



VAADE LOODEST

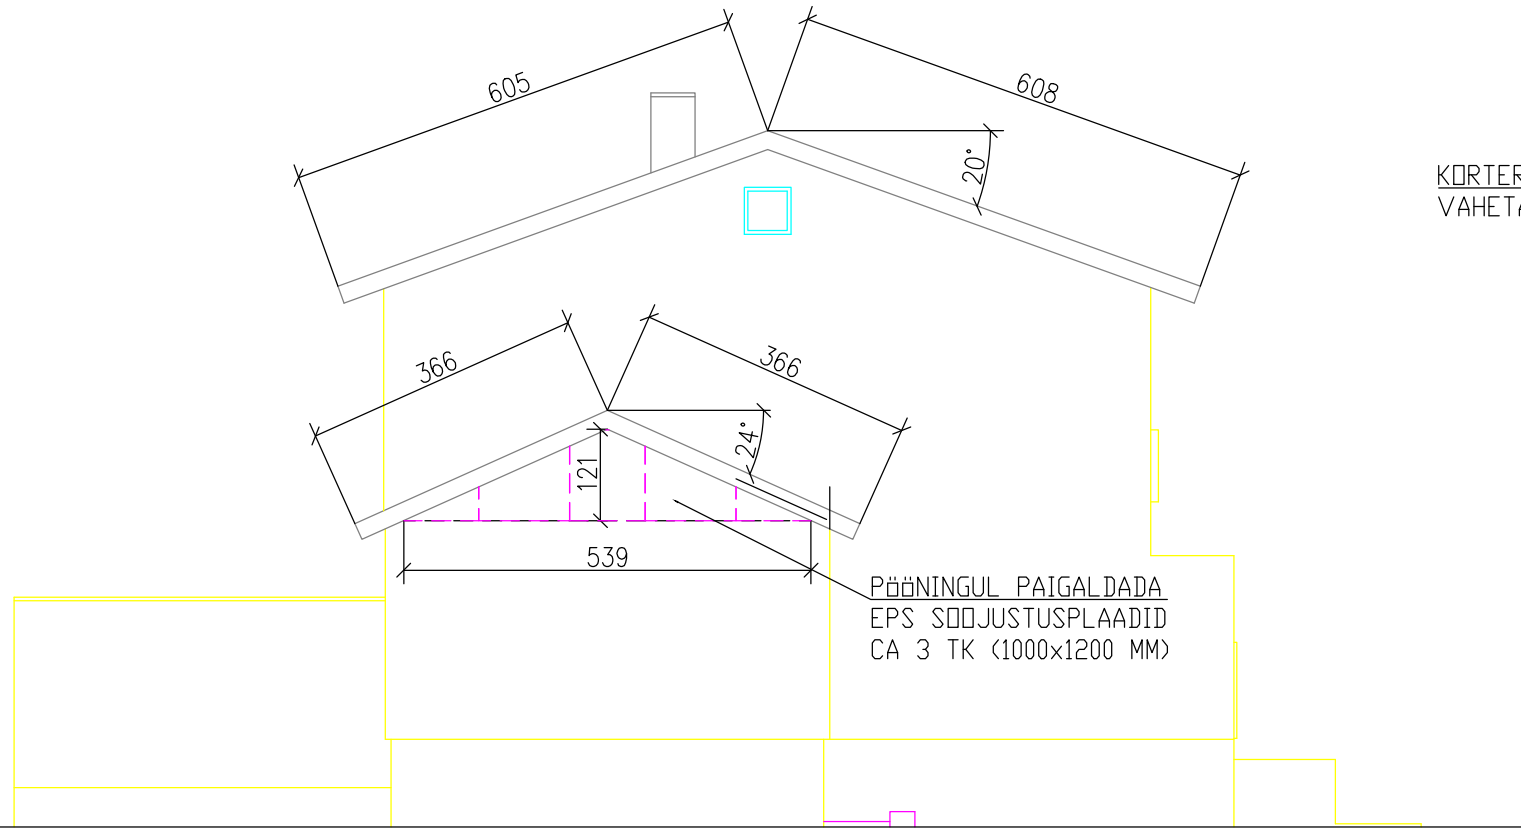

KORTER 8
VAHETATAV ETERNIITKATUS

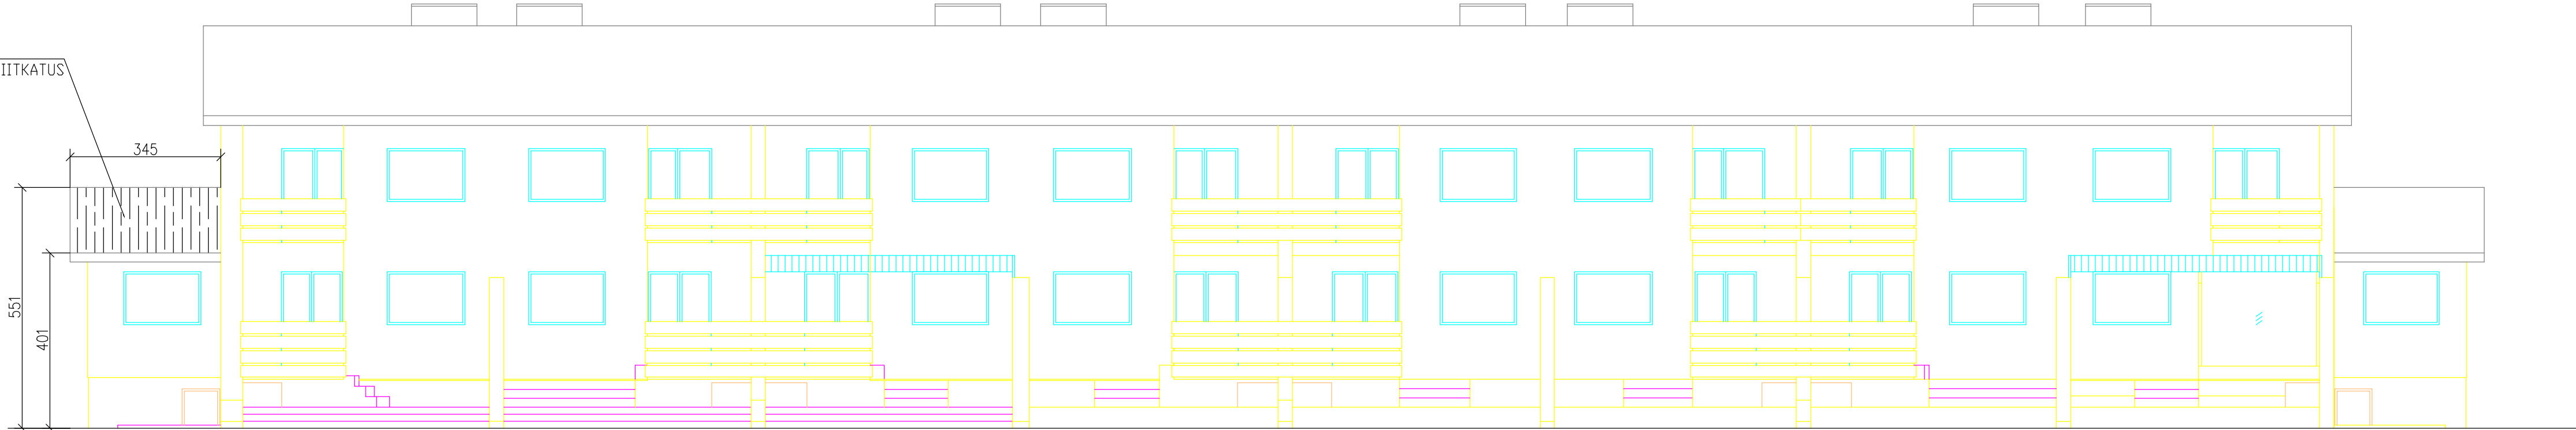

VAADE EDELAST

Hoone (majavalus), asukahaga ASSAKU RAE VALD, HARJUMAA	Joonise nimetus: INVENTARISEERIMISJOOINIS		Joonise nr.: 7
	Joonis: HOONE NR. 1 RIDAELAMU VAATED EDELAST JA LOODEST		Mõõt: 1:100
			Töö nr.: J-043
			Muudatused:
	Omanik (nimi, aadress)		
	Mõõdistaja		15.12.2005
	Plaanistaja		20.01.2006
	Direktor		