


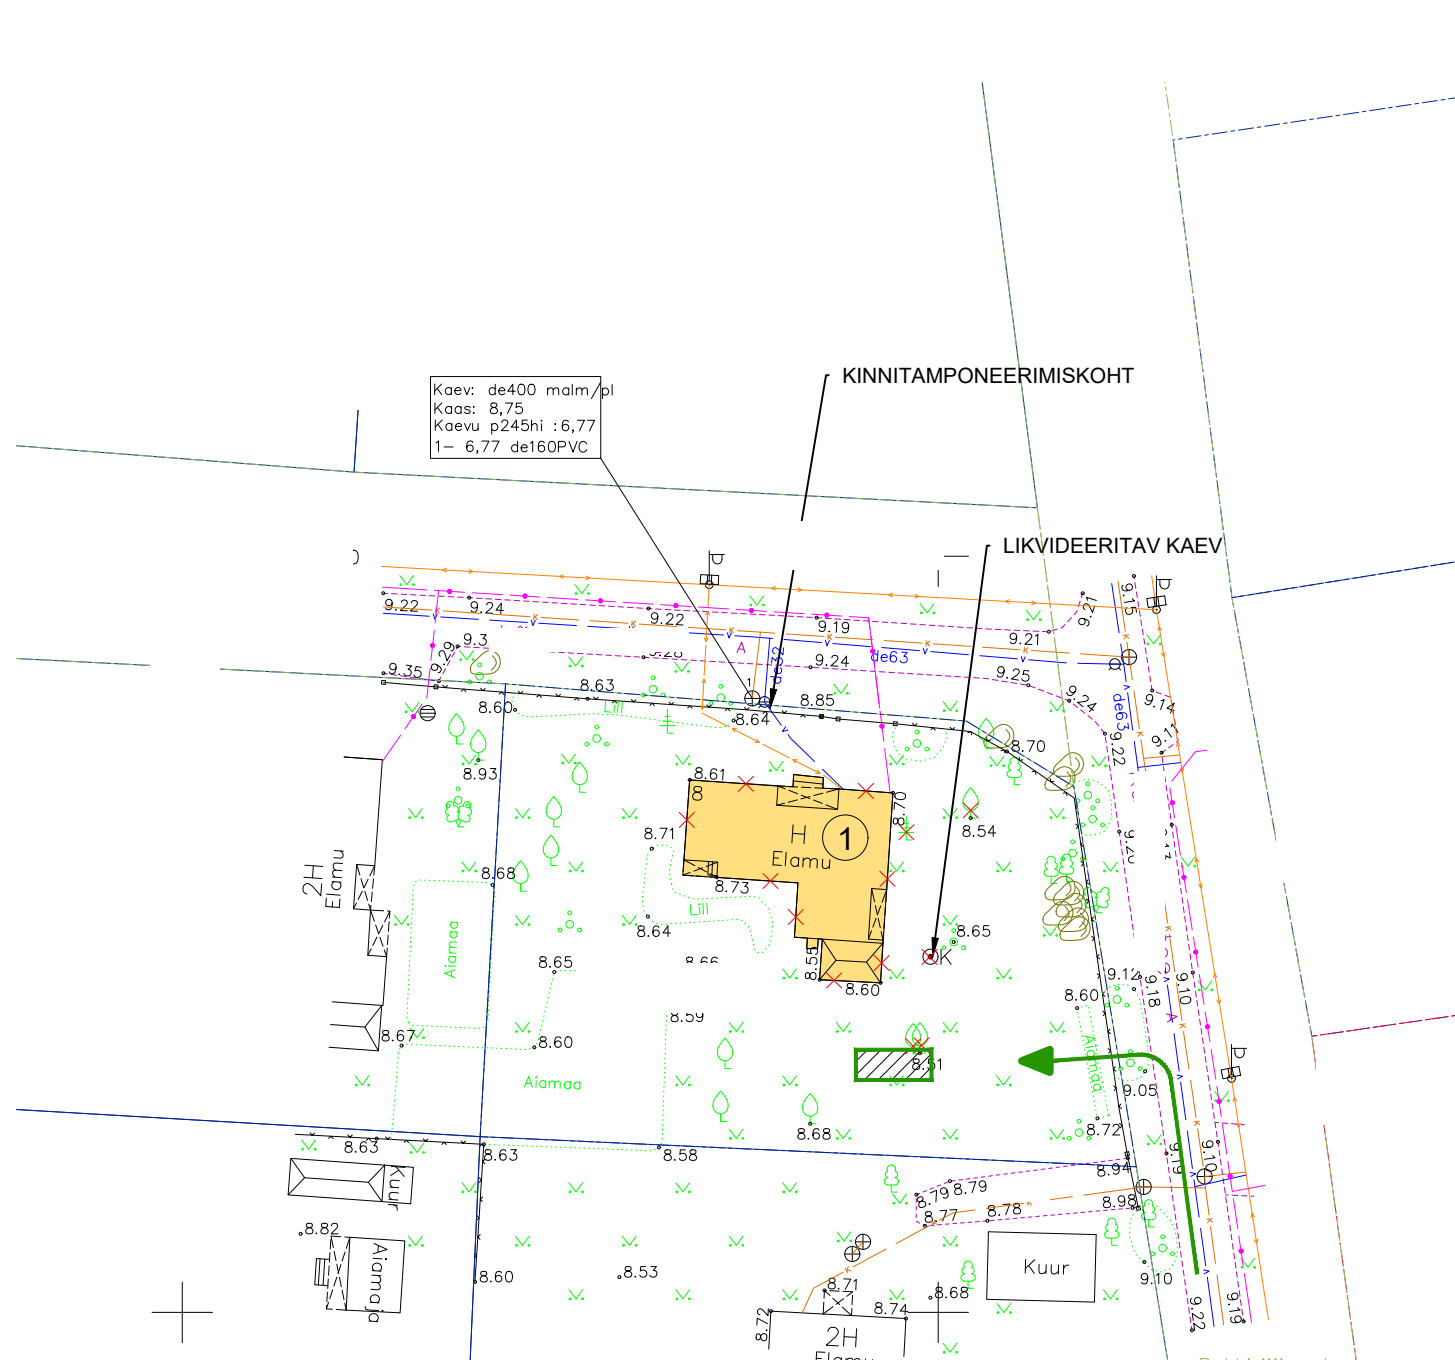

- Krundi piir
- Lammutatav hoone
- Konteiner
- Transpordi liiklussuunad
- Olemasolev veetorustik
- Olemasolev kanalisatsioon
- Olemasolev madalpingekaabel
- Olemasolev MPõhuliin
- Olemasolev sidetrass
- Olemasolev võrkpiire
- Likvideeritavad viljapuud

PUUDE KAITSMINE EHTUSE AJAL

