


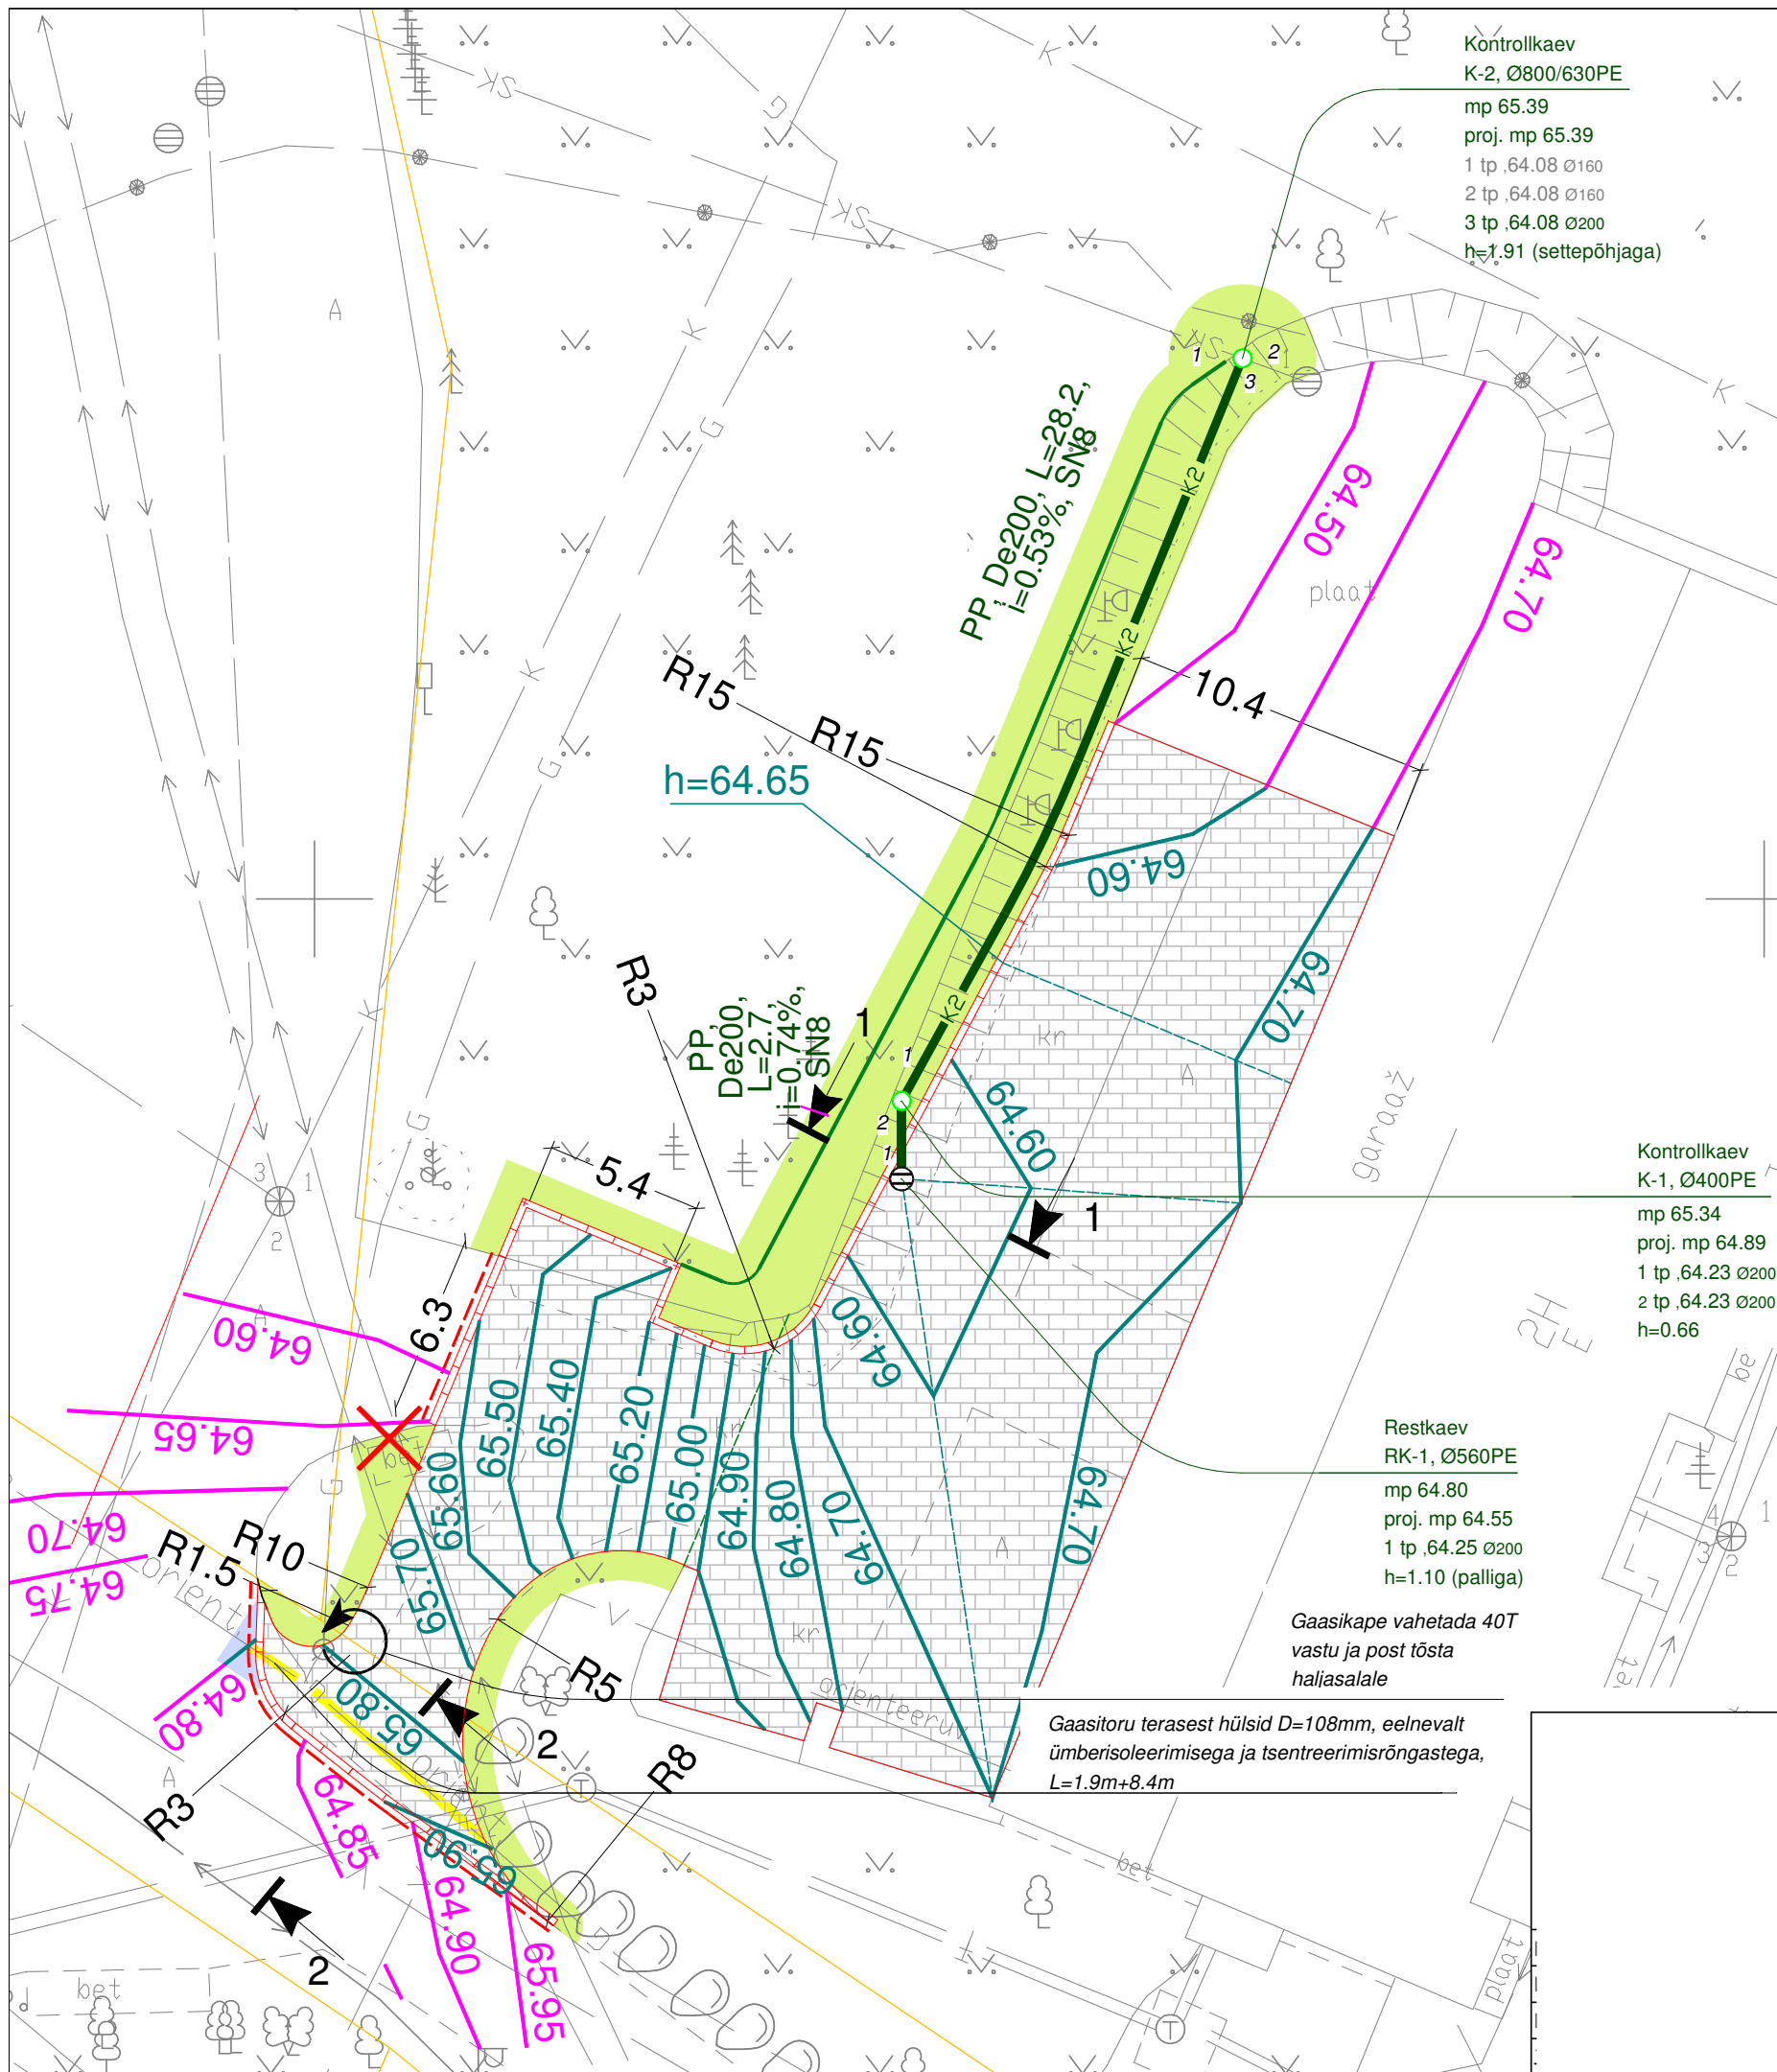

PROJEKTSED TINGMÄRGID

- Projekteeritud betoonkivist kate, h=6 cm
- Projekteeritud 2,5x - pinnatud katend
- Projekteeritud murukate
- Projekteeritud katte serv
- Projekteeritud äärekivi, h=10 cm
- Projekteeritud äärekivi, h=3 cm
- Projekteeritud nõlva murdejoon
- Projekteeritud sademeveekanaliseerimise toru
- Projekteeritud restkaev
- Projekteeritud kontrollkaev
- Projekteeritud terasest kaitsehülss ümber gaasitoru
- Projekteeritud \ olemasolev samakõrgusjoon
- Mõõteahelad
- Objekti likvideerimine

OLEMASOLEVAD TINGMÄRGID

- Olev katastriüksuse piir
- Olev kanalisatsioonitoru
- Olev veetoru
- Olev sademevee kanalisatsioonitoru
- Olev sidekaabel
- Olev sidekanalisatsioon
- Olev madalpinge maakaabelliin
- Olev soojustoru
- Olev gaasitoru

Tellija	KORTERIÜHISTU OCTO	Töö nr.	24-17
Töö	Põlva linnas kinnistu juurdepääsutee ja platside rekonstrueerimisprojekt	Staadium	PP
Objekt	Põlva linn, Põlva maakond	Kuupäev	02.01.2025
Joonis	Asendiplaan, M1:500	Mõõtkava	1:500
		Joonise nr.	TL-4-01