
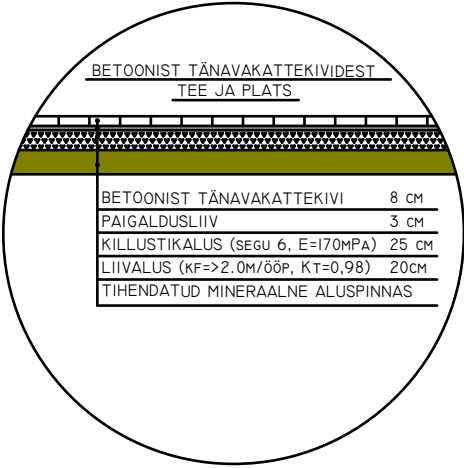


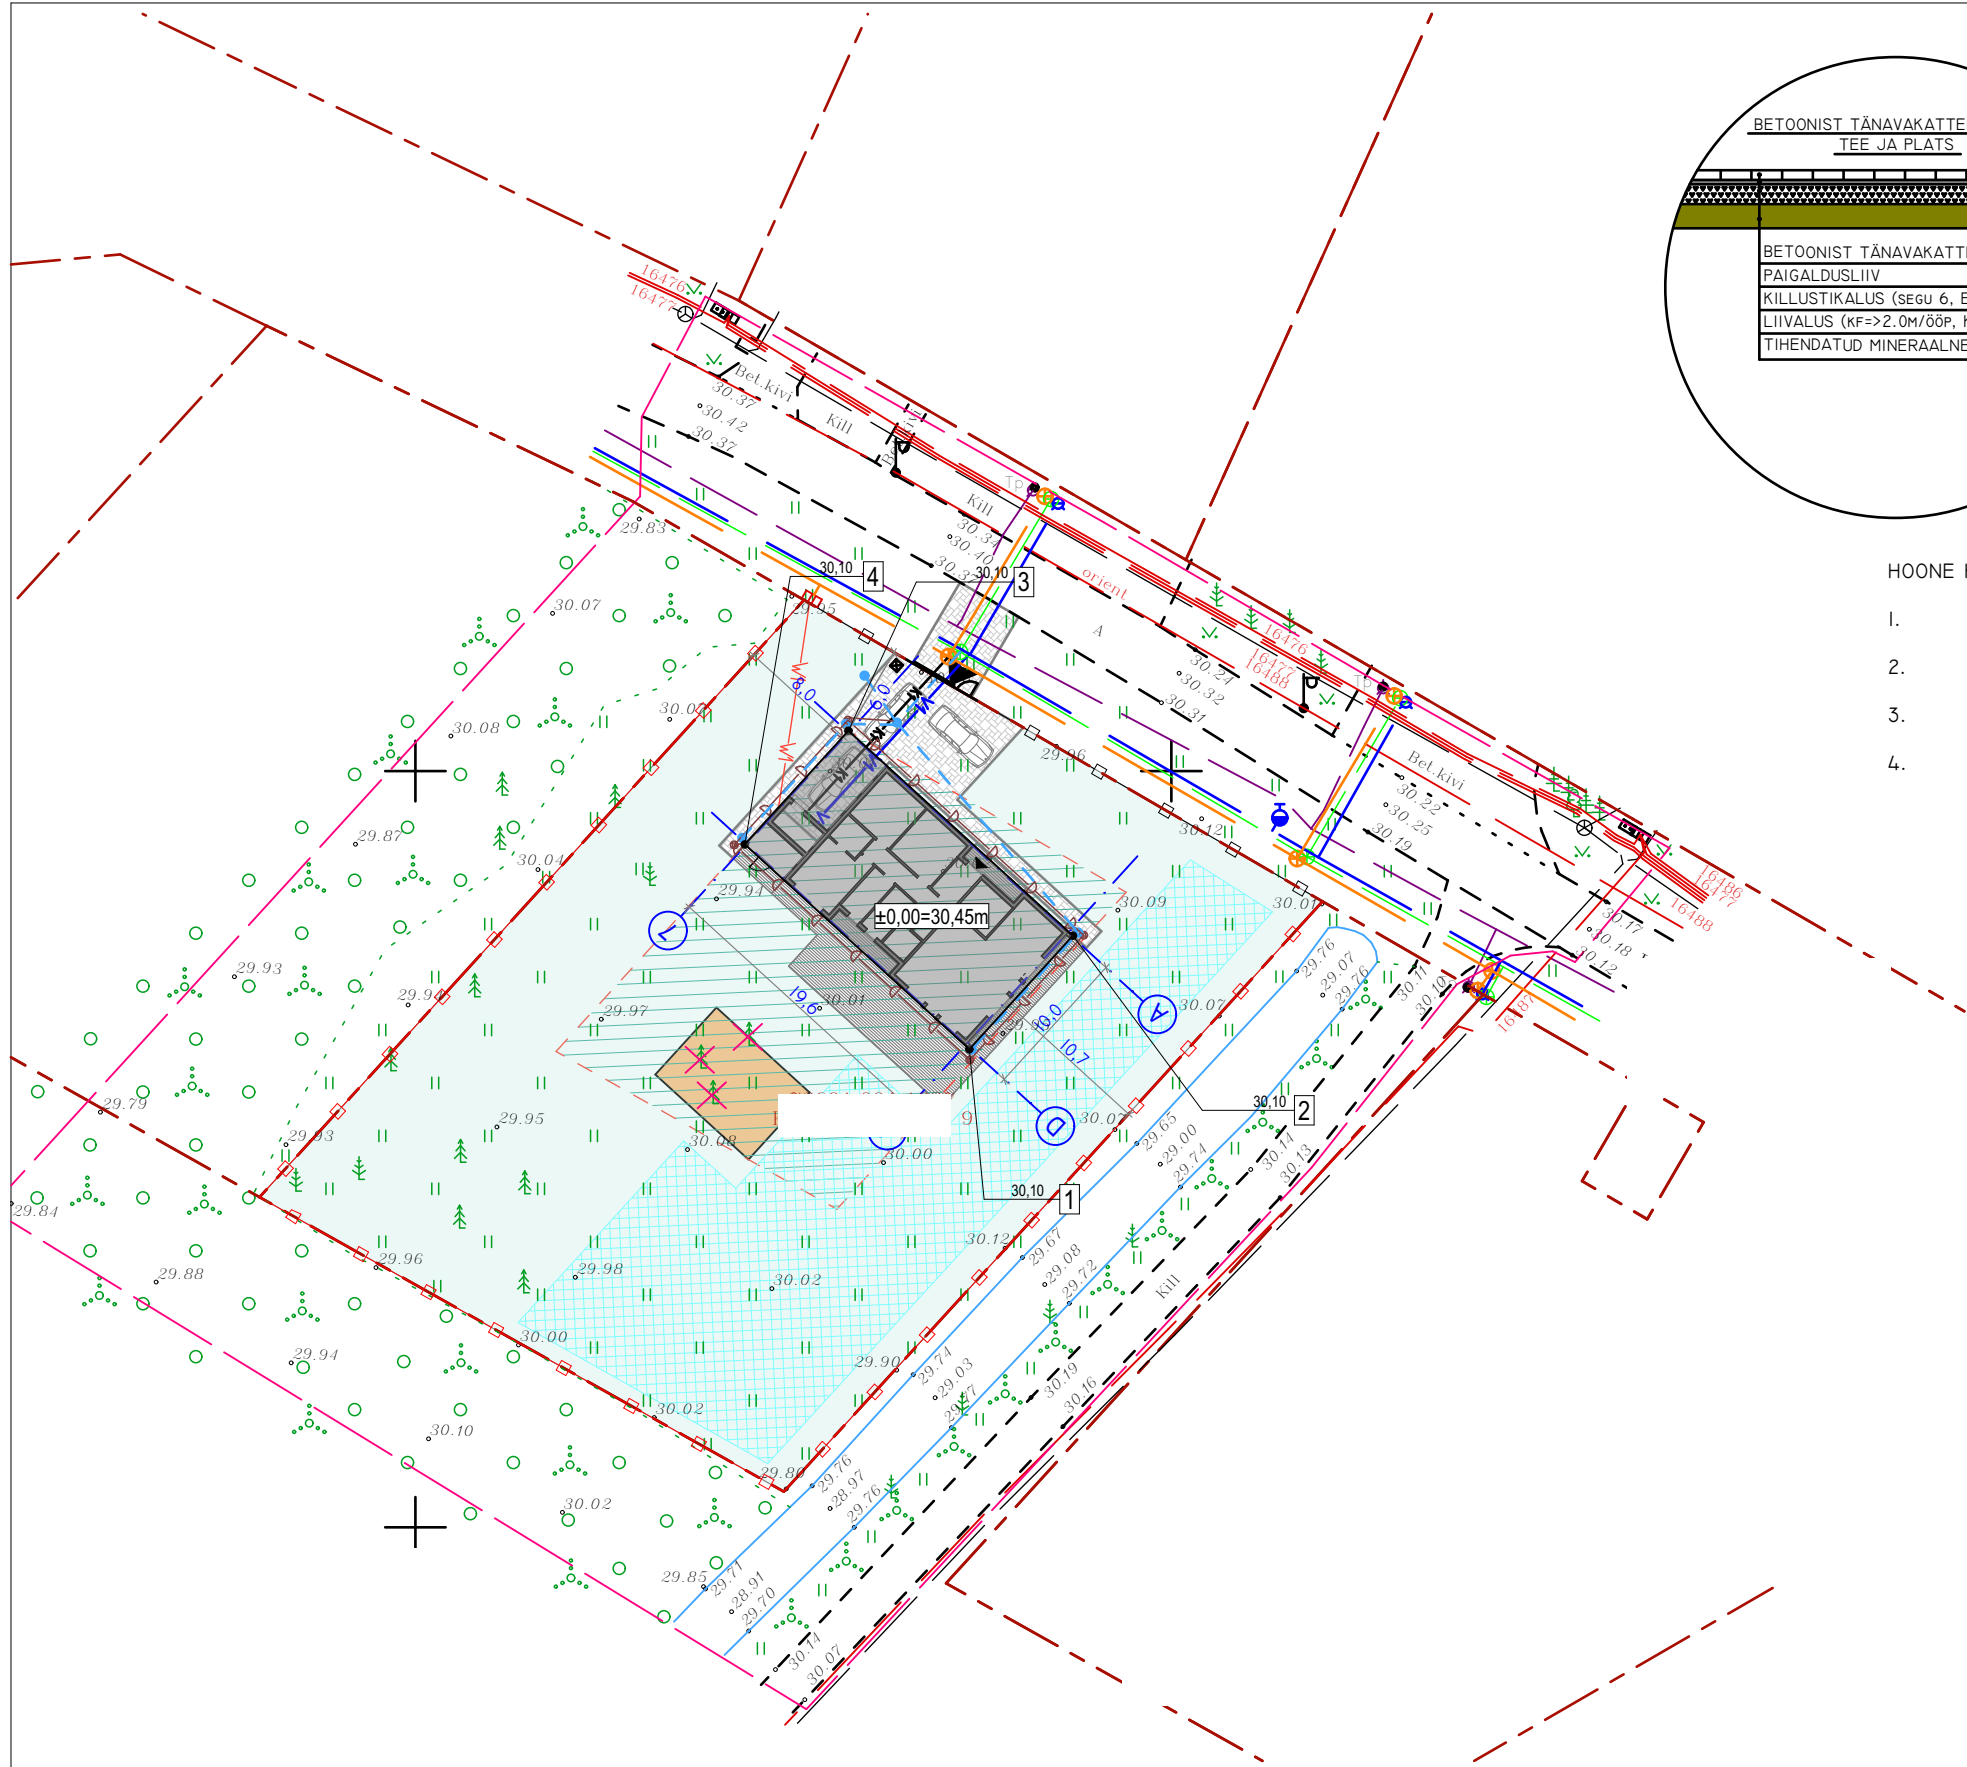

HOONE KOORDINAADID:

- 1.
- 2.
- 3.
- 4.

LEPPEMÄRGID:

- [] KRUNDI PIIR
- [] HOONESTUSALA
- [] PROJEKTEERITUD HOONE
- [] PROJEKTEERITUD TERRASS
- [] BETOONKIVIKATTEGA SISSESÕIDU TEE
- [] MURUKATE
- ▼ SISSEPÄÄS HOONESSE
- ▼ SISSEPÄÄS KRUNDILE
- ◆ PRÜGIKONTEINERITE ASUKOHT
- PROJEKTEERITAV PUITPIIRE
- PROJEKTEERITAV VÕRKPIIRE
- PROJEKTEERITUD JALGVÄRAV JA AUTOVÄRAV
- ✕ LIKVIDEERITAV KÕRGHALJASTUS
- [] PLANEERITAV MAAKÜTTE KONTOUURI ALA

TEHNOVÕRKUDE LEPPEMÄRGID:

- OLEMASOLEV GAASITRASS
- OLEMASOLEV VEETRASS
- OLEMASOLEV KANALISATSIOONITRASS
- OLEMASOLEV MAAKAABEL
- OLEMASOLEV SADE- JA DRENAAZITORU
- PLAN. KINNISTU VEEVÄRGITORU
- PLAN. KINNISTU KANALISATSIOONITORU
- PLAN. MADALPINGE KAABELLIIN JA LIITUMISPUNKT
- PLAN. DRENAAZ
- PLAN. SADEVEETORU

TEHNILISED ANDMED

KRUNDI PIND	2059M ²
KATASTRITUNNUS	201,2M ²
EHITISEALUNE PIND	171,8M ²
SULETUD BRUTOPIND	144,7M ²
SULETUD NETOPIND	133,3M ²
ELURUUMIDE PIND	5,3M ²
TEHNOPIND	138,6M ²
KÕETAV PIND	36,5M
ABSOLUUTNE KÕRGUS	6,4M
KÕRGUS	20,1M
PIKKUS	10,2M
LAIUS	688,9M ³
HOONE MAHT	TP3