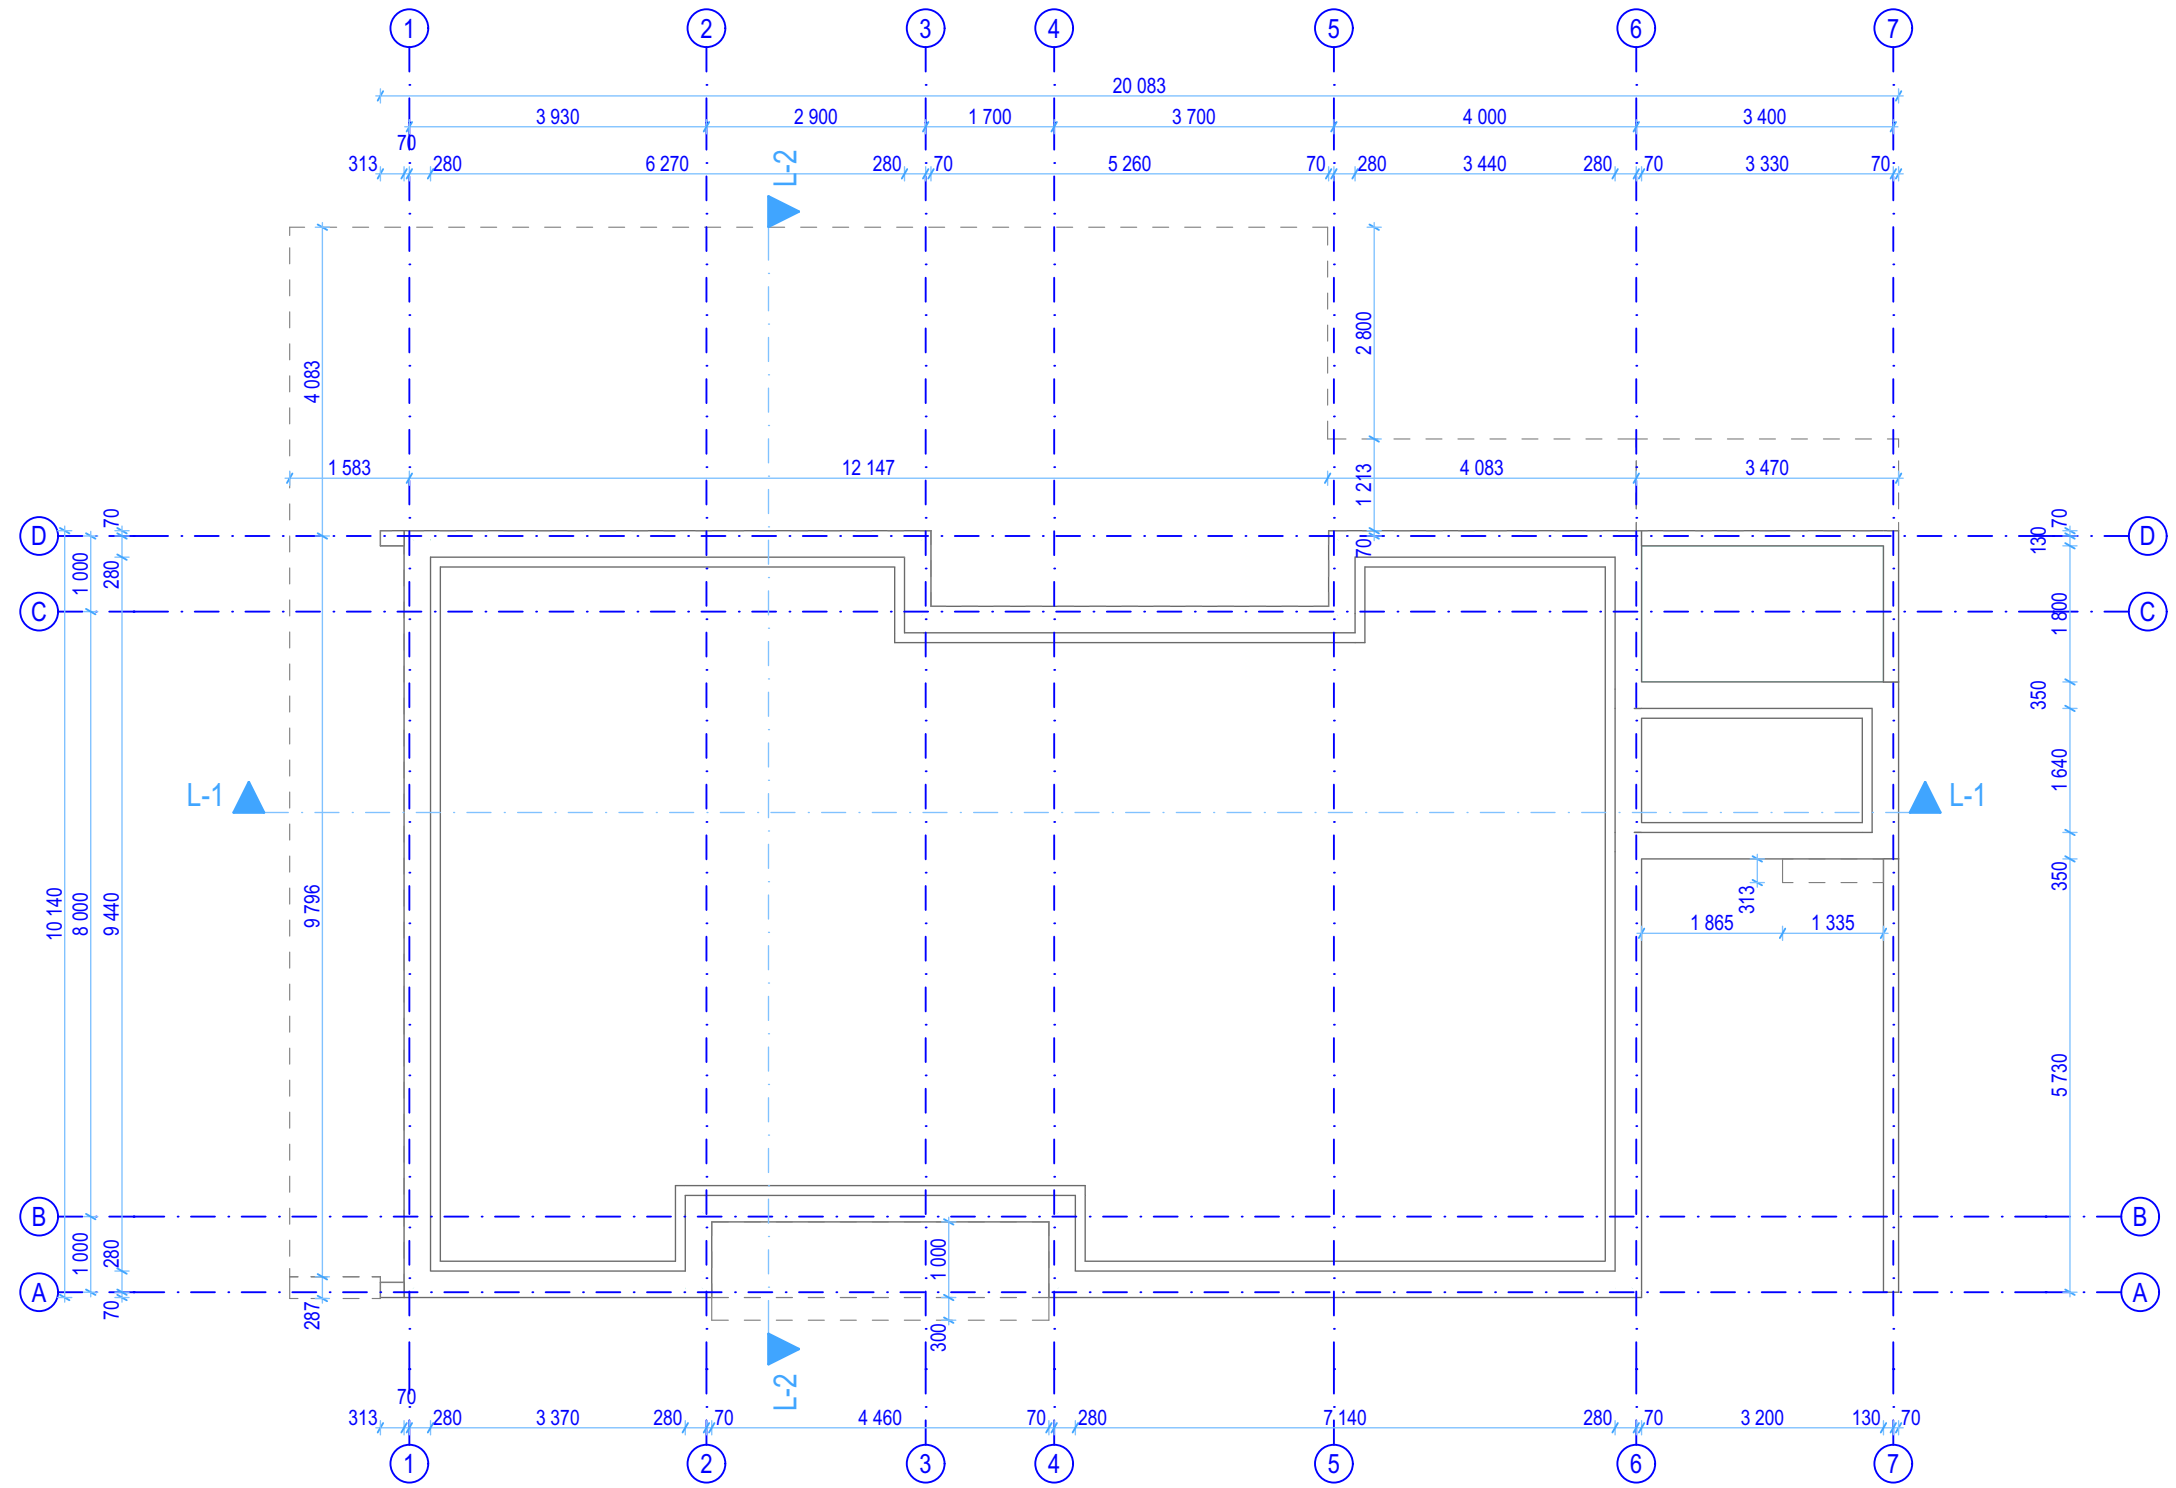




RUUMIDE EKSPLIKATSIOON

Nr	Ruum	Pindala
01	Elutuba	38,5
02	Köök	12,7
03	Abiruum	7,2
04	Esik	5,4
05	Koridor	8,2
06	Magamistuba	12,9
07	Magamistuba	12,5
08	Garderoob	4,1
09	Magamistuba	14,2
10	Dušš	5,9
11	Vannituba	7,3
12	WC	1,3
13	Leil	3,1
14	Tehnoruum	5,3
15	Kuur	6,1
		144,7 m²

VS-1	
VERTIKAALNE VOODRILAUD	18MM
ROOV	28MM
ÕHKVAHE/ VERT. DISTANTSLIIST	28MM
TYVEK	
TUULETÖKKEKIPS	9MM
PUITKARKASS /ROCKWOOL	195MM
AURUTÖKKEKILE	0,2MM
KARKASS/ ROCKWOOL	45MM
OSB PLAAT	12MM
KIPSPLAAT	12,5MMM
SISEVIIMISTLUS	


VS-2	
VERTIKAALNE VOODRILAUD	18MM
ROOV	28MM
ÕHKVAHE/ VERT. DISTANTSLIIST	28MM
PUITKARKASS	145MM
ÕHKVAHE/ VERT. DISTANTSLIIST	28MM
VOODRILAUD	18MM


VS-3	
VERTIKAALNE VOODRILAUD	18MM
ROOV	28MM
ÕHKVAHE/ VERT. DISTANTSLIIST	28MM
TYVEK	
TUULETÖKKEKIPS	9MM
PUITKARKASS	145MM
OSB PLAAT	12MM




SS-1	
SISEVIIMISTLUS	
2XKIPSPLAAT	25MM
PUITKARKASS/ROCKWOOL	95MM
OSB PLAAT	12MM
KIPSPLAAT	12,5MM
SISEVIIMISTLUS	

SS-2	
SISEVIIMISTLUS	
2XKIPSPLAAT	25MM
PUITKARKASS/ROCKWOOL	145MM
OSB PLAAT	12MM
KIPSPLAAT	12,5MM
SISEVIIMISTLUS	



SS-3	
SISEVIIMISTLUS	
KIPSPLAAT	12,5MM
OSB PLAAT	12MM
PUITKARKASS/ROCKWOOL	95MM
FOOLIUM	
ÕHKVAHE/ 2X DISTANTSLIIST	36MM
SISEVOODRILAUD	15MM

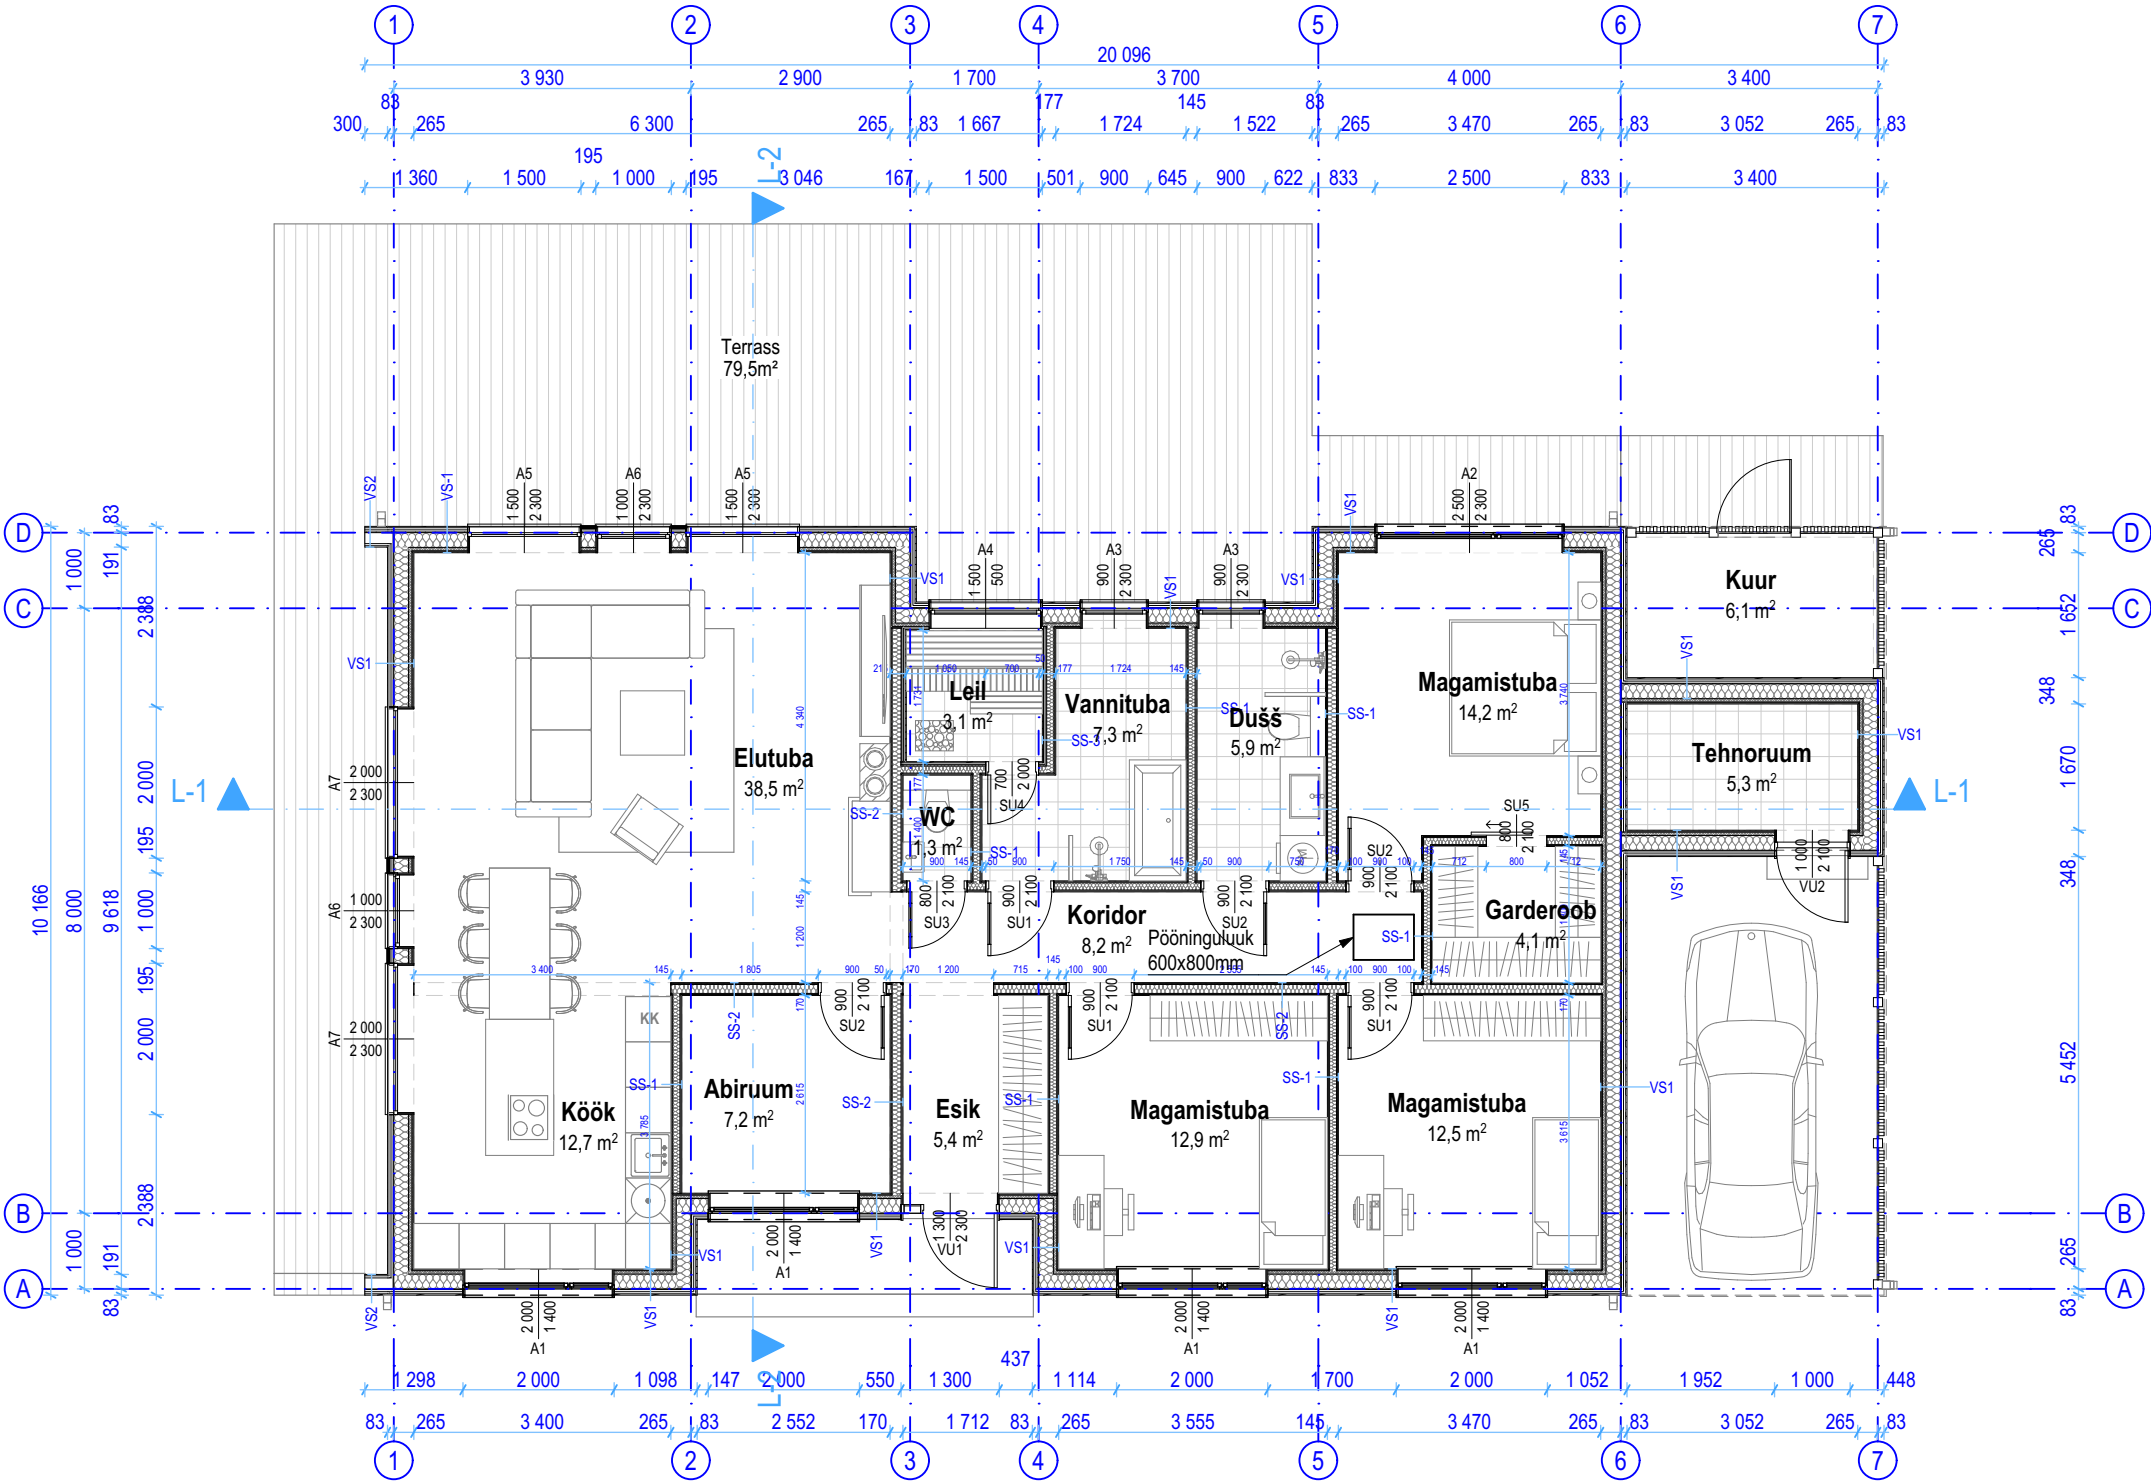






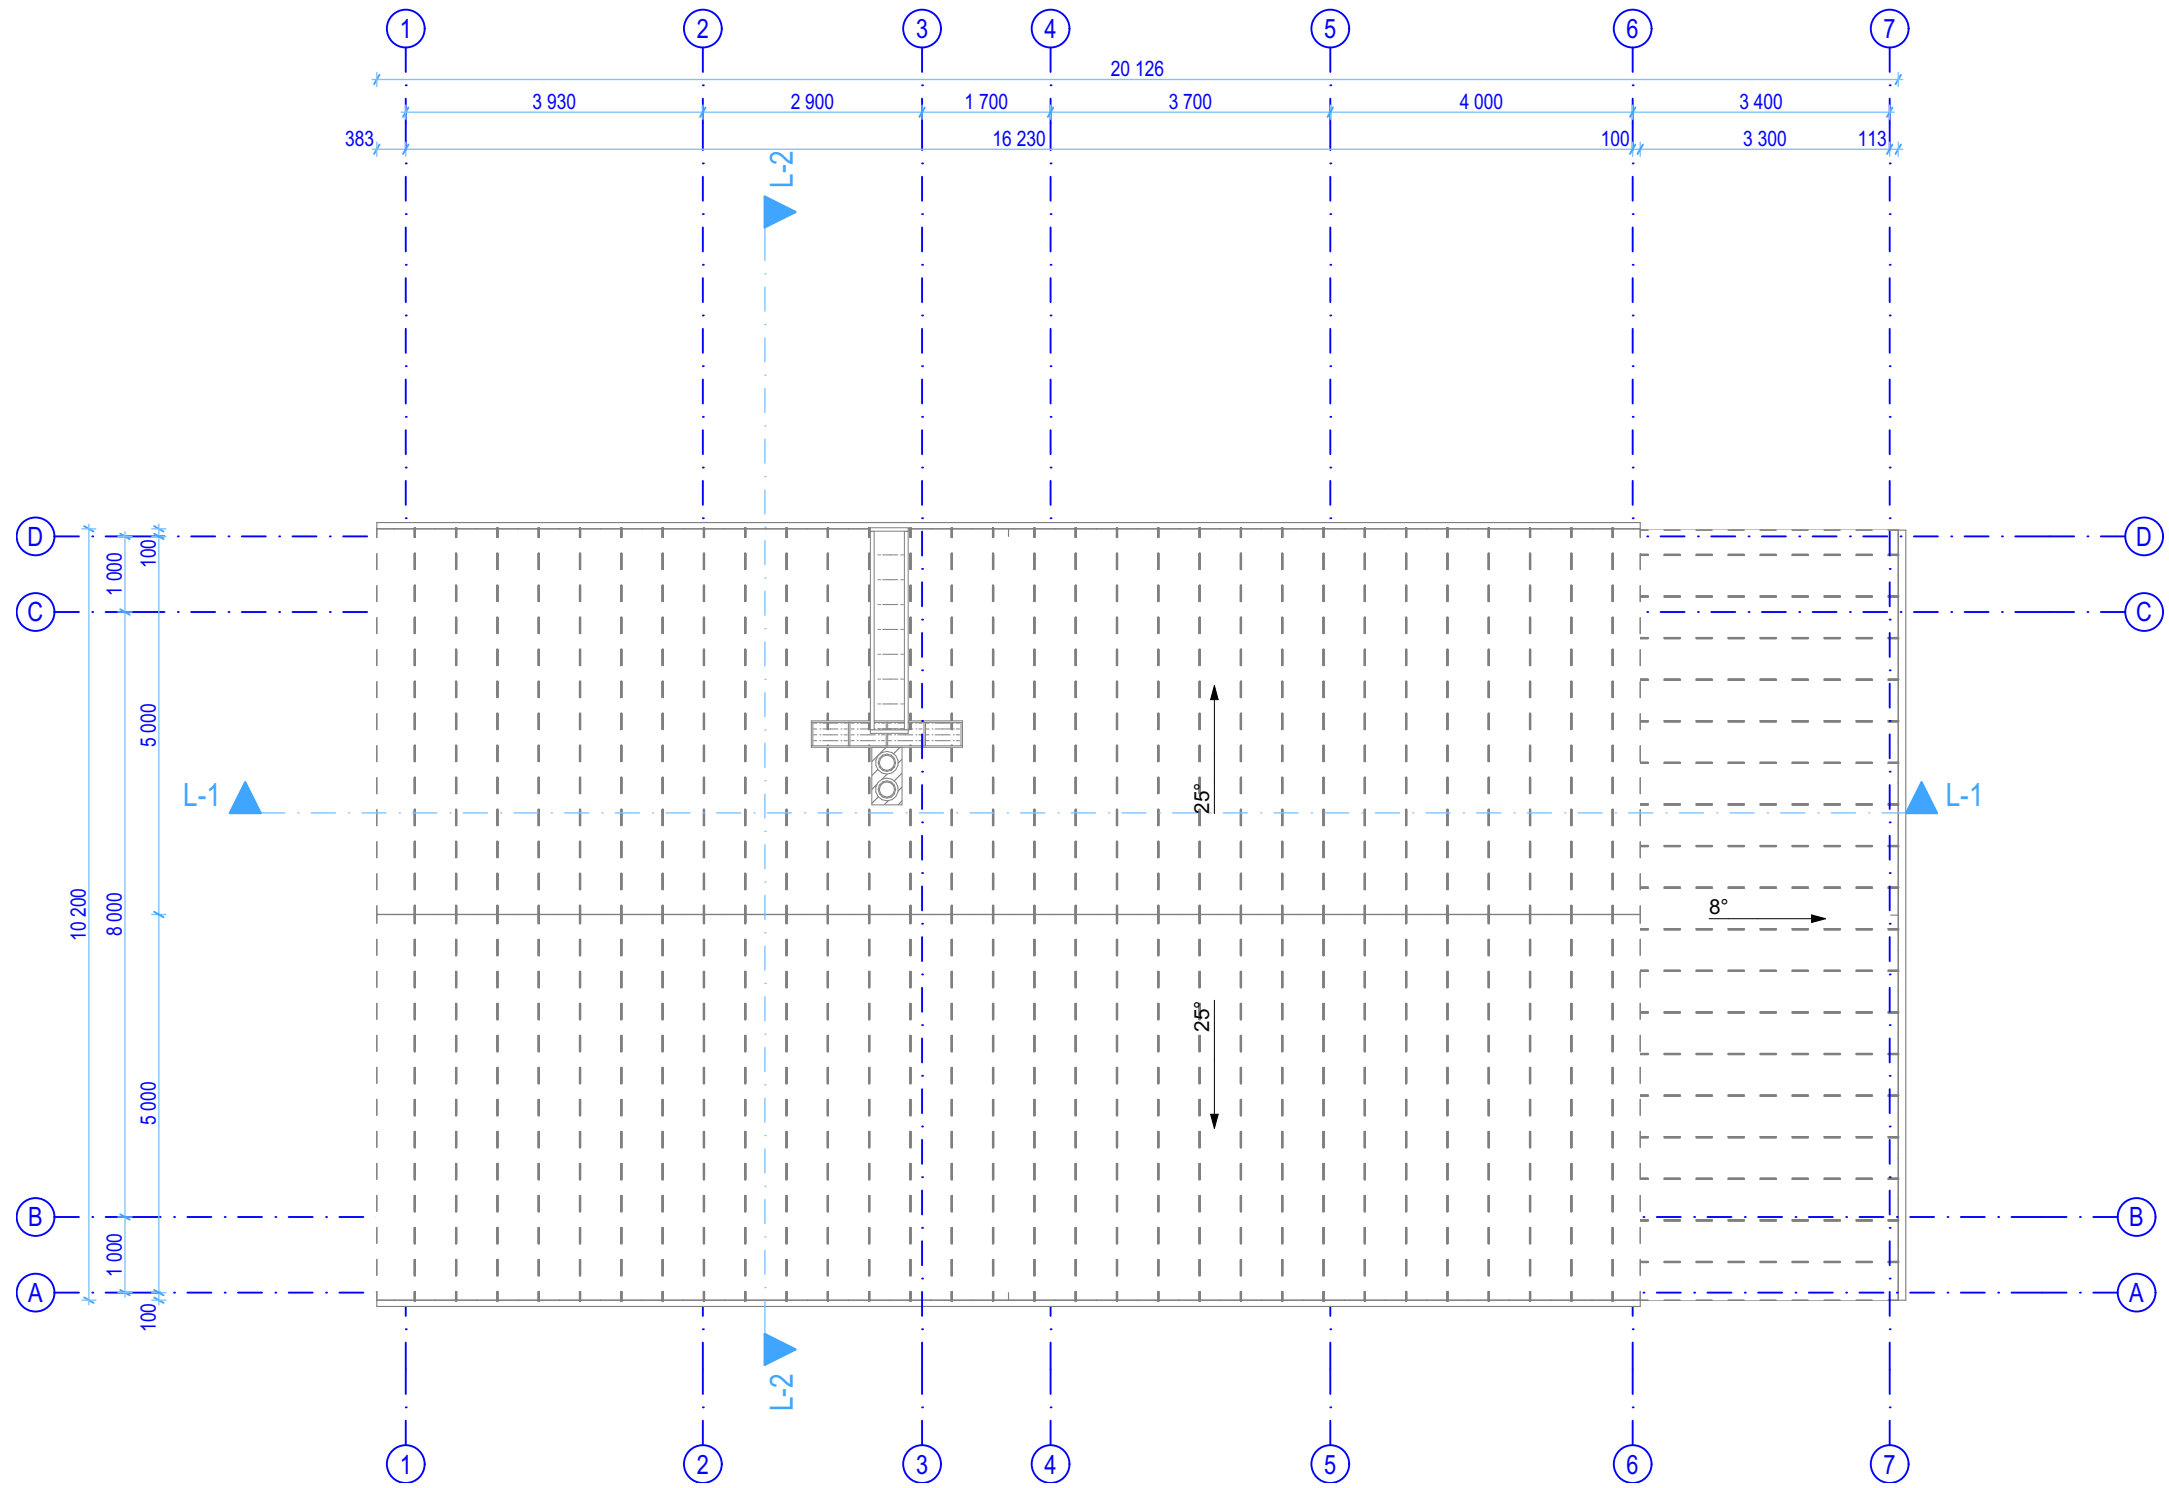


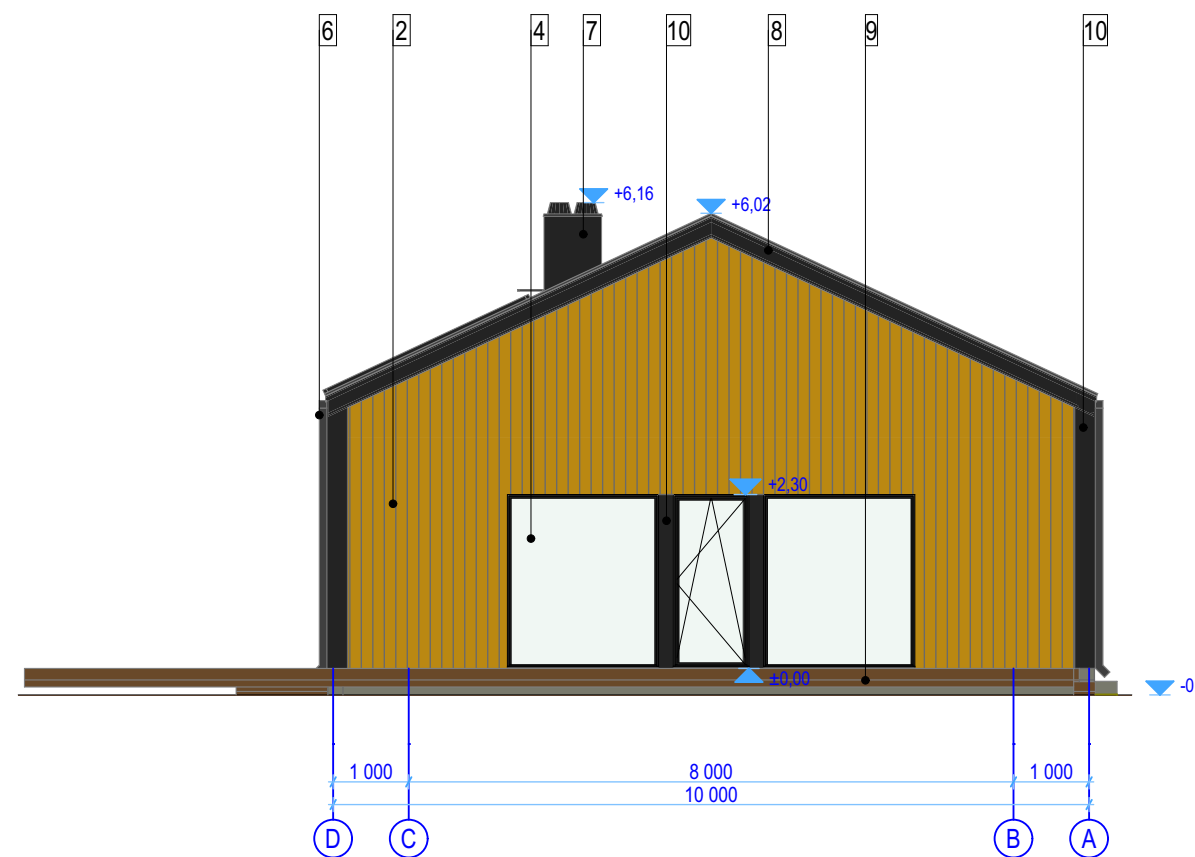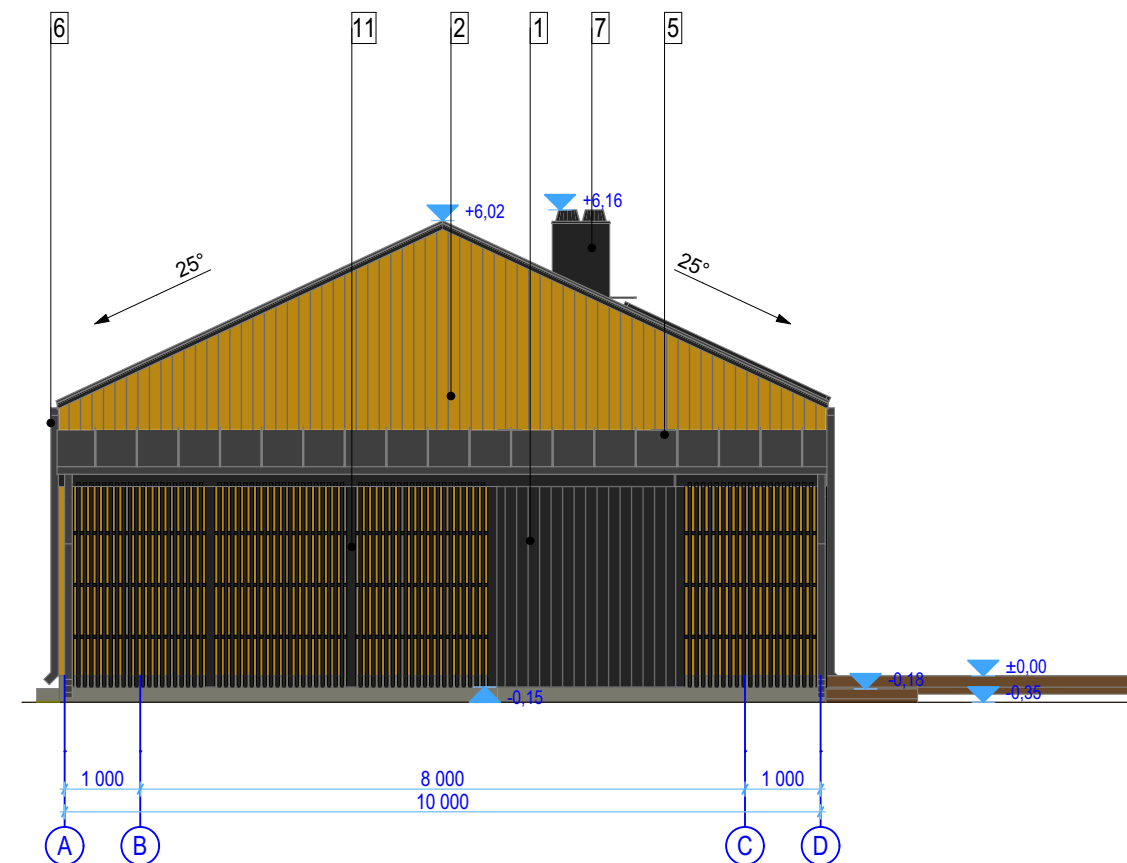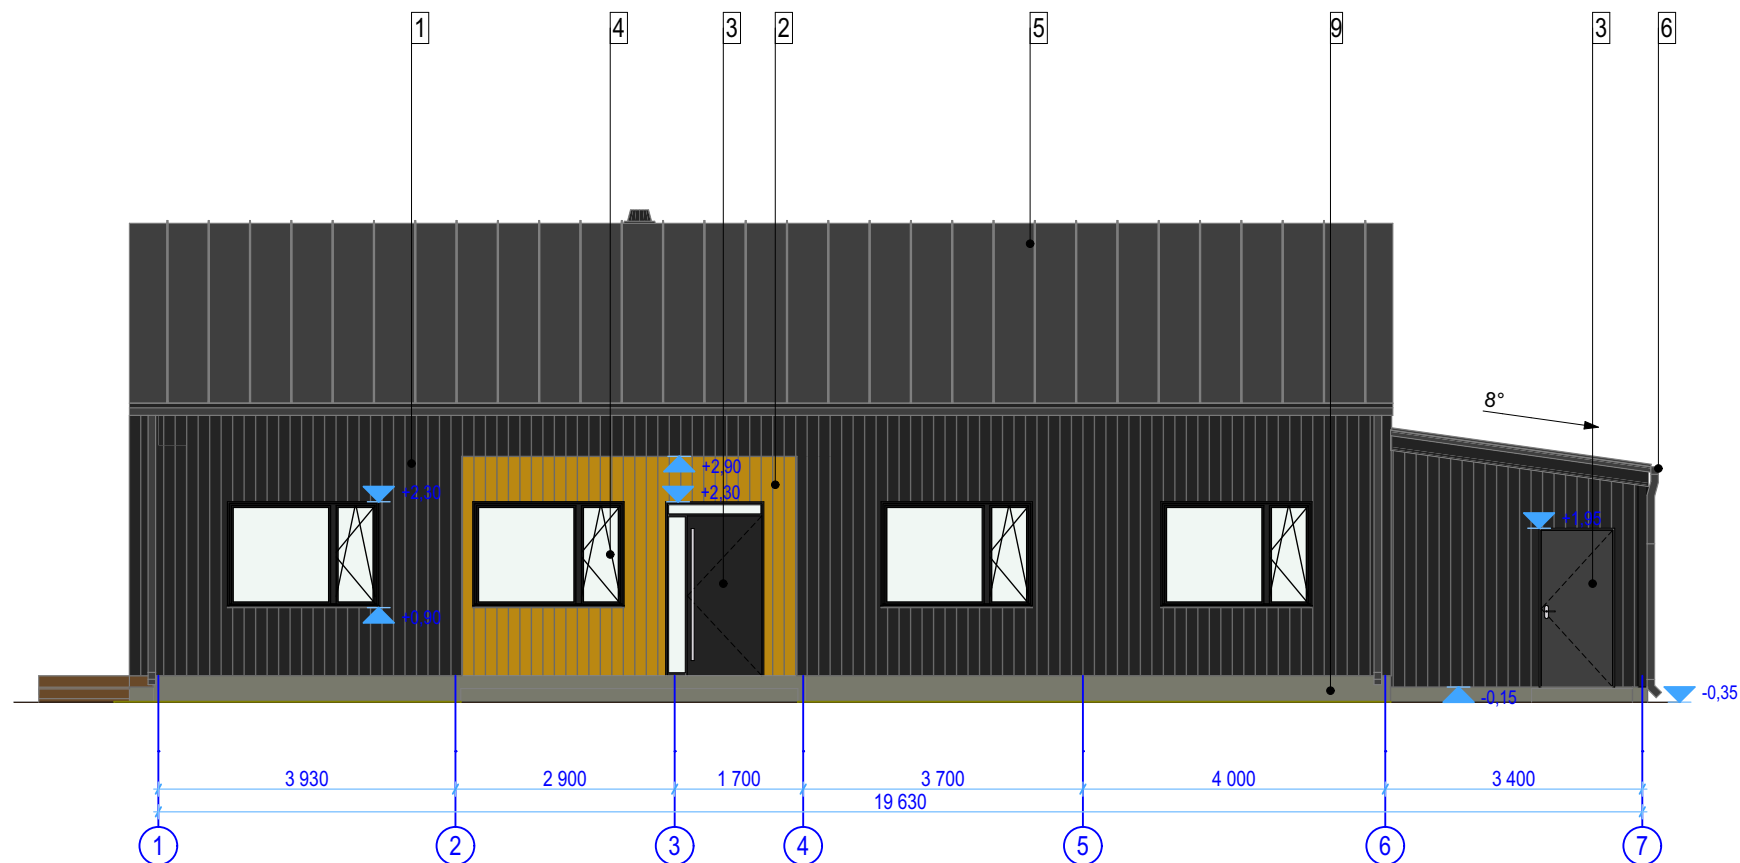





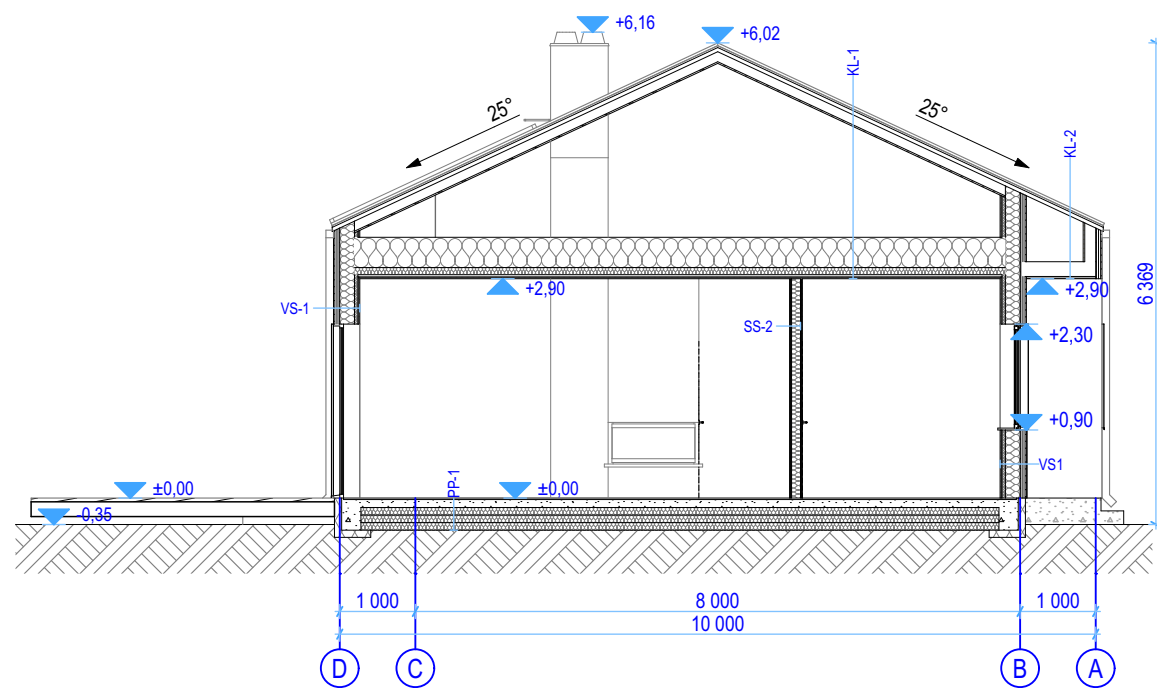
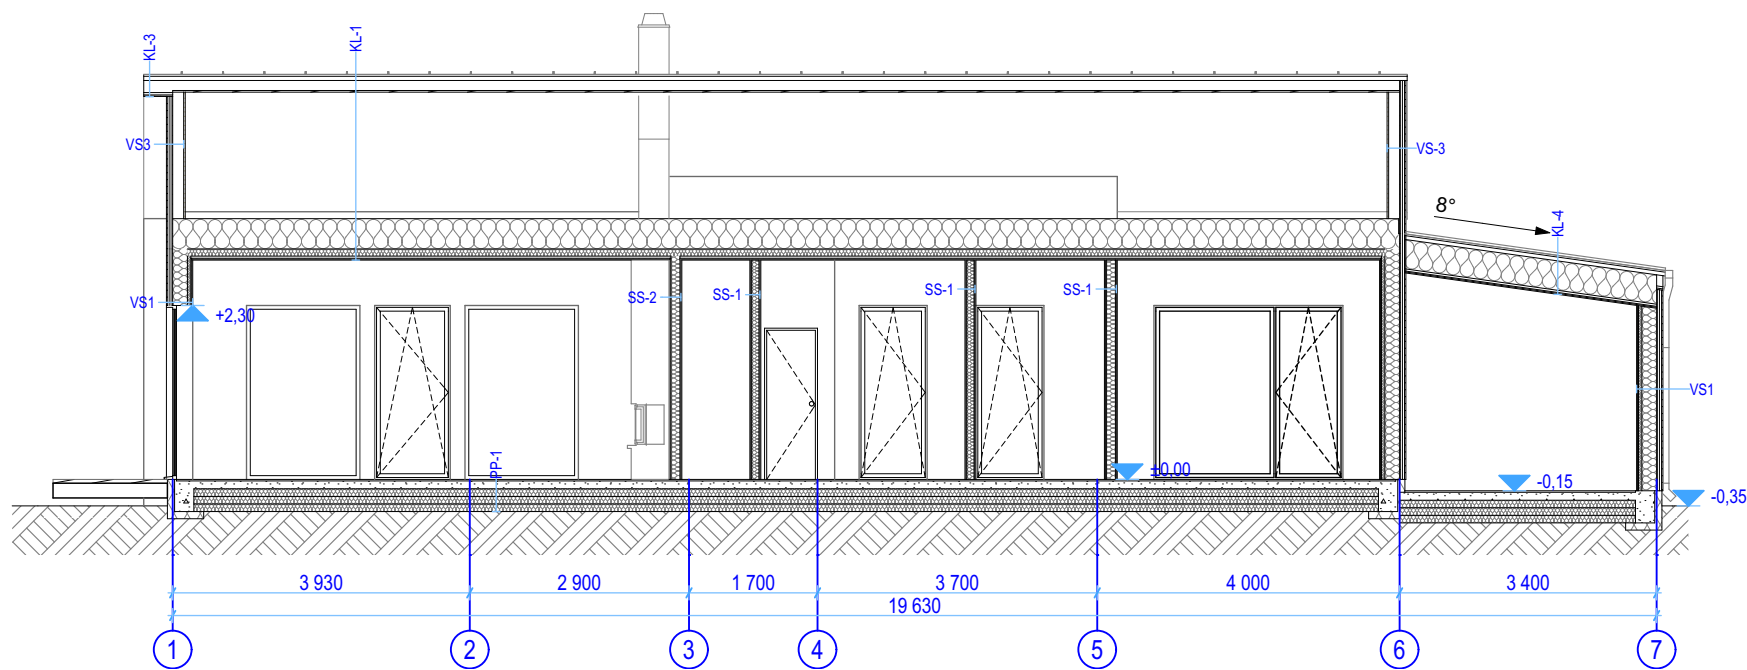
- 1) Vertikaalne voodrilaud- RAL7016 antratsiithall
- 2) Vertikaalne voodrilaud- Tikkurila peits 5053 Vahvero
- 3) Soojustatud välisüks- RAL7016 antratsiithall
- 4) PVC aknad toon- RAL7016 antratsiithall
- 5) Plekkkatus Ruukki Classic- tumehall RR23
- 6) Vihmaveesüsteemid- tumehall RR23
- 7) Fibo moodulkorsten- tumehall RR23
- 8) Räästalaud- RAL7016 antratsiithall
- 9) Sokkel- krohvitud- toon ral 7039 hall
- 10)Höövellaud-21x195mm RAL7016 antratsiithall
- 11) Puitribustus RAL7016 antratsiithall



KL-1		VS-1	
KATUSEPLEKK RUUKKI CLASSIC		VERTIKAALNE VOODRILAUD	18MM
HORISONTAALNE ROOV	22MM	ROOV	28MM
ÕHKVAHE/ VERT. DISTANTSLIIST	50MM	ÕHKVAHE/ VERT. DISTANTSLIIST	28MM
KATUSE ALUSKATE		TYVEK	
PUITFERM/PUISTEVILL	500MM	TUULETÕKKEKIPS	9MM
AURUTÕKKEKILE	0,2MM	PUITKARKASS /ROCKWOOL	195MM
DISTANTSLIIST 28x70MM	28MM	AURUTÕKKEKILE	0,2MM
2XKIPSPLAAT	25MM	KARKASS/ ROCKWOOL	45MM
SISEVIIMISTLUS		OSB PLAAT	12MM
		KIPSPLAAT	12,5MM
		SISEVIIMISTLUS	
KL-2		VS-2	
KATUSEPLEKK RUUKKI CLASSIC		VERTIKAALNE VOODRILAUD	18MM
HORISONTAALNE ROOV	22MM	ROOV	28MM
ÕHKVAHE/ VERT. DISTANTSLIIST	50MM	ÕHKVAHE/ VERT. DISTANTSLIIST	28MM
KATUSE ALUSKATE		PUITKARKASS	145MM
PUITFERM	20MM	ÕHKVAHE/ VERT. DISTANTSLIIST	28MM
RÄÄSTALAUD		VOODRILAUD	18MM
KL-3		VS-3	
KATUSEPLEKK RUUKKI CLASSIC		VERTIKAALNE VOODRILAUD	18MM
HORISONTAALNE ROOV	22MM	ROOV	28MM
ÕHKVAHE/ VERT. DISTANTSLIIST	50MM	ÕHKVAHE/ VERT. DISTANTSLIIST	28MM
KATUSE ALUSKATE		TYVEK	
PUITSARIKAS	145MM	TUULETÕKKEKIPS	9MM
RÄÄSTALAUD	20MM	PUITKARKASS	145MM
KL-4		OSB PLAAT	12MM
KATUSEPLEKK RUUKKI CLASSIC		SS-1	
HORISONTAALNE ROOV	22MM	SISEVIIMISTLUS	
ÕHKVAHE/ VERT. DISTANTSLIIST	50MM	2XKIPSPLAAT	25MM
KATUSE ALUSKATE		PUITKARKASS/ROCKWOOL	95MM
PUITFERM/ROCKWOOL	385MM	OSB PLAAT	12MM
AURUTÕKKEKILE	0,2MM	KIPSPLAAT	12,5MM
DISTANTSLIIST 28x70MM	28MM	SISEVIIMISTLUS	
2XKIPSPLAAT	25MM		
SISEVIIMISTLUS		SS-2	
		SISEVIIMISTLUS	
PP-1		2XKIPSPLAAT	25MM
PÕRANDA VIIMISTLUS ALUSKATTEGA	20MM	PUITKARKASS/ROCKWOOL	145MM
BETONIST PÕRANDAPLAAT	100MM	OSB PLAAT	12MM
EHITUSKILE		KIPSPLAAT	12,5MM
3XEPSI00	300MM	SISEVIIMISTLUS	
MEHHAANILISELT TIHENDATUD LIIV		SS-3	
		SISEVIIMISTLUS	
		KIPSPLAAT	12,5MM
		OSB PLAAT	12MM
		PUITKARKASS/ROCKWOOL	95MM
		FOOLIUM	
		ÕHKVAHE/ 2X DISTANTSLIIST	36MM
		SISEVOODRILAUD	15MM

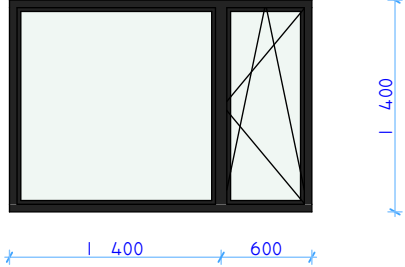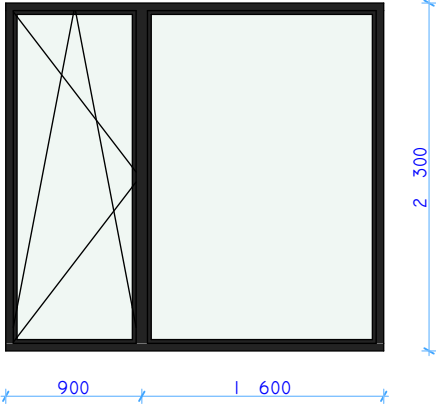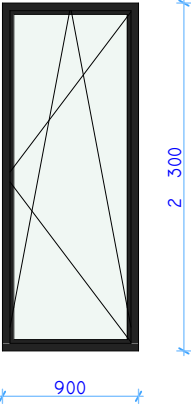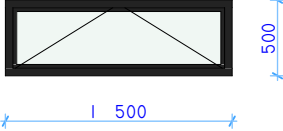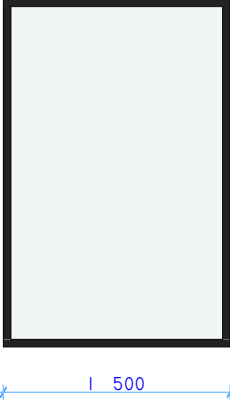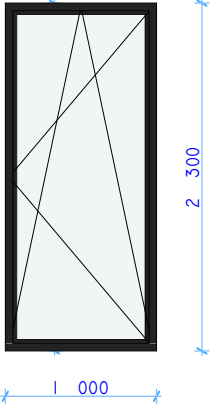AKENDE SPETSIFIKATSIOON						
ID	A1	A2	A3	A4	A5	A6
KOGUS	4	1	2	1	2	2
AVA MÕÖT	2 000×1 400	2 500×2 300	900×2 300	1 500×500	1 500×2 300	1 000×2 300
TÜÜP	PVC	PVC	PVC	puit.	PVC	PVC
AVANEMISE TÜÜP	pöörd-kaldavatav	pöörd-kaldavatav	pöörd-kaldavatav	kaldavatav	mitteavanev	pöörd-kaldavatav
LINK/LUKUSTUS						
VÄRV VÄLJAST	RAL7016 antrasiithall	RAL7016 antrasiithall	RAL7016 antrasiithall	RAL7016 antrasiithall	RAL7016 antrasiithall	RAL7016 antrasiithall
VÄRV SEEST	valge	valge	valge	nat.puit	valge	valge
KLAAS	3x klaaspakett selektiivklaasi ja argooniga	3x klaaspakett selektiivklaasi ja argooniga	3x klaaspakett selektiivklaasi ja argooniga	3x klaaspakett selektiivklaasi ja argooniga	3x klaaspakett selektiivklaasi ja argooniga	3x klaaspakett selektiivklaasi ja argooniga
VAADE VÄLJAST						
MÄRKUSED				Leiliruumi aken		

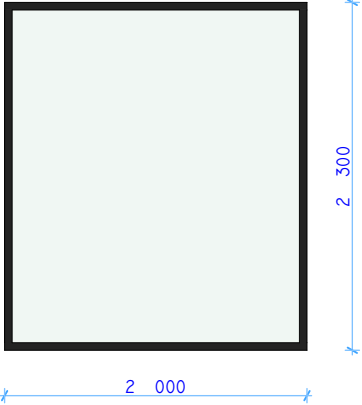AKENDE SPETSIFIKATSIOON	
ID	A7
KOGUS	2
AVA MÕÖT	2 000×2 300
TÜÜP	PVC
AVANEMISE TÜÜP	mitteavanev
LINK/LUKUSTUS	
VÄRV VÄLJAST	RAL7016 antrasiithall
VÄRV SEEST	valge
KLAAS	3x klaaspakett selektiivklaasi ja argooniga
VAADE VÄLJAST	
MÄRKUSED	

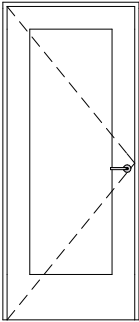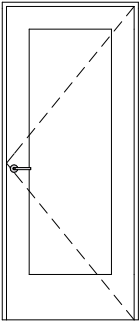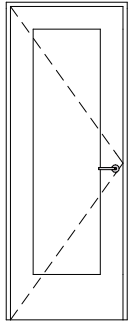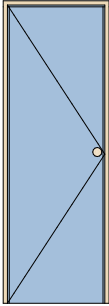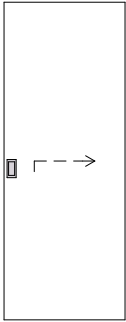USTE SPETSIFIKATSIOON					
ID	SU1	SU2	SU3	SU4	SU5
KOGUS	3	3	1	1	1
AVA MÕÕT	900×2 100	900×2 100	800×2 100	700×2 000	800×2 100
KÄELISUS	vasak	parem			
TÜÜP/TOOTJA	siseuks	siseuks	siseuks	leiliruumiuks	lükanduks
LUKK	vastavalt ruumi otstarbele	vastavalt ruumi otstarbele	vastavalt ruumi otstarbele	-	
VÄRV	täpsustatakse enne tellimist	täpsustatakse enne tellimist	täpsustatakse enne tellimist	karastataud klaas	täpsustatakse enne tellimist
MÄRKUSED				karastataud klaas	
VAADE					

USTE SPETSIFIKATSIOON		
ID	VU1	VU2
KOGUS	1	1
AVA MÕÕT	1 300×2 300	1 000×2 100
KÄELISUS	vasak	vasak
TÜÜP/TOOTJA	soojustatud välisuks	soojustatud välisuks
LUKK	täpsustatakse enne tellimist	täpsustatakse enne tellimist
VÄRV	RAL7016 antrasiithall	RAL7016 antrasiithall
MÄRKUSED	lamineeritud klaas	
VAADE	