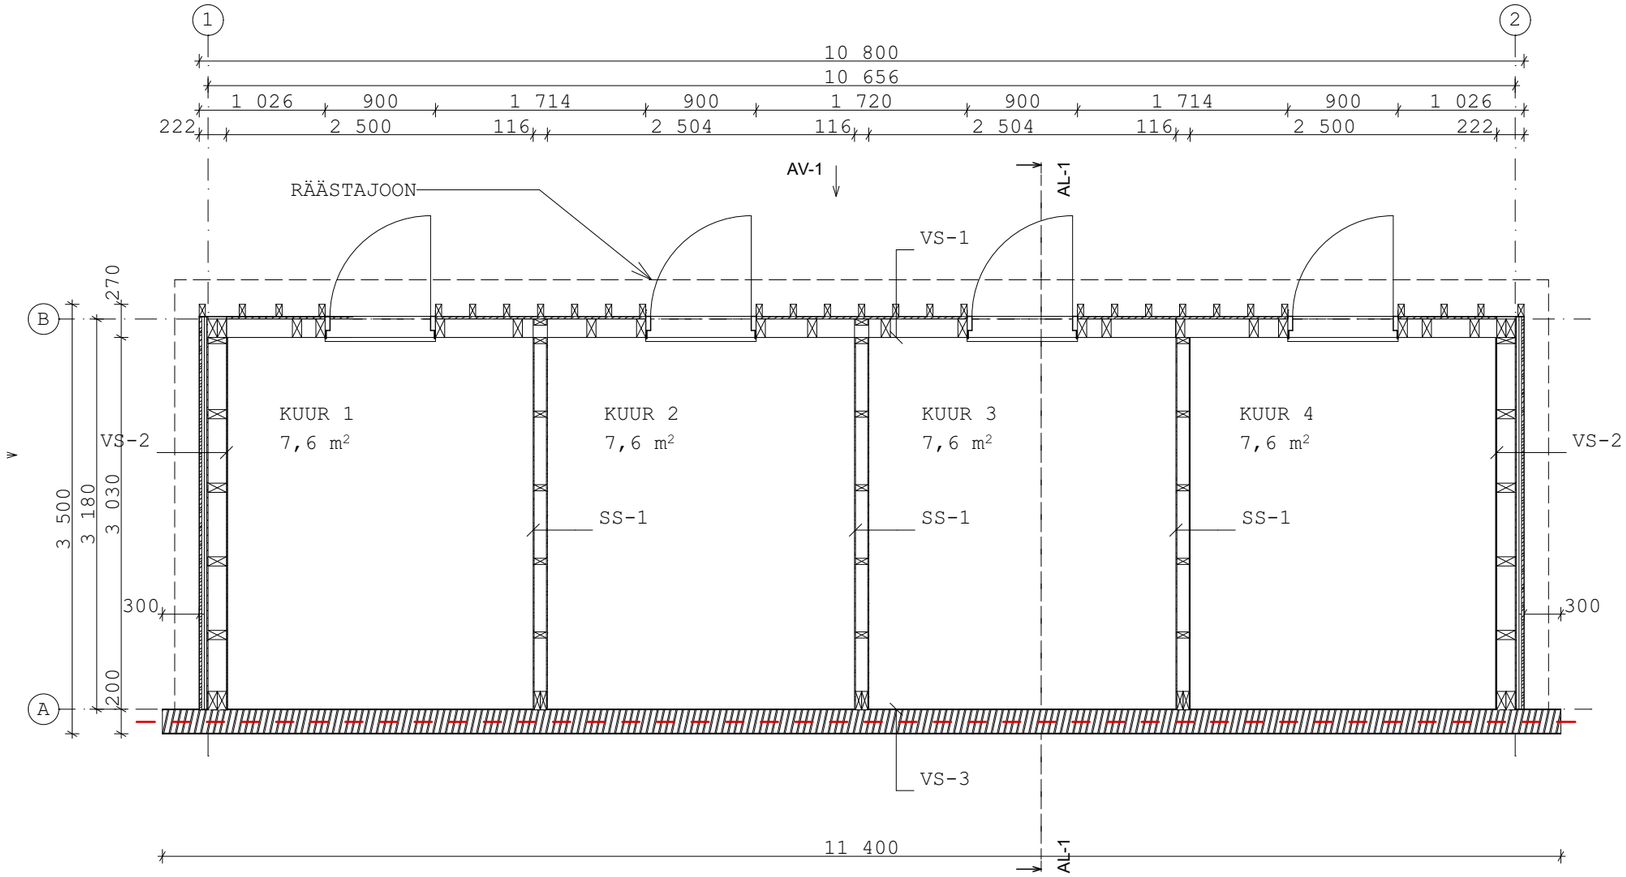

TULETÕKKEMÜÜR EI-60

TÄHISTUSED

VS-1 (VÄLISSEIN)

1. VERT. RIBID, SÜGAVIMMUTATUD PUITPRUSS, 25X 100 MM, SAMM ~300 MM, TOON: OOKER, TIKKURILA 302X
2. LÄBIPAISTEV PLASTIKUST MATERJAL, MAKROLON MULTI UV 20 MM
3. KARKASSIPOSTID, 75X150 MM, SAMM 600 MM

VS-2 (VÄLISSEIN)

1. VERT. VOODRILAUD, POOLPUNN, KARE, 21X195 MM, TOON: OOKER, TIKKURILA 302X
2. KINNITUSROOVID, 25X 100 MM, SAMM 600 MM
3. TUULUTUS ROOVIDE VAHEL, 25X 100 MM, ROOVIDE SAMM 600 MM
4. OSB PLAAT 10 MM
5. KARKASSIPOSTID, 75X150 MM, SAMM 600 MM

VS-3(VÄLISSEIN)

1. BETOONPLOKK 190 MM
2. VIIMISTLUS: KROHV, TOON: HELEHALL, 4975, TIKKURILA FACADE

NETOPINDALA

KRT.	Nr	Nimetus	Pindala m2
1			
	101	KUUR 1	7,6
2			
	102	KUUR 2	7,6
3			
	103	KUUR 3	7,6
6			
	104	KUUR 4	7,6
			30,4 m²

MÄRKUSED:

1. HOONE ±0.00=0,1 M MAAPINNAST
2. KÄESOLEVAT JOONIST KÄSITLEDA KOOS PROJEKTI TEISTE OSADE JOONISTE, EHITUSKIRJELDUSE JA SPETSIFIKATSIOONIDEGA.
3. VASTUOLU ILMNEMISEL KÄESOLEVA JOONISE NING ARHITEKTUURSE VÕI MISTAHES MUU PROJEKTI OSA JOONISTE, SPETSIFIKATSIOONIDE VÕI EHITUSKIRJELDUSE VAHEL TULEB KOHESELT TEAVITADA ARHITEKTI VÕI PROJEKTIJUHTI