
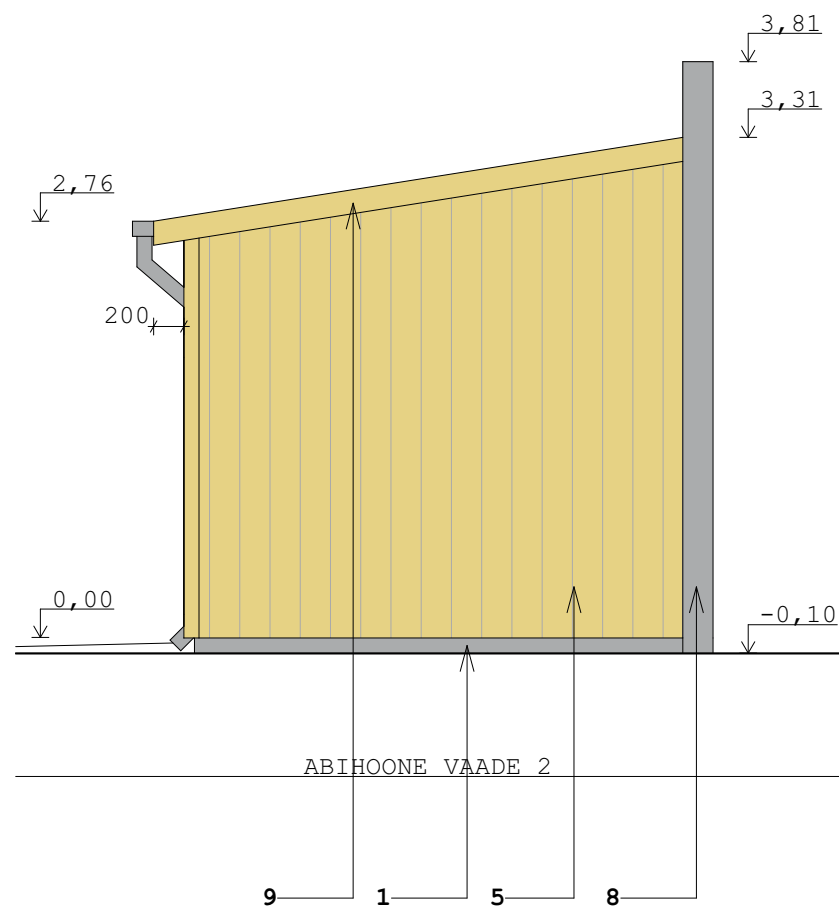


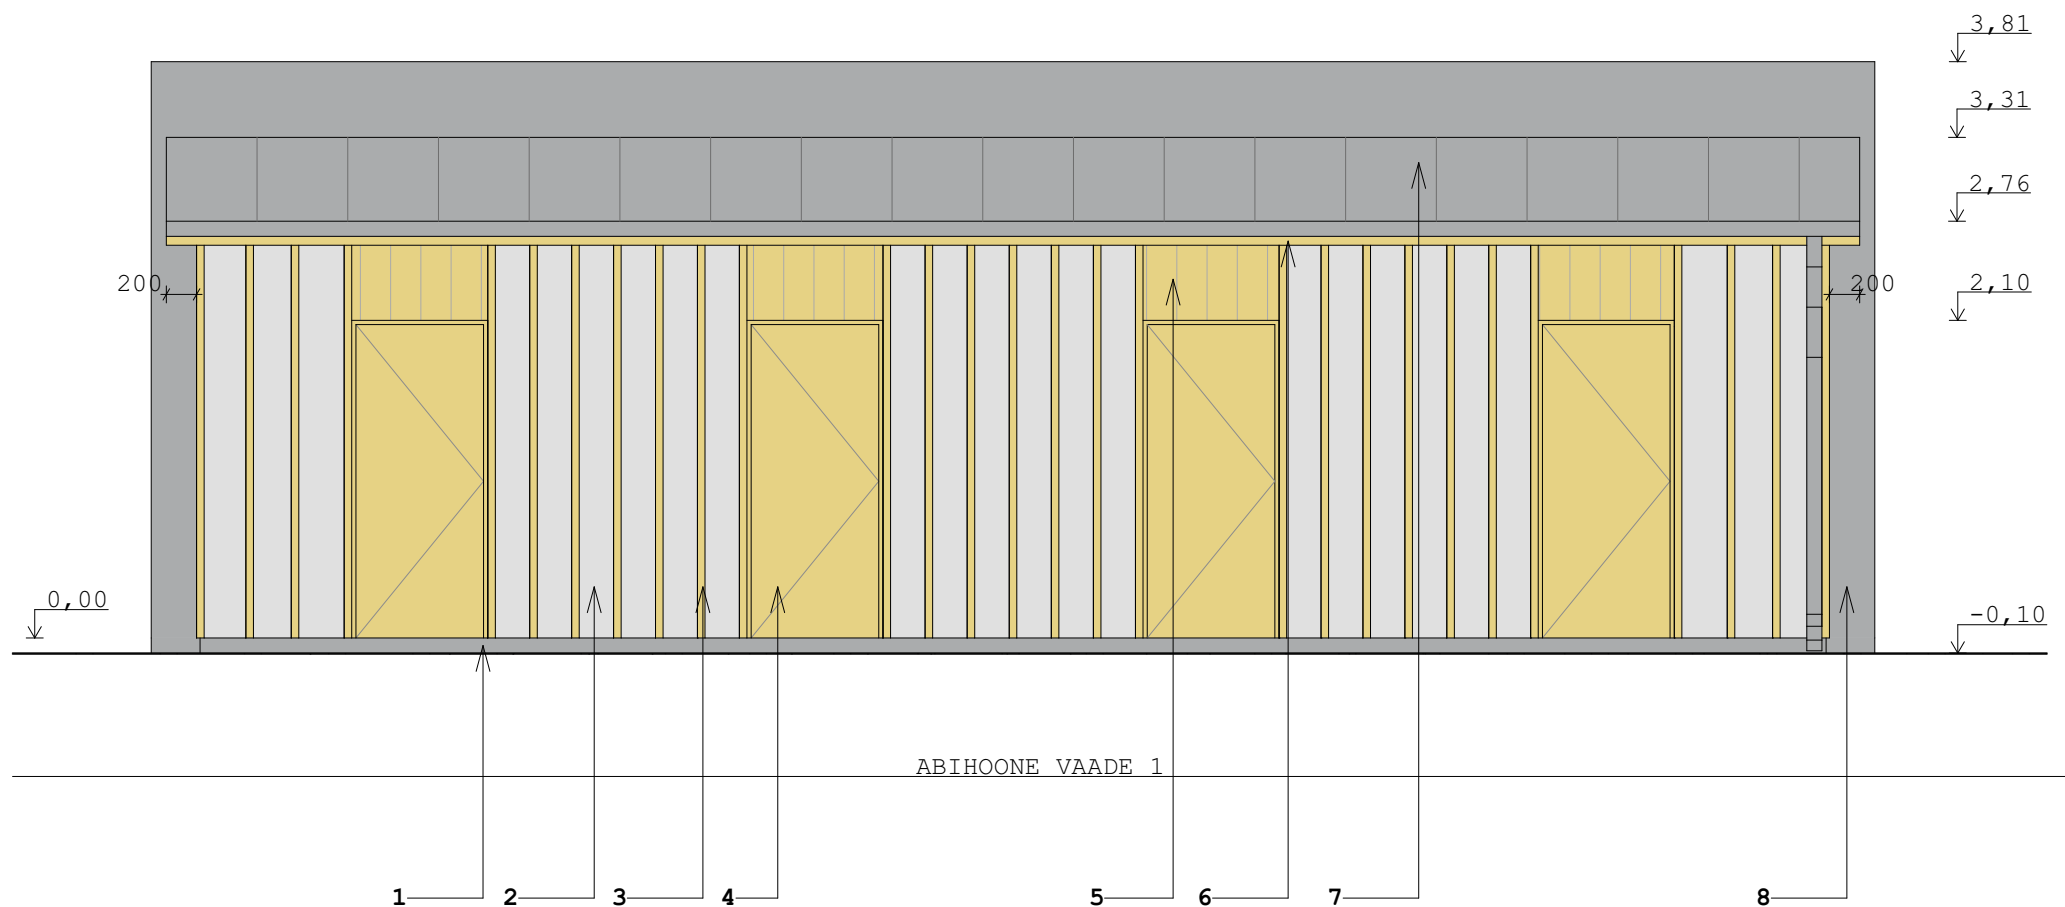

VÄLISVIIMISTLUSED:

1. SOKKEL, KROHV, TOON: HELEHALL, 4975, TIKKURILA FACADE
2. RIBID, SÜGAVIMMUTATUD PUIT, TOON: OOKER, TIKKURILA 302X
3. LÄBIPAISTEV PLASTIKUST MATERJAL, MAKROLON MULTI UV 20 MM
4. UKSED, PUIT, TOON: OOKER, TIKKURILA 302X
5. VERT. VOODRILAUD, POOLPUNN, KARE, TOON: OOKER, TIKKURILA 302X
6. VIHMAVEETORU JA -RENN, TOON: HELEHALL RR21
7. KATUSKATE, VALTSPLEKK, TOON: HELEHALL RR21
8. TULEMÜÜR, KROHV, TOON: HELEHALL, 4975, TIKKURILA FACADE
9. ÄÄRELAUAD, SÜGAVIMMUTATUD PUIT, TOON: OOKER, TIKKURILA 302X

MÄRKUSED:

1. HOONE ±0.00=0,1 M MAAPINNAST
2. KÄESOLEVAT JOONIST KÄSITLEDA KOOS PROJEKTI TEISTE OSADE JOONISTE, EHITUSKIRJELDUSE JA SPETSIFIKATSIOONIDEGA.
3. VASTUOLU ILMNEMISEL KÄESOLEVA JOONISE NING ARHITEKTUURSE VÕI MISTAHES MUU PROJEKTI OSA JOONISTE, SPETSIFIKATSIOONIDE VÕI EHITUSKIRJELDUSE VAHEL TULEB KOHESELTE TEAVITADA ARHITEKTI VÕI PROJEKTIJUHTI