


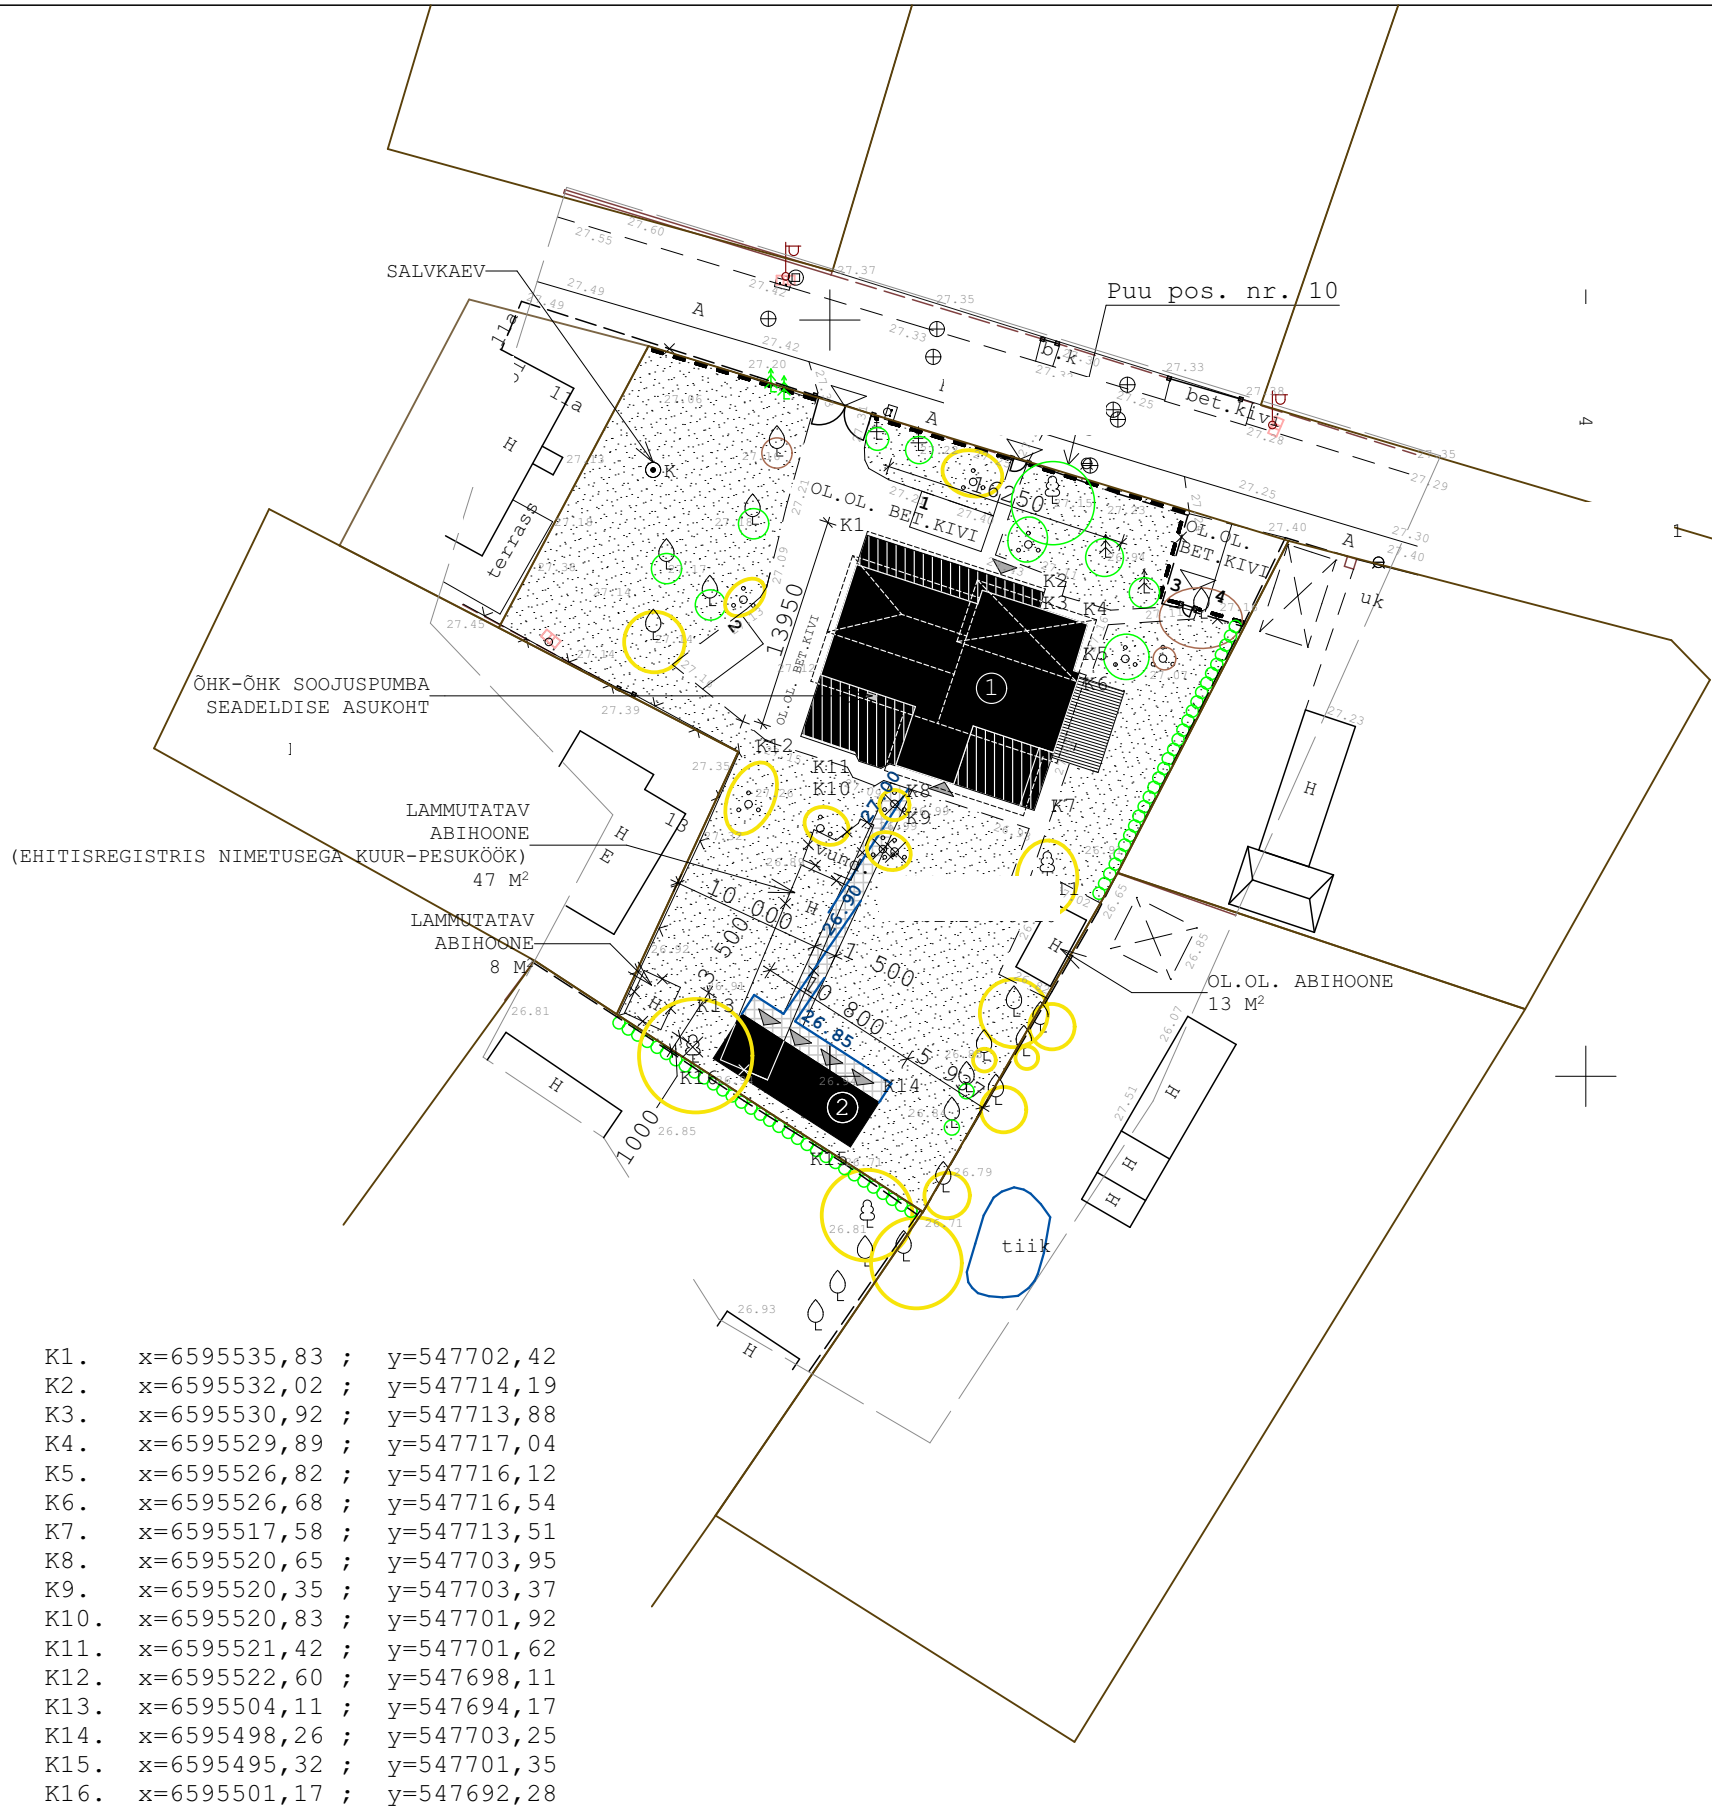

TINGMÄRGID

- KRUNDI PIIR
- MÕÖDISTATUD MAA-ALA PIIR
- ① -OL.OL. HOONEOSA
- ② -PROJEKTEERITUD ABIHOONE
- PROJEKTEERITUD HOONE LAIENDUS
- PROJEKTEERITUD HOONE RÄÄSTAD, KATUSEHARJAD
- PROJEKTEERITUD HOONE TERRASS
- PROJEKTEERITUD PUITPIIRE, H=1,2 M, VT. JOONIS AS-4-04
- PROJEKTEERITUD VÄRAVAD, H=1,2 M, VT. JOONIS AS-4-05
- OL.OL. PUITPIIRE
- LIKVIDEERITAV PIIRDEOSA
- OL.OL. VÕRKPIIRE
- OL.OL. PUUD, PÕÖSAD
- LIKVIDEERITAVAD PUUD, PÕÖSAD
- OL.OL. HOONED
- MURUHALJASTUS
- OL.OL. JUURDEPÄÄS KRUNDILE
- SISSEPÄÄS HOONESSE
- OL. OL. PARKIMISKOHAD
- PROJ.-TUD VERTIKAAL
- PROJ.-TUD BETOONKIVIST TEE, TOON: HALL

- - III väärtusklass
- - IV väärtusklass
- - V väärtusklass

TEHNILISED NÄITAJAD

KRUNDI SIHTTOTSTARVE	
KRUNDI KATASTRINUMBER	
HOONE KORRUSELISUS	2/ 1
ELUHOONE/ABIHOONE	TP-3
TULEPÜSIVUSKLASS	1600 m²
KRUNDI PIND	272 m² (S.H. ELUHOONE 221 m², ABIHOONE 38 m²)
EHITISEALUNE PIND	17%
JA OL.OL. ABIHOONE 13 m²)	
TÄISEHITUSE PROTSENT	
ELUHOONE/ ABIHOONE	321,1 m²/ 30,4 m²
SULETUD NETOPIND	296,9 m²
ELUHOONE KÕETAV PIND	24,2 m²
ELUHOONE ÜLDKASUTATAV PIND	31 m²
RÕDUD	1205 (SH. OL.OL. 923 m³ JA JUURDEHITATAV
ELUHOONE/ ABIHOONE MAHT	120 m³
MAHT 282 m³, HOONE LAIENDUS 30%)/	
PARKIMISKOHTADE ARV	4

K1.	x=6595535,83 ;	y=547702,42
K2.	x=6595532,02 ;	y=547714,19
K3.	x=6595530,92 ;	y=547713,88
K4.	x=6595529,89 ;	y=547717,04
K5.	x=6595526,82 ;	y=547716,12
K6.	x=6595526,68 ;	y=547716,54
K7.	x=6595517,58 ;	y=547713,51
K8.	x=6595520,65 ;	y=547703,95
K9.	x=6595520,35 ;	y=547703,37
K10.	x=6595520,83 ;	y=547701,92
K11.	x=6595521,42 ;	y=547701,62
K12.	x=6595522,60 ;	y=547698,11
K13.	x=6595504,11 ;	y=547694,17
K14.	x=6595498,26 ;	y=547703,25
K15.	x=6595495,32 ;	y=547701,35
K16.	x=6595501,17 ;	y=547692,28

MÄRKUSED :

1. KÄESOLEVAT JOONIST KÄSITLEDA KOOS PROJEKTI TEISTE OSADE JOONISTE, EHITUSKIRJELDUSE JA SPETSIFIKATSIOONIDEGA
2. VASTUOLU ILMNEMISEL KÄESOLEVA JOONISE NING ARHITEKTUURSE VÕI MISTAHES MUU PROJEKTI OSA JOONISTE, SPETSIFIKATSIOONIDE VÕI EHITUSKIRJELDUSE VAHEL TULEB KOHESELTE TEAVITADA ARHITEKTI VÕI PROJEKTIJUHTI
3. JOONISE KOOSTAMISE ALUSEKS ON