

KONSTRUKTSIOONITÜÜBID:

VS-01 VÄLISSEIN

- Välisvooder - vertikaalne kare laudis. Profiil: UYS 21x120 mm
- Roovitus - horisontaalsõrestik 25 x 100 mm
- Tuulutusvahe - vertikaalsõrestik 25 x 100 mm
- Soojustus - PIR soojustusplaat 150 mm Kingspan Therma TW50 või analoog
- Keramsiitplokk 200 mm FIBO 3 või analoog
- Tasandus ja pinnatöötlus vastavalt ruumitüübile ja sisekujundusele

VS-02 VÄLISSEIN

- Välisvooder - Kiudsement voodrilaud Cedral Click Smooth 12 mm või analoog
- Tuulutusvahe - vertikaalsõrestik 25 x 100 mm
- Soojustus - PIR soojustusplaat 150 mm Kingspan Therma TW50 või analoog
- Keramsiitplokk 200 mm FIBO 3 või analoog
- Tasandus ja pinnatöötlus vastavalt ruumitüübile ja sisekujundusele

VS-03 VÄLISSEIN (KÜLM PANIPAİK)

- Välisvooder - vertikaalne kare laudis. Profiil: UYS 21x120 mm
- Roovitus - horisontaalsõrestik 25 x 100 mm
- Tuulutusvahe - vertikaalsõrestik 25 x 100 mm
- Tuuletõkkeplaat 13 mm
- Puitkarkass 50 x 150 mm, S 600 mm

VS-04 VÄLISSEIN (SOKKEL)

- Välisvooder - sokiplaat ~ 12 mm
- Roovitus - sõrestik 25 x 100 mm + rooviteip plaadi ja roovituse vahel
- Soojustus - 150 mm vahtpolüstüreenplaadid EPS100
- Hüdroisolatsioon
- Keramsiitplokk 200 mm FIBO5 või analoog

SS-01: SISESEIN

- Siseviimistlus vastavalt ruumitüübile ja sisekujundusele
- Kipsplaat 12 mm
- OSB plaat 10 mm
- Metallkarkass 66 mm, S 600 mm, vahel mineraalvill
- OSB plaat 10 mm
- Kipsplaat 12 mm
- Siseviimistlus vastavalt ruumitüübile ja sisekujundusele

SS-02: SISESEIN

- Tasandus ja pinnatöötlus vastavalt ruumitüübile ja sisekujundusele
- Keramsiitplokk 200 mm FIBO 3 või analoog
- Tasandus ja pinnatöötlus vastavalt ruumitüübile ja sisekujundusele

SS-03: SISESEIN (GARAAŽ)

- Siseviimistlus vastavalt sisekujundusele
- Kipsplaat 12 mm (niiskuskindel)
- OSB plaat 12 mm
- Roovitus - horisontaalsõrestik 25 x 100 mm
- Soojustus - PIR soojustusplaat 100 mm Kingspan Therma TW50 või analoog
- Keramsiitplokk 200 mm FIBO 3 või analoog
- Tasandus ja pinnatöötlus vastavalt ruumitüübile ja sisekujundusele

VL-01: VAHELAGI

- Puistevill 500 mm (katusefermide vahel ja peal)
- Õhu- ja aurutõkkele
- OSB plaat 12 mm
- Roovitus - 16 mm metallkarkass (mütsprofiil)
- Kipsplaat 12 mm
- Tasandus ja pinnatöötlus vastavalt ruumitüübile ja sisekujundusele

PP-01 PÕRAND PINNASSEL

- Põranda viimistluskiht vastavalt ruumitüübile ja sisekujundusele
- Raudbetoonist põrandaplaat 100 mm
- Eralduskiht - polüetüleenkile 0,2mm, vuugid ülekattega ja teibitud
- Soojustus - vahtpolüstüreenplaadid 200 mm EPS100 kahes kihis
- Mineraalne tagasitäide tihendatud kihide kaupa min 200 mm
- Tihendatud täitepinnas

PP-02 PÕRAND PINNASSEL (GARAAŽ)


- Raudbetoonist põrandaplaat 120 mm
- Eralduskiht - polüetüleenkile 0,2mm, vuugid ülekattega ja teibitud
- Soojustus - vahtpolüstüreenplaadid 200 mm EPS100 kahes kihis
- Mineraalne tagasitäide tihendatud kihide kaupa min 200 mm
- Tihendatud täitepinnas

K-01 KATUS

- Katuseplekk, Ruukki Classic M või analoog
- Hõre laudis 22 x 100 mm, S150 mm
- Distantliist 22 x 50 mm
- Hingav aluskate
- Distantliist 50 x 50 mm, S600 mm
- Tuuletõkkeplaat 13mm
- Katusefermid (sarikad) vastavalt konstruktiivsele projektile

KL-01 KATUSLAGI

- Katusekate 2xSBS
- Niiskuskindel vineer 22mm
- Tuulutuliist 45 x 45 mm
- Tuuletõkkeplaat 13 mm ISOVER VKL
- Lisaroovitus 45 x ~42(40) mm, S600 / Mineraalvill 40 mm
- Puittalastik 45 x 245 mm, S600 / Mineraalvill 245 mm
- Aurutõke
- Roovitus - 16 mm metallkarkass (mütsprofiil)
- Kipsplaat 12 mm
- Tasandus ja pinnatöötlus vastavalt ruumitüübile ja sisekujundusele

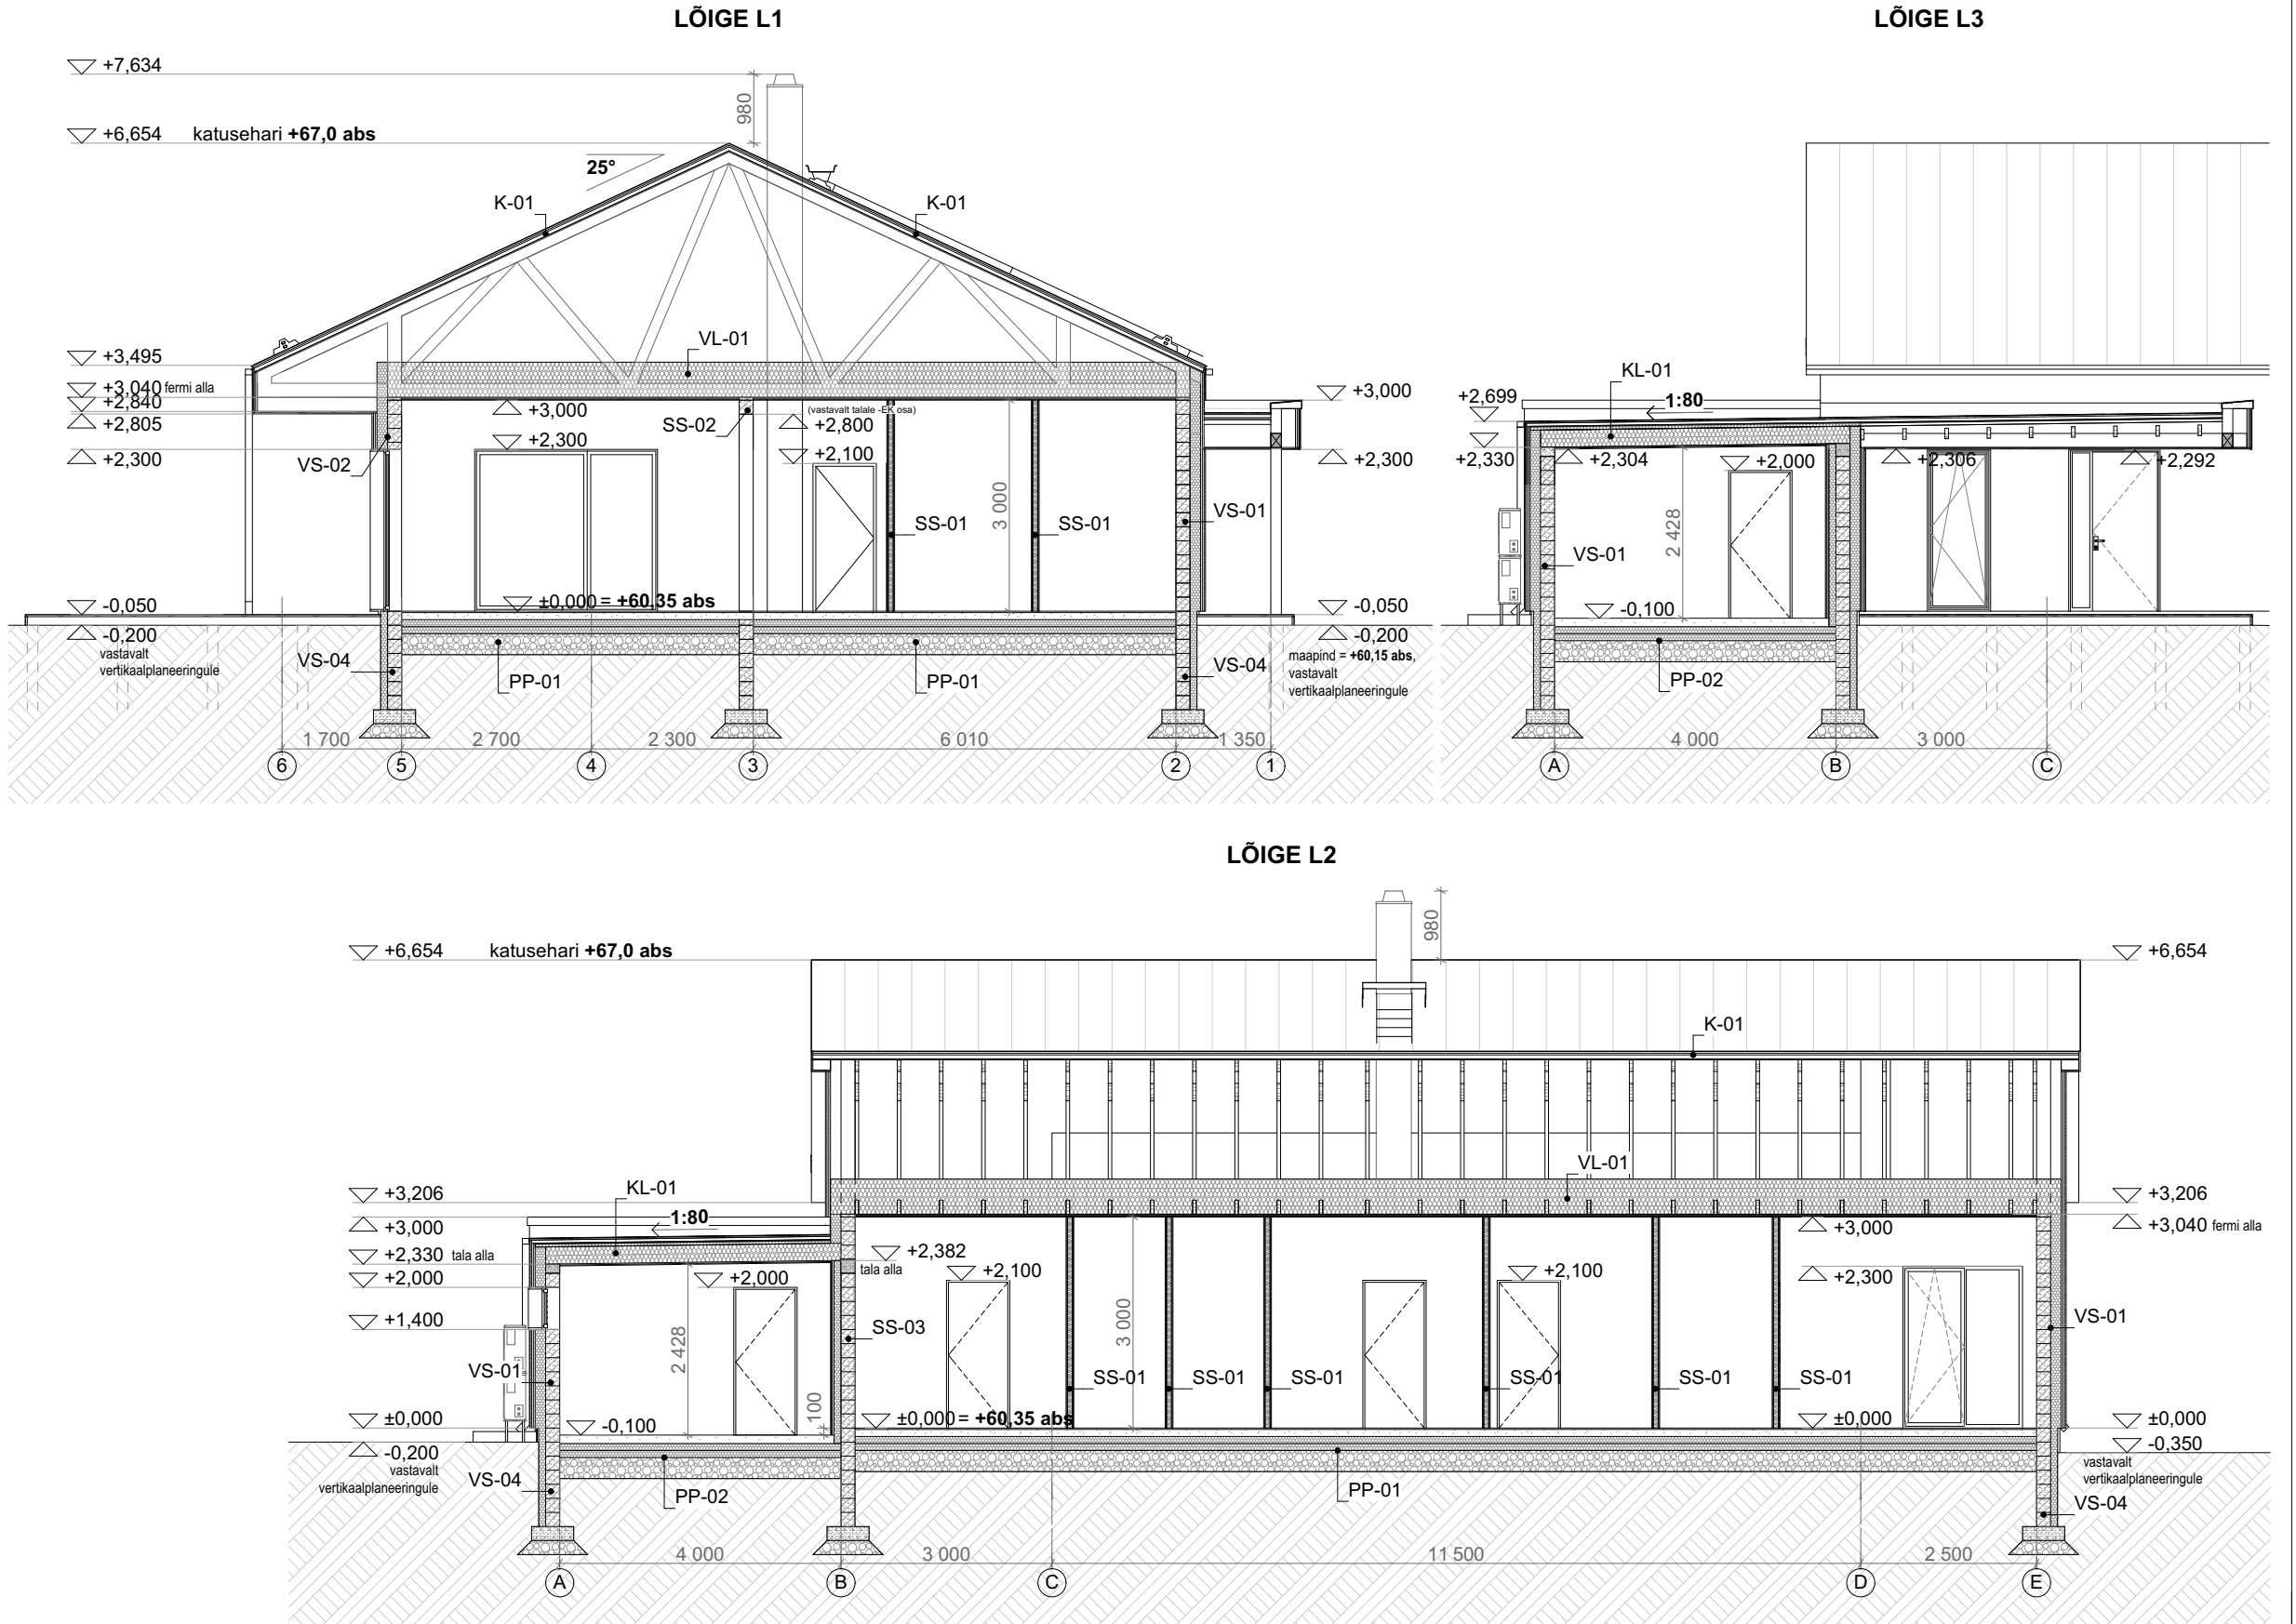

ÜLDISED MÄRKUSED:

01. Arhitektuur-ehituslike projekteerimistööde aluseks on võetud Tellijapoolne lähteülesanne
02. Ehitustööd peavad toimuma arhitektuur-ehitusliku eel-, põhi- või tööprojekti järgi. Projektimuudatused tuleb kooskõlastada arhitektiga.
03. Kavandatava hoone esimese korruse tasapind ±0,000, välistreppide / väliterrasside astmete arvud, astmete kõrgused, välispanduste ja välisplatvormide kalded ja horisontaaltasapinnad, täpsustatakse vajadusel krundi vertikaalplaneerimise ja heakorrastustööde käigus.
04. Joonist vaadata koos konstruktiivse osa vastava joonisega
05. Kõik mõõdud ja kõrgusmärgid kontrollida ehitusel
06. Kõikide materjalide ja konstruktsioonide kasutamisel peab ehitaja kursis olema vastavate paigaldus- ja käsitusjuhenditega. Need tuleb hankida materjalide ja konstruktsioonide tootjatelt või müüjatelt.