


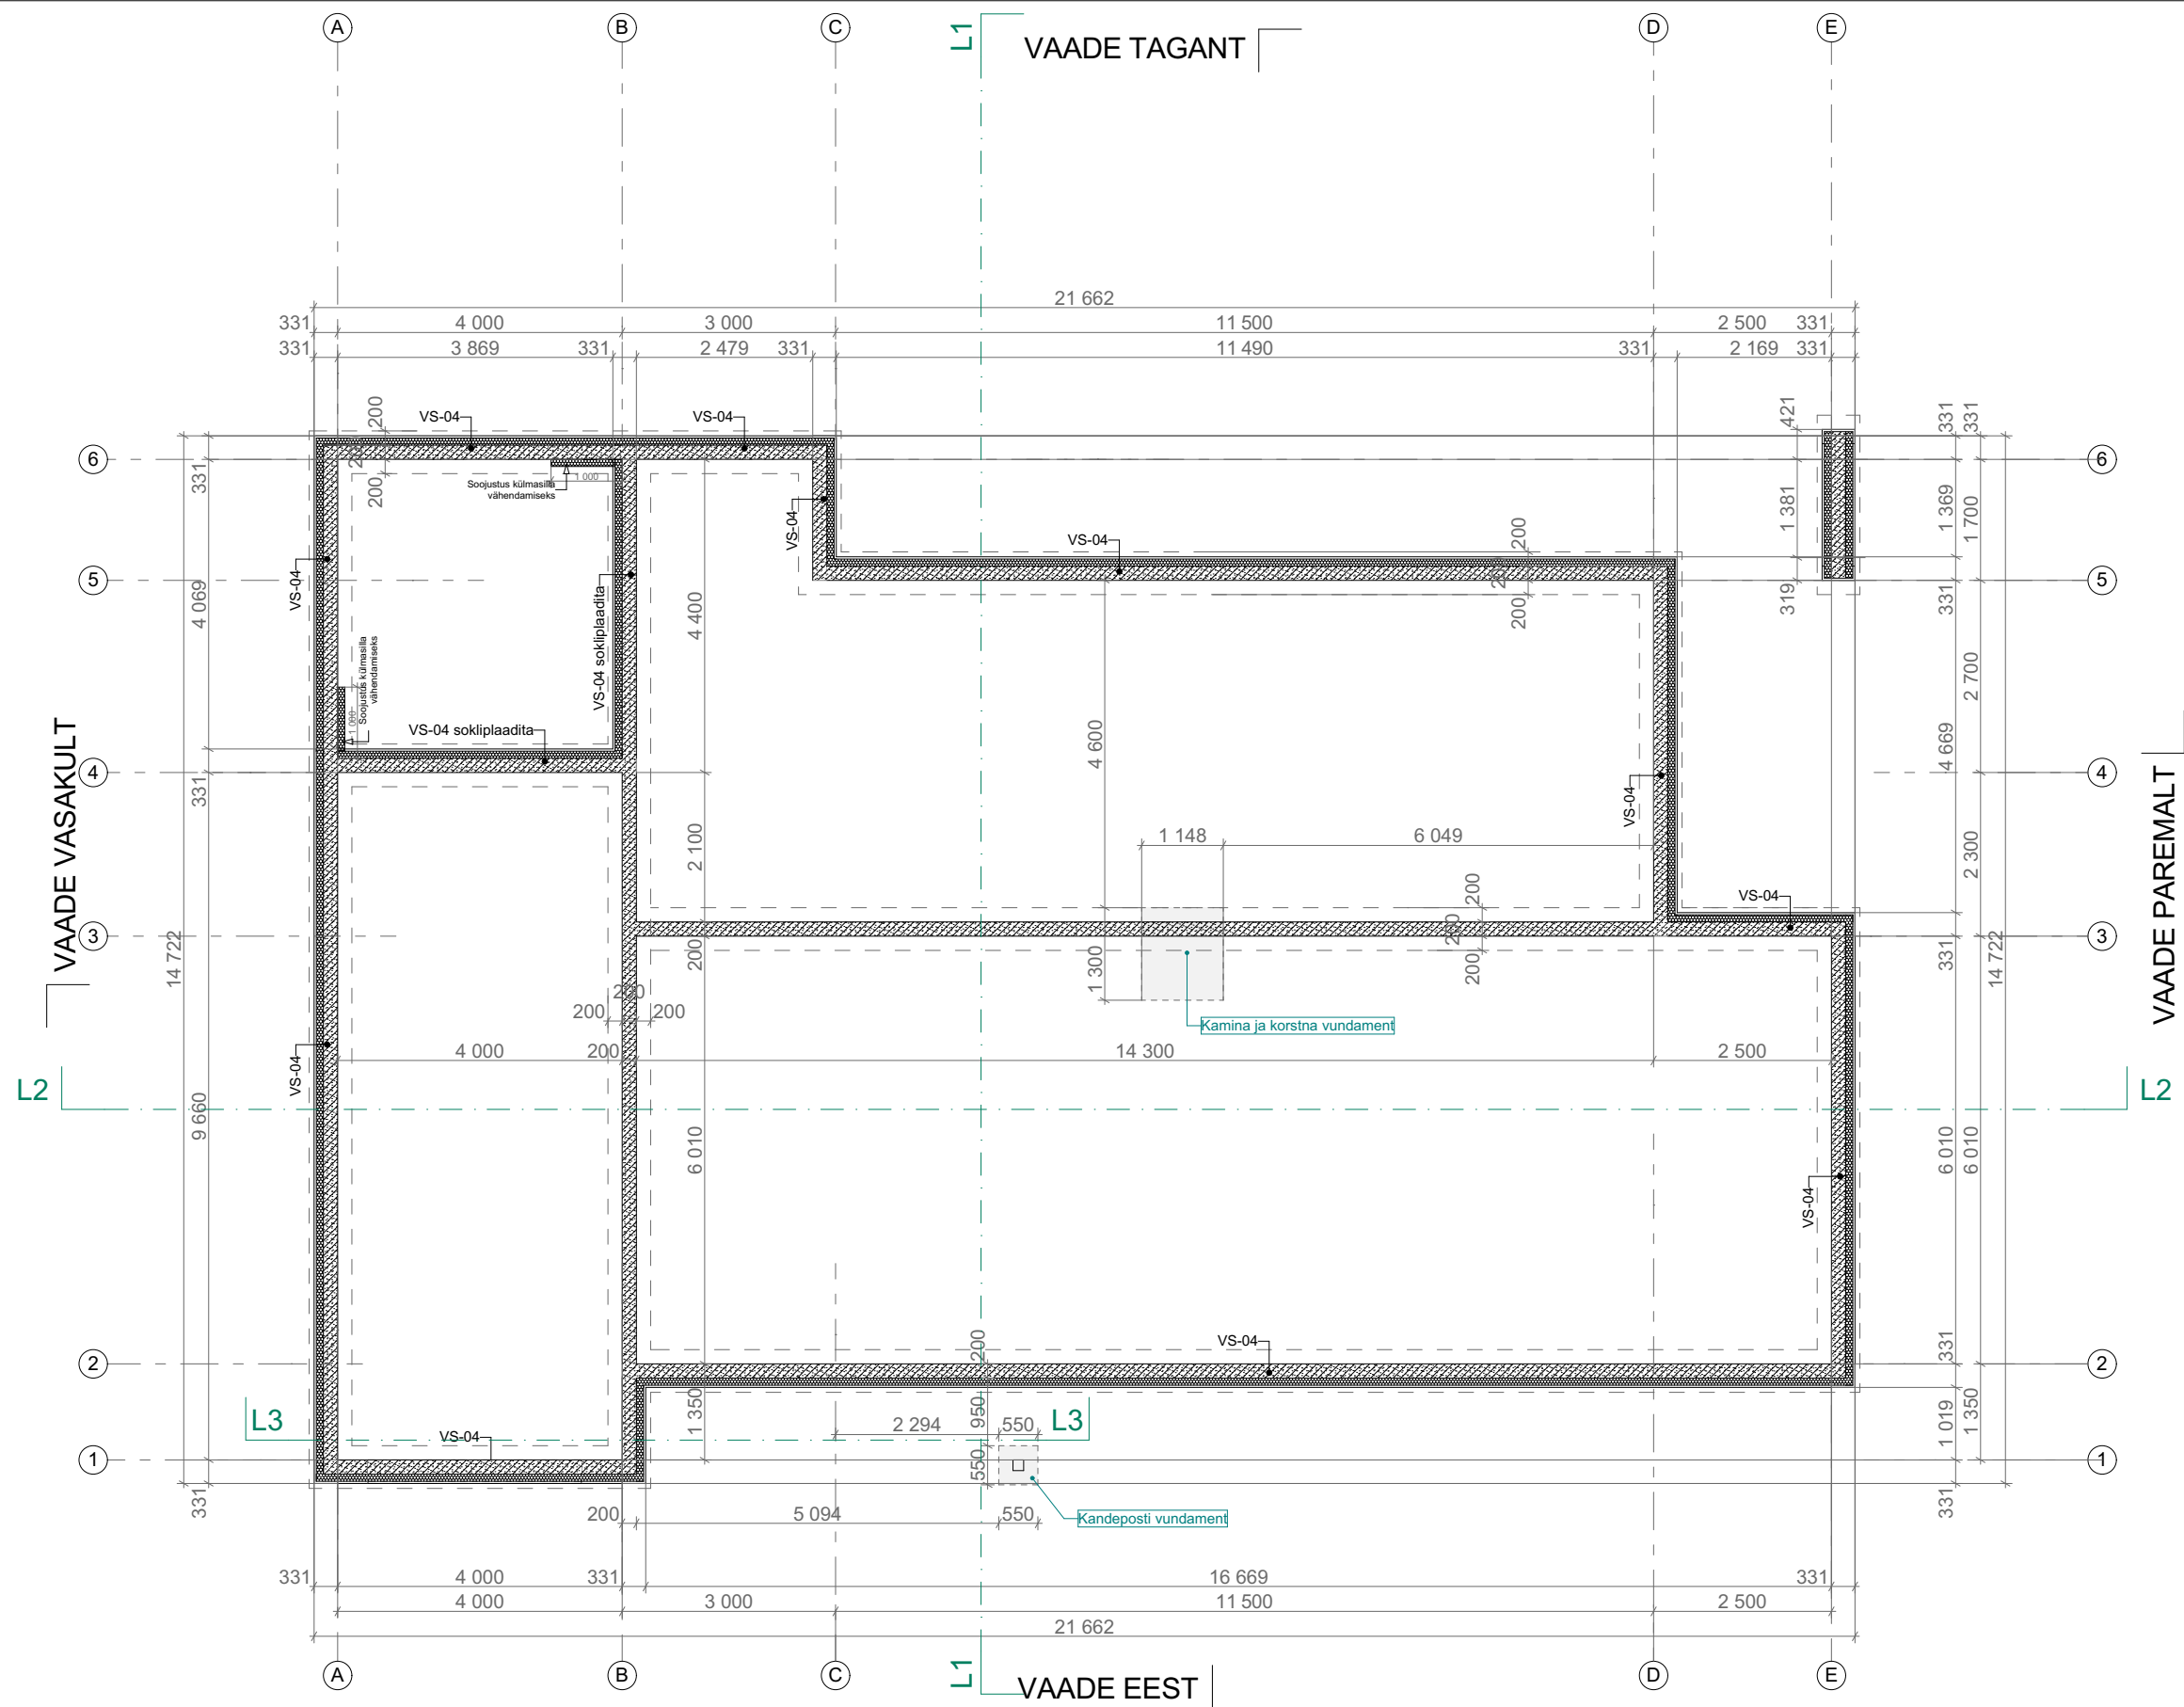

ÜLDISED MÄRKUSED:

01. Arhitektuur-ehituslike projekteerimistööde aluseks on võetud Tellijapoolne lähteülesanne
02. Ehitustööd peavad toimuma arhitektuur-ehitusliku eel-, põhi- või tööprojekti järgi. Projektimuudatused tuleb kooskõlastada arhitektiga.
03. Kavandatava hoone esimese korruse tasapind $\pm 0,000$, välistreppide / väliterrasside astmete arvud, astmete kõrgused, välispanduste ja välisplatvormide kalded ja horisontaaltasapinnad, täpsustatakse vajadusel krundi vertikaalplaneerimise ja heakorrastustööde käigus.
04. Joonist vaadata koos konstruktiivse osa vastava joonisega
05. Kõik mõõdud ja kõrgusmärgid kontrollida ehitusel
06. Kõikide materjalide ja konstruktsioonide kasutamisel peab ehitaja kursis olema vastavate paigaldus- ja käsitusjuhenditega.
Need tuleb hankida materjalide ja konstruktsioonide tootjatelt või müüjatelt.