
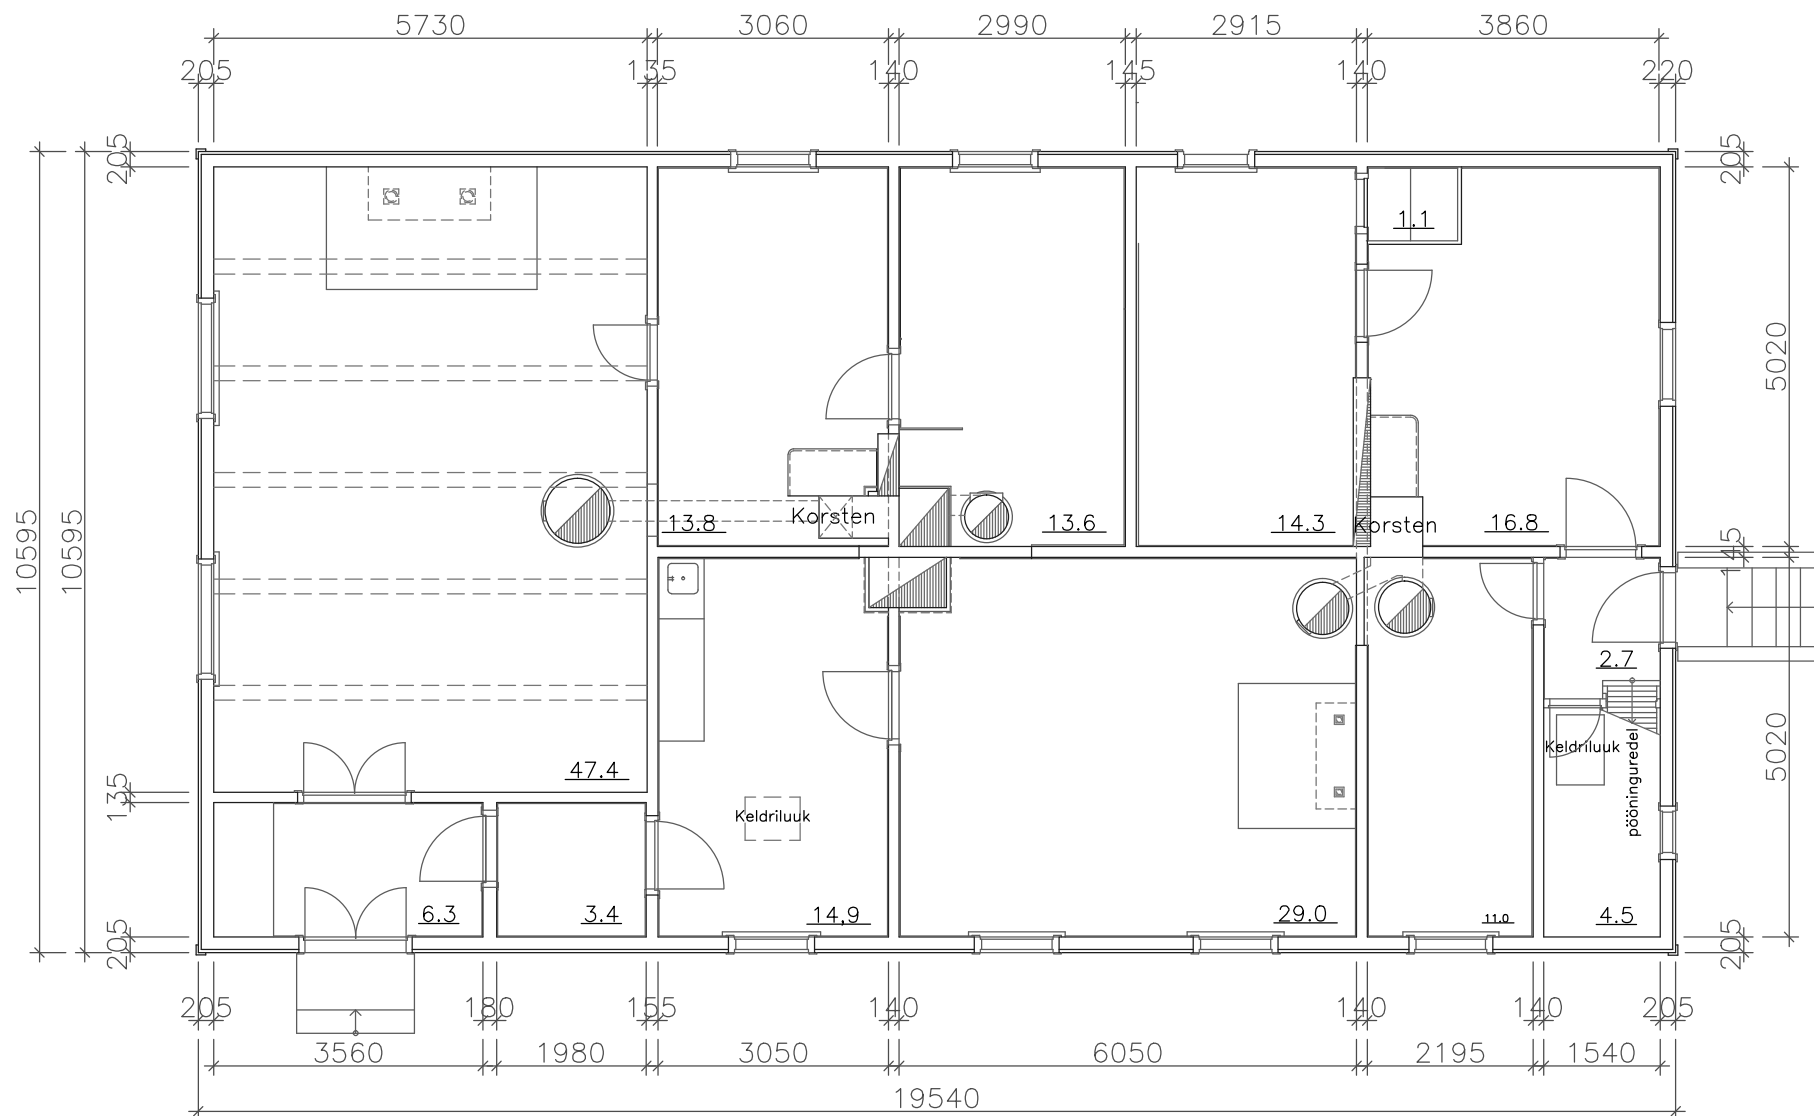


ILUMÄE LEERIMAJA PÕHIPLAAN

1:100

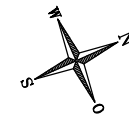

MÄRKUSED

1. PLAANIL EI OLE KUJUTATUD KORSTENDES JA SEINTES OLEVAID LÕÖRE.
3. LEERIMAJA HOONEALUNE PIND ON 211,9 M² JA KORRUSE SULETUD NETOPIND 186,4 M².