


Kaare tn 2, üksikelamu püstitamine

Projekteeritav olukord - Vundamendi välisperimeetri paigaldus

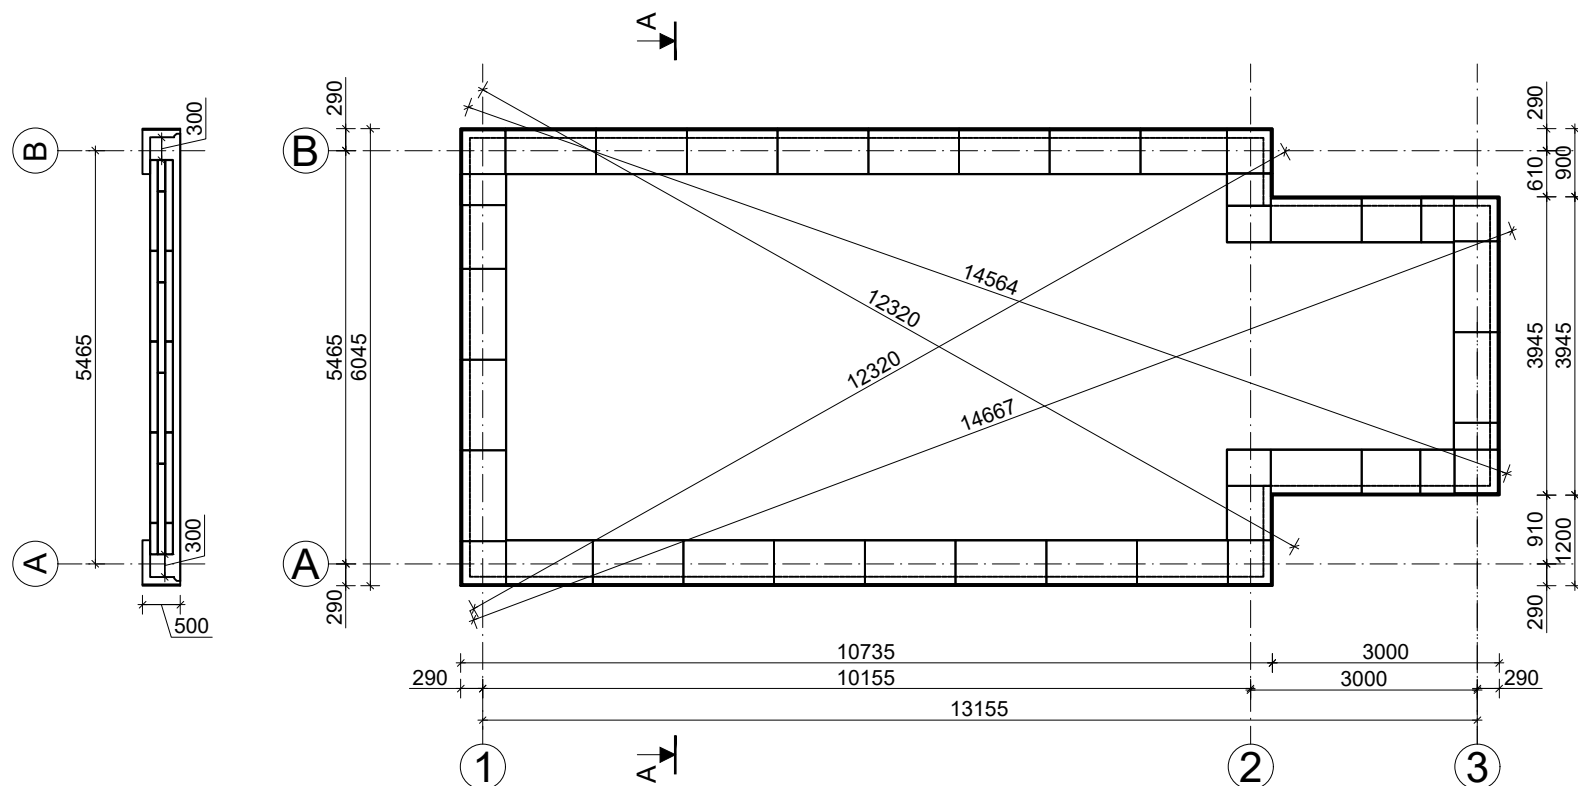

Märkused:

1. Ehitaja poolt kontrollida kõigi materjalide vajalike sertifikaatide olemasolu.
2. Kõik materjalid paigaldada vastavalt tootjafirmade ettekirjutustele.
3. Kõik mõõdud ja kõrgusmärgid üle kontrollida objektil enne ehitustööde algust.

TELLIJA

TOVIO LAASBERG

VASTUTAV ISIK

TOVIO LAASBERG

Kaare tn 2, Nõo alevik,
Nõo vald, Tartu maakond

VUNDAMENDI VÄLISPERIMEETRI PAIGALDUS

TÖÖ NR. 001

M 1:100

12.06.2021A