


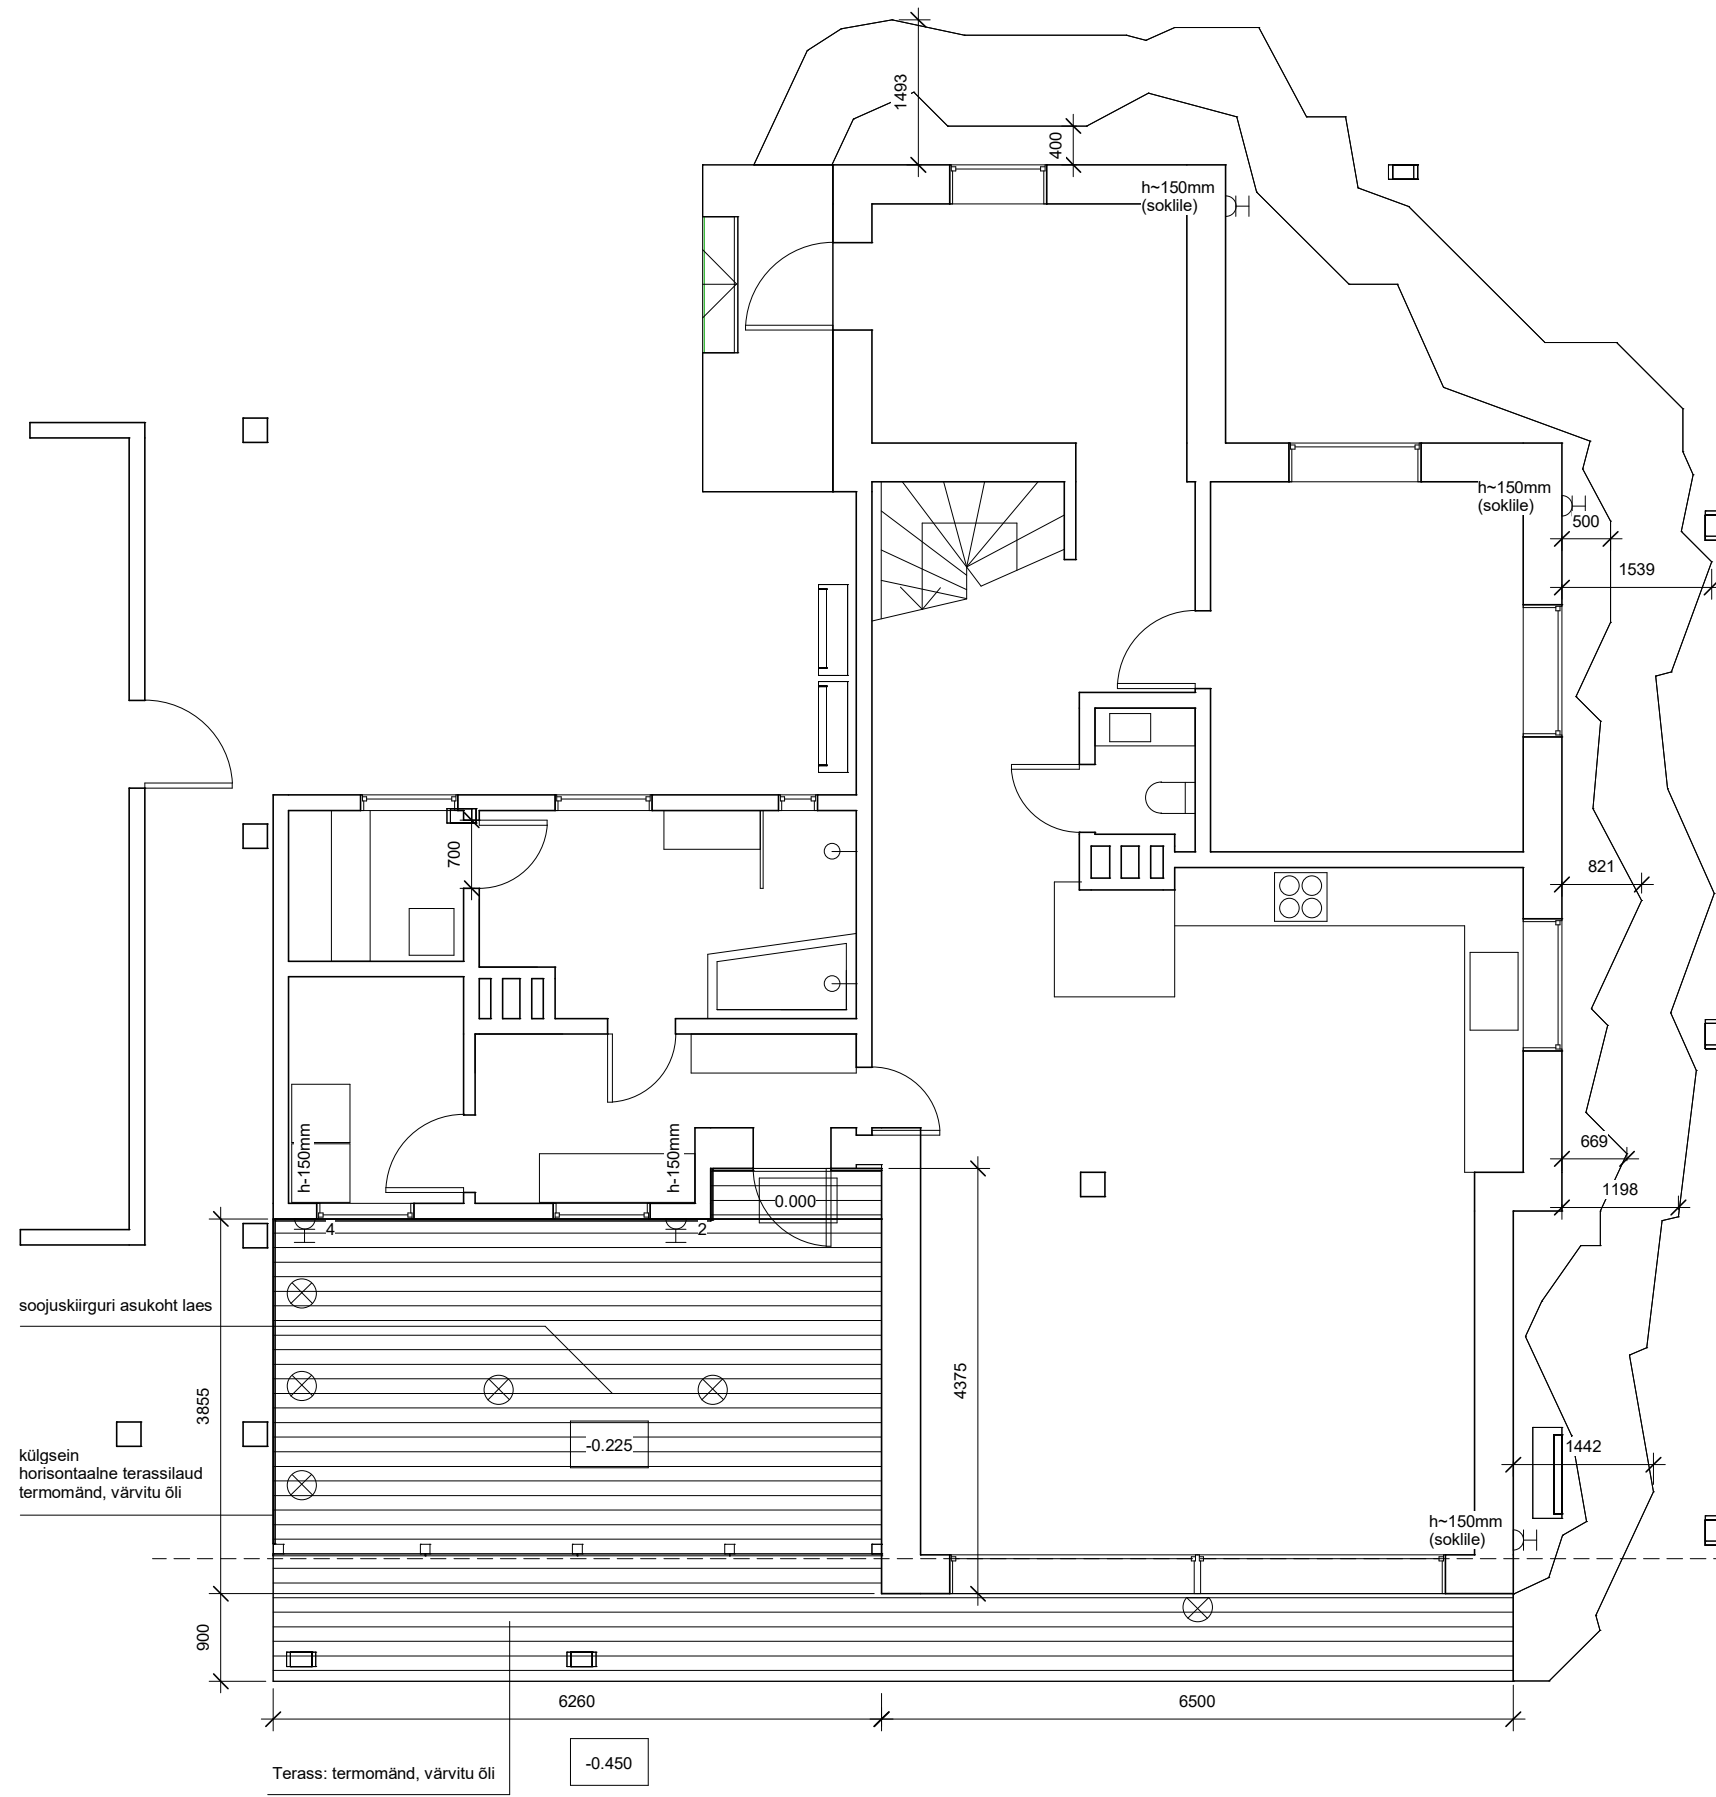

Sillutisplaatide ala ~44m²
mudel: Rudus Luotokivi

