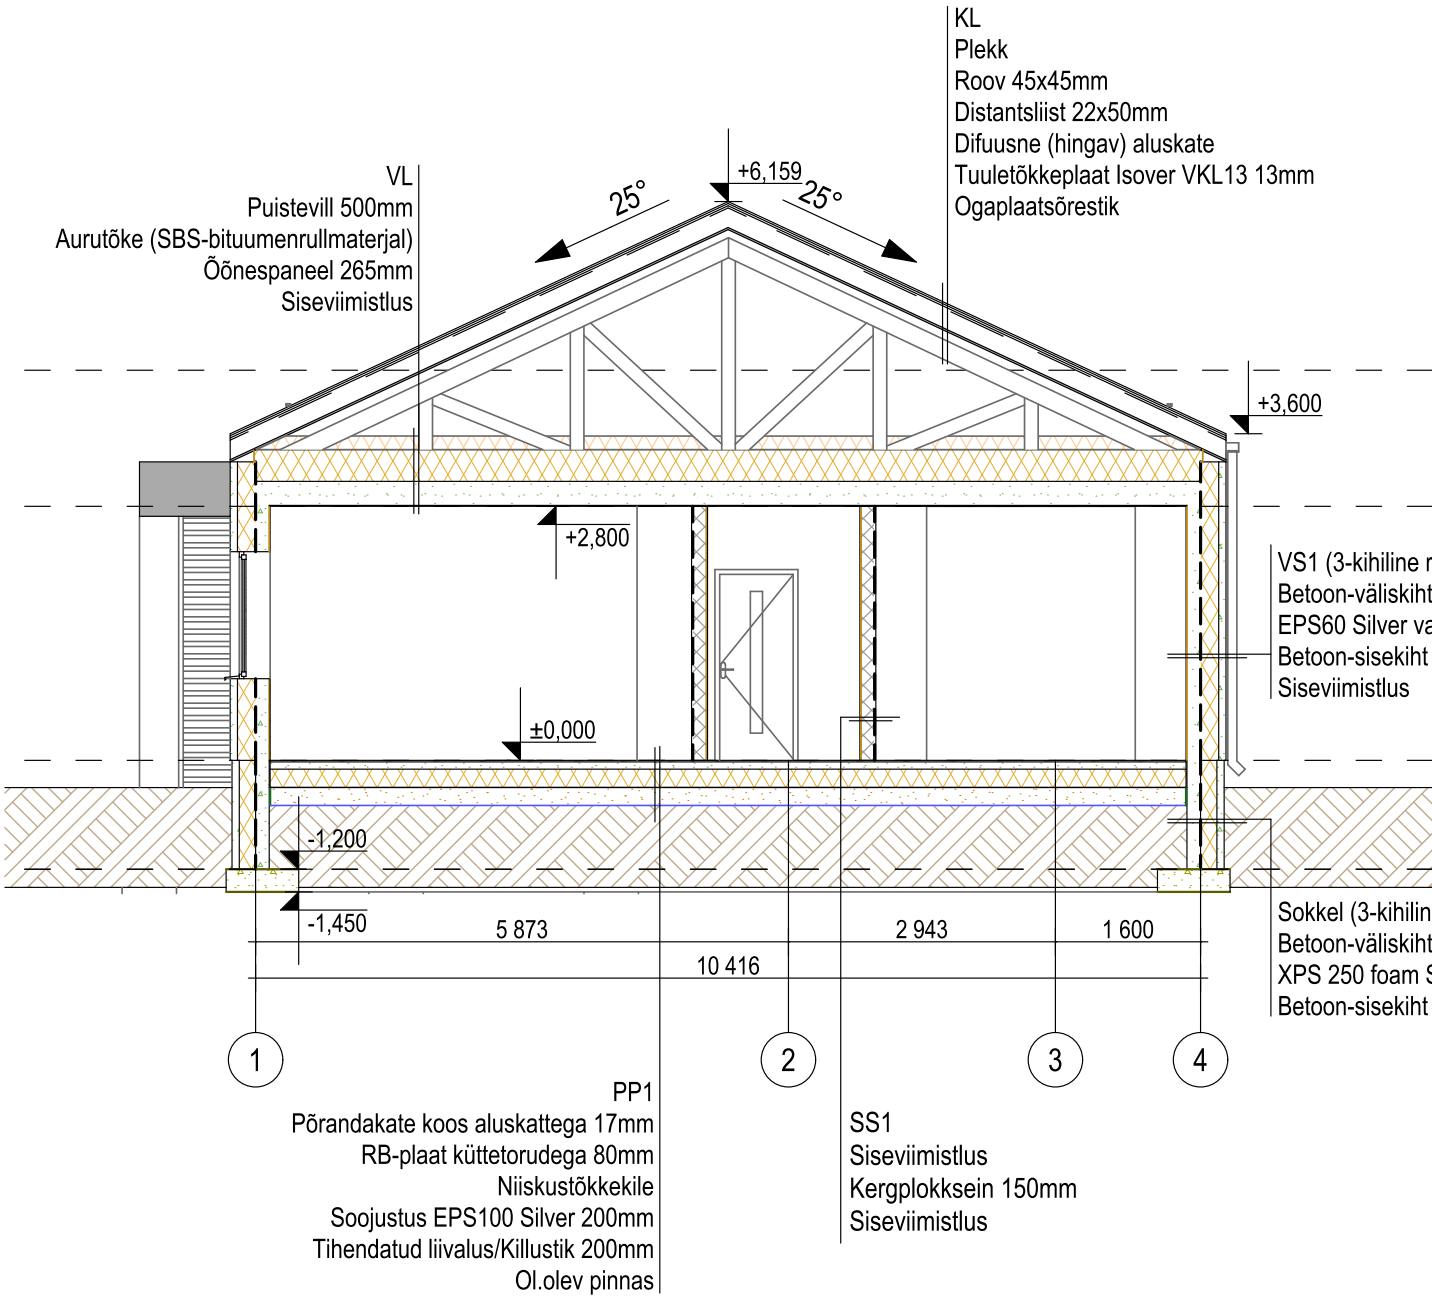
KL
Plekk
Roov 45x45mm
Distantsliist 22x50mm
Difuusne (hingav) aluskate
Tuuletõkkeplaat Isover VKL13 13mm
Ogaplaatsõrestik
VL
Puistevill 500mm
Aurutõke (SBS-bituumenrullmaterjal)
Õõnespaneel 265mm
Siseviimistlus
25°
+6,159
25°
+3,600
+2,800
±0,000
-1,200
-1,450
5 873
2 943
1 600
10 416
1
2
3
4
VS1 (3-kihiline
Betoon-väliskiht
EPS60 Silver va
Betoon-sisekiht
Siseviimistlus
Sokkel (3-kihilin
Betoon-väliskiht
XPS 250 foam S
Betoon-sisekiht
PP1
Põrandakate koos aluskattega 17mm
RB-plaat küttetorudega 80mm
Niiskustõkkekile
Soojustus EPS100 Silver 200mm
Tihendatud liivalus/Killustik 200mm
Ol.olev pinnas
SS1
Siseviimistlus
Kergplokksein 150mm
Siseviimistlus

# Lõige 1-1