


VAADE "D"

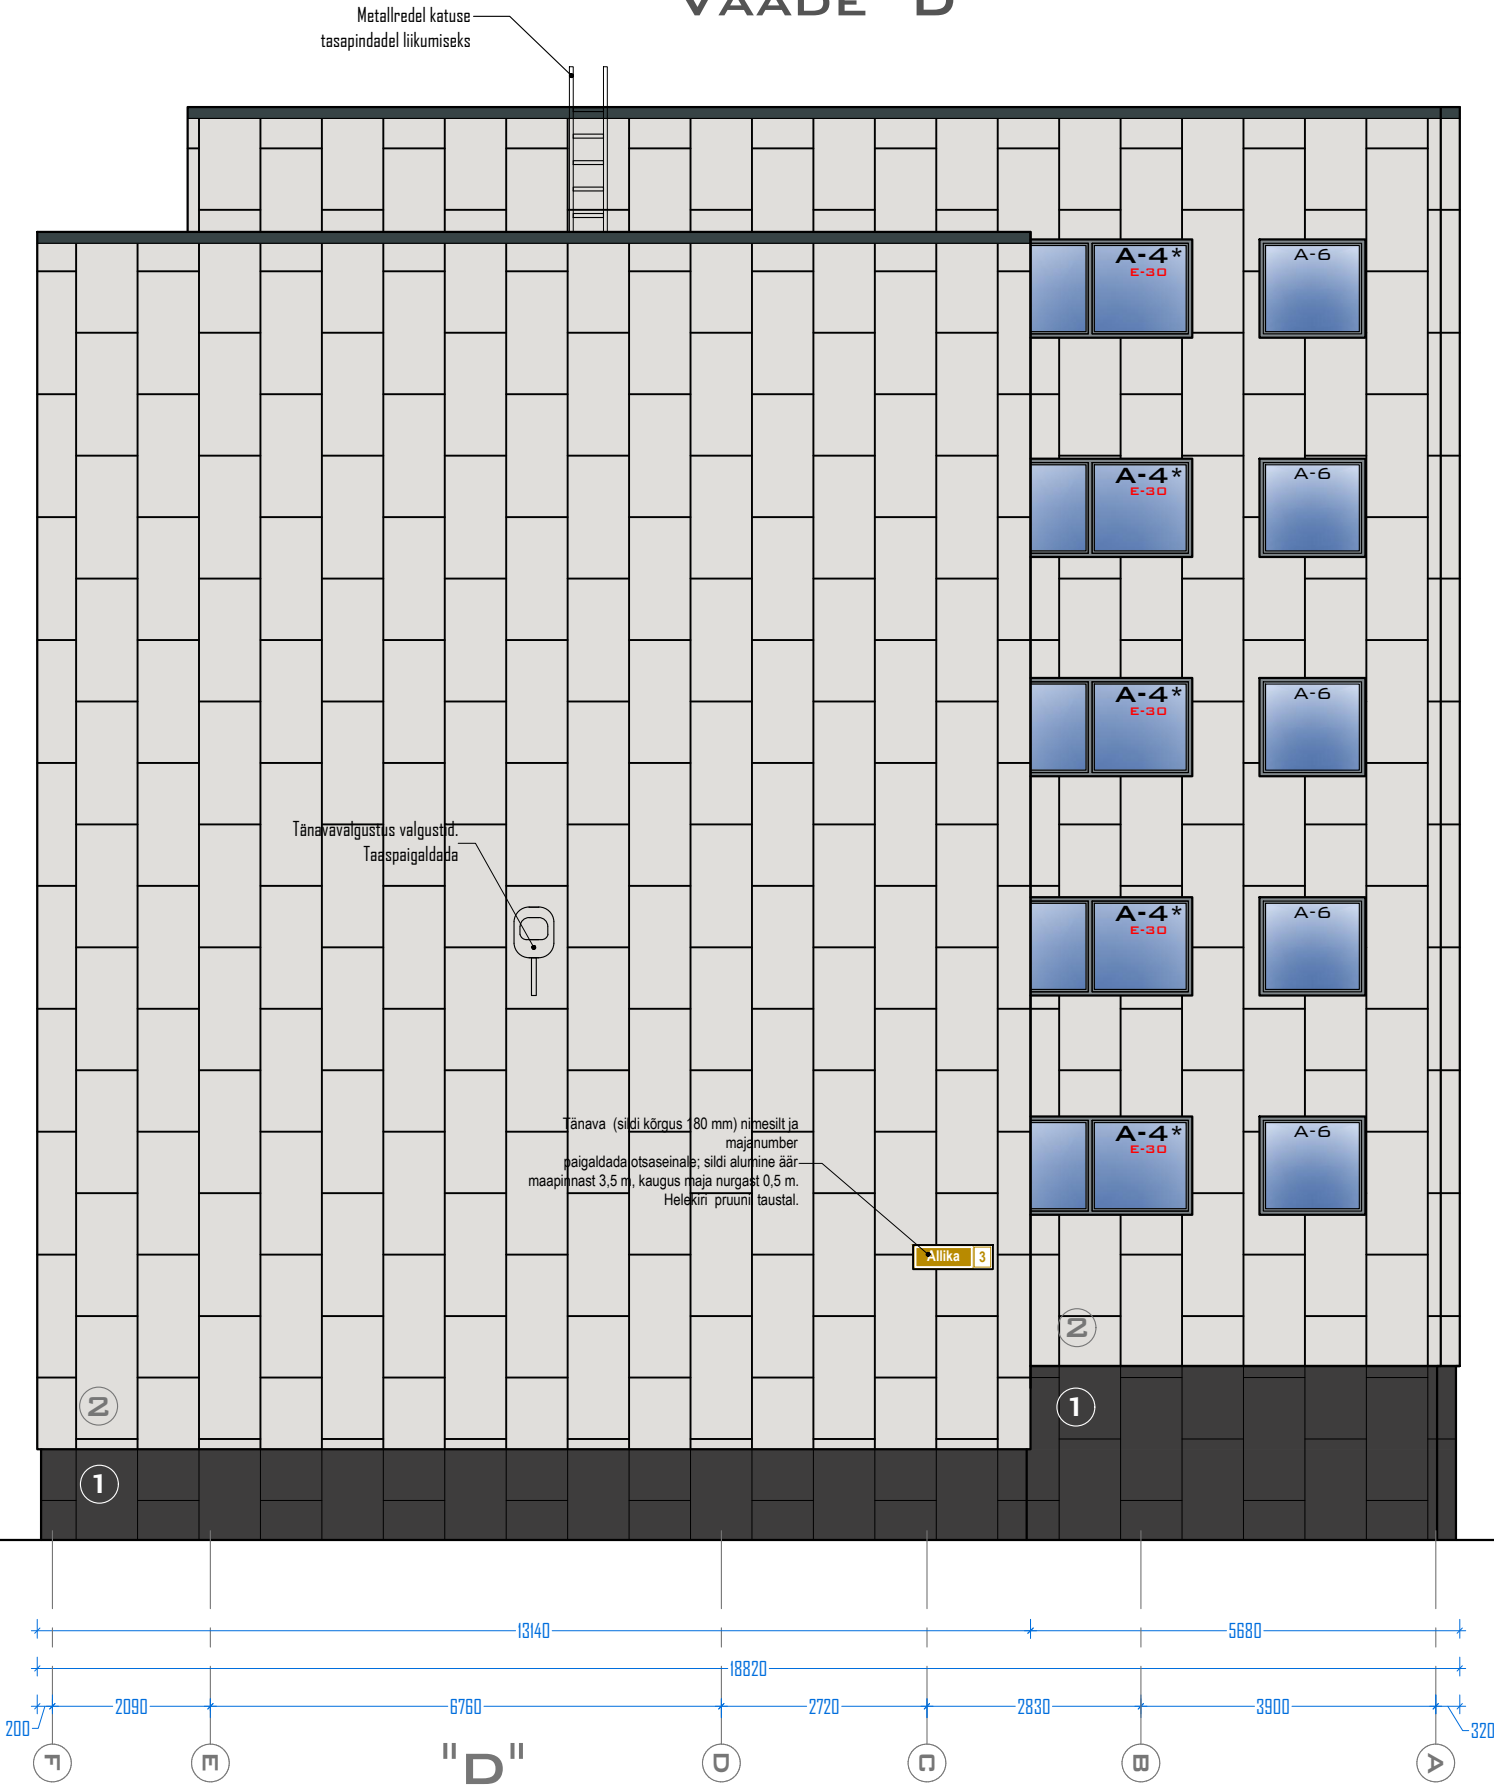

MÄRKUSED:

1. Alusjoonistena on kasutatud inventariseerimisjooniseid.
2. Fassaadi põhimäht soojustatakse 200mm paksuselt min.villaga
3. Lodžadel kasutada min. villa asemel SPU plaate - 100mm
4. Sokkel soojustatakse täiendavalt 150mm EPS soojustusega
5. Fassaad ja sokkel katta 10mm tsementkiudplaadiga
6. Kõik avatäited vahetada ning paigaldada soojustuse kihti.

- 1 Sokkel, kivipuru tsementkiudplaat 10mm , must 35 R
- 2 Fassaad, värvitud tsementkiudplaat 10mm, hallikas-valge RAL9002
- 3 Fassaad, värvitud tsementkiudplaat 10mm , hall RAL7037
- 4 Fassaad, värvitud tsementkiudplaat 10mm , roheline RAL6017
- 5 Veeplekid hall RR23