


TINGMÄRGID

- KRUNDI PIIR
- REKONSTRUEERITAV HOONE
- KIVIPARKETIGA KAETAV ALA
- SK ⊗ OLEMASOLEV SADEVEEKANAL
- K ⊗ OLEMASOLEV REOVEEKANAL
- V ⊗ OLEMASOLEV VEESISEND
- PRÜGIKONTEINERID

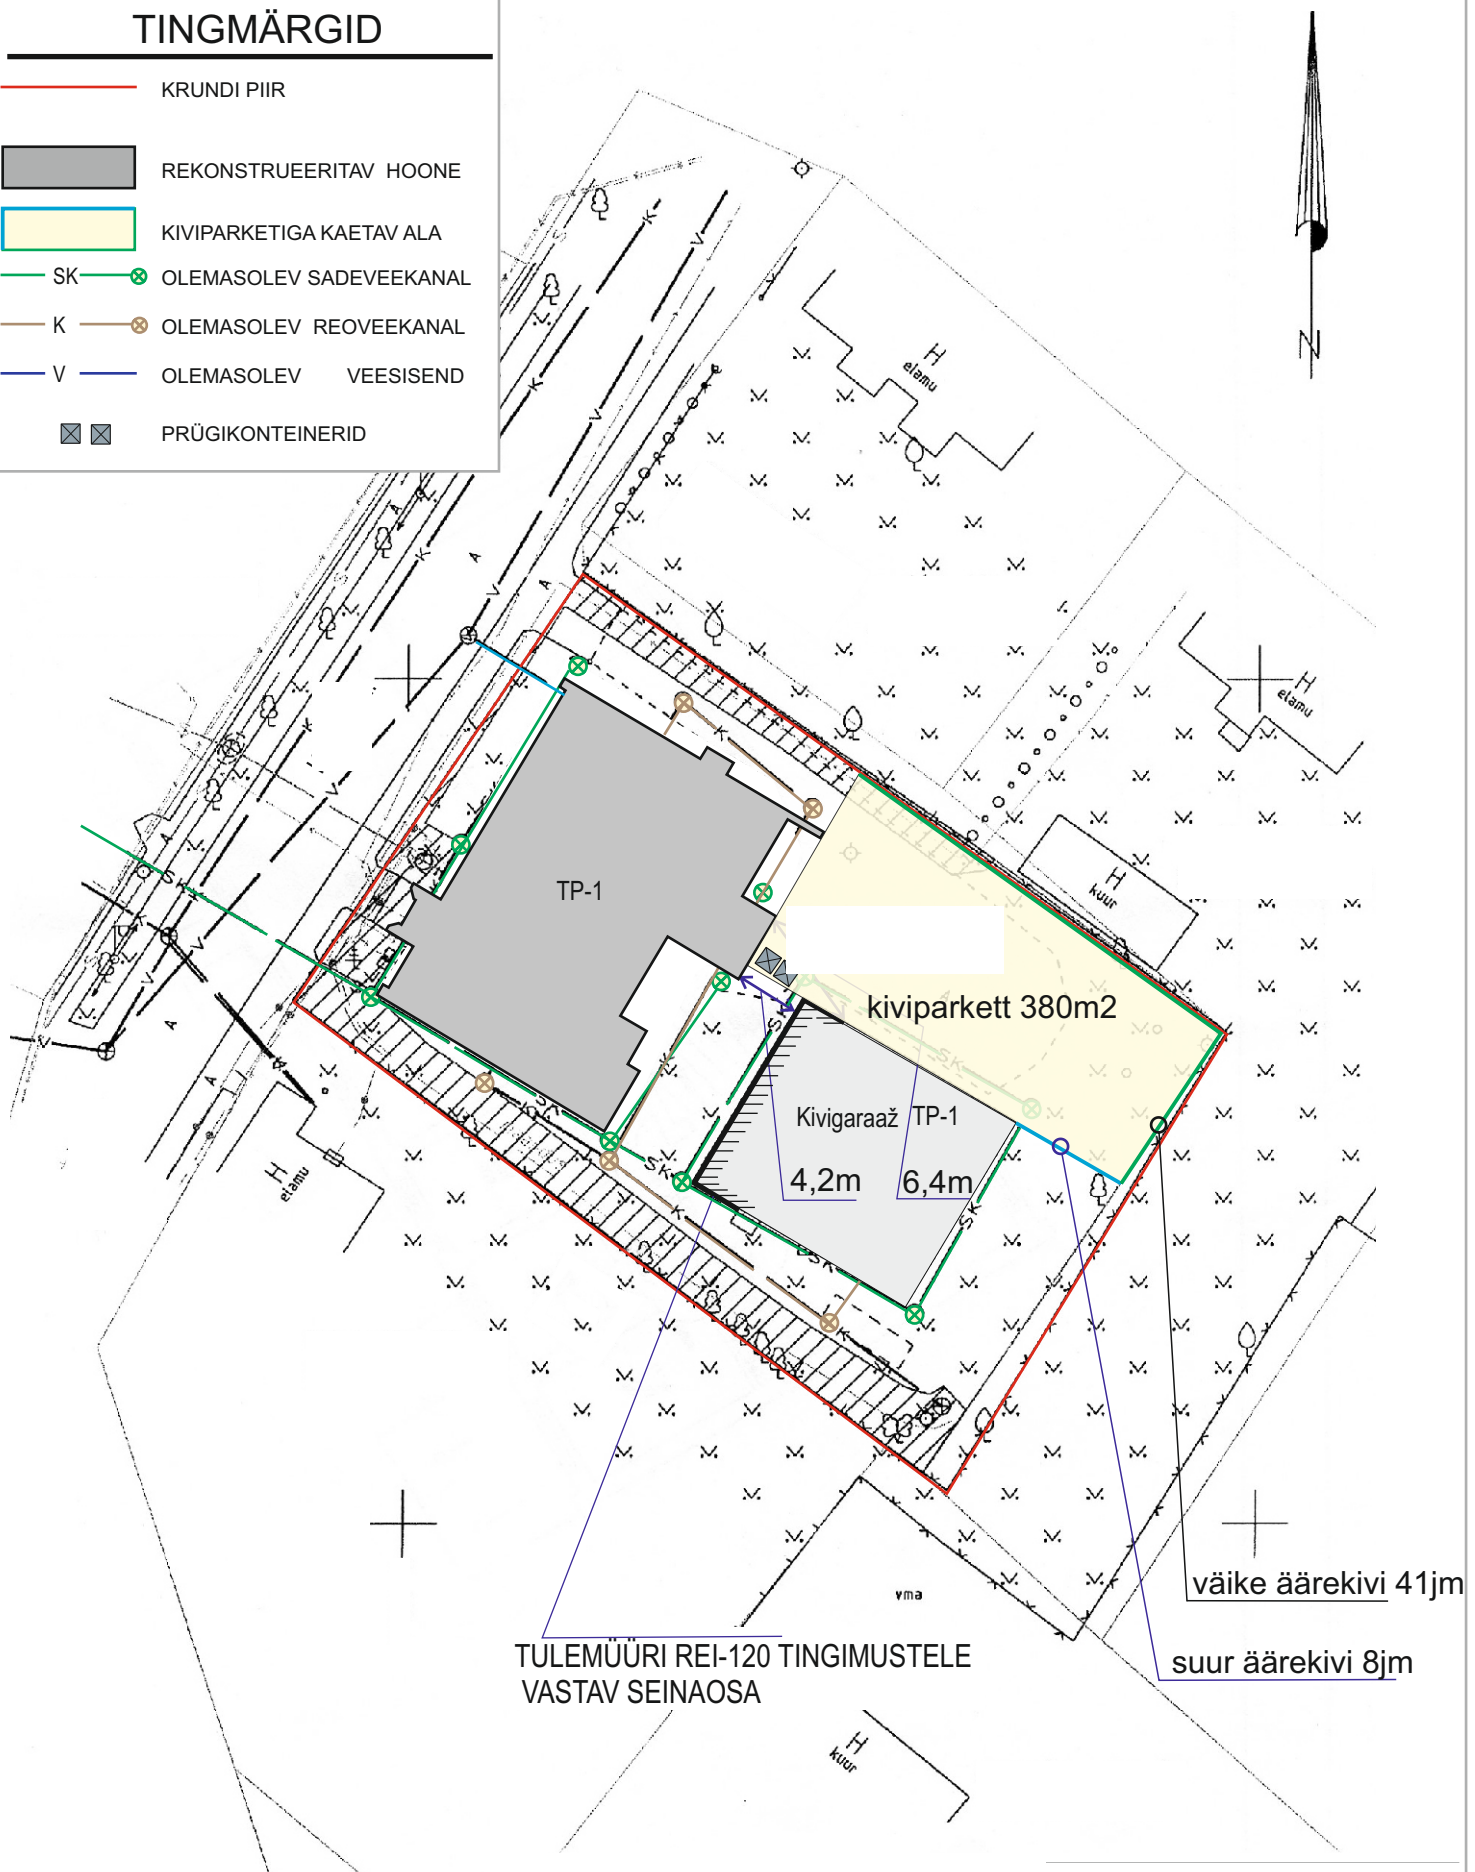

Joonise nimetus:

Asendiplaan

Projekti liik:

EELPROJEKT

Märkused:

1:500

Kuupäev:

01.08.2012