


2. KORRUSE PLAAN

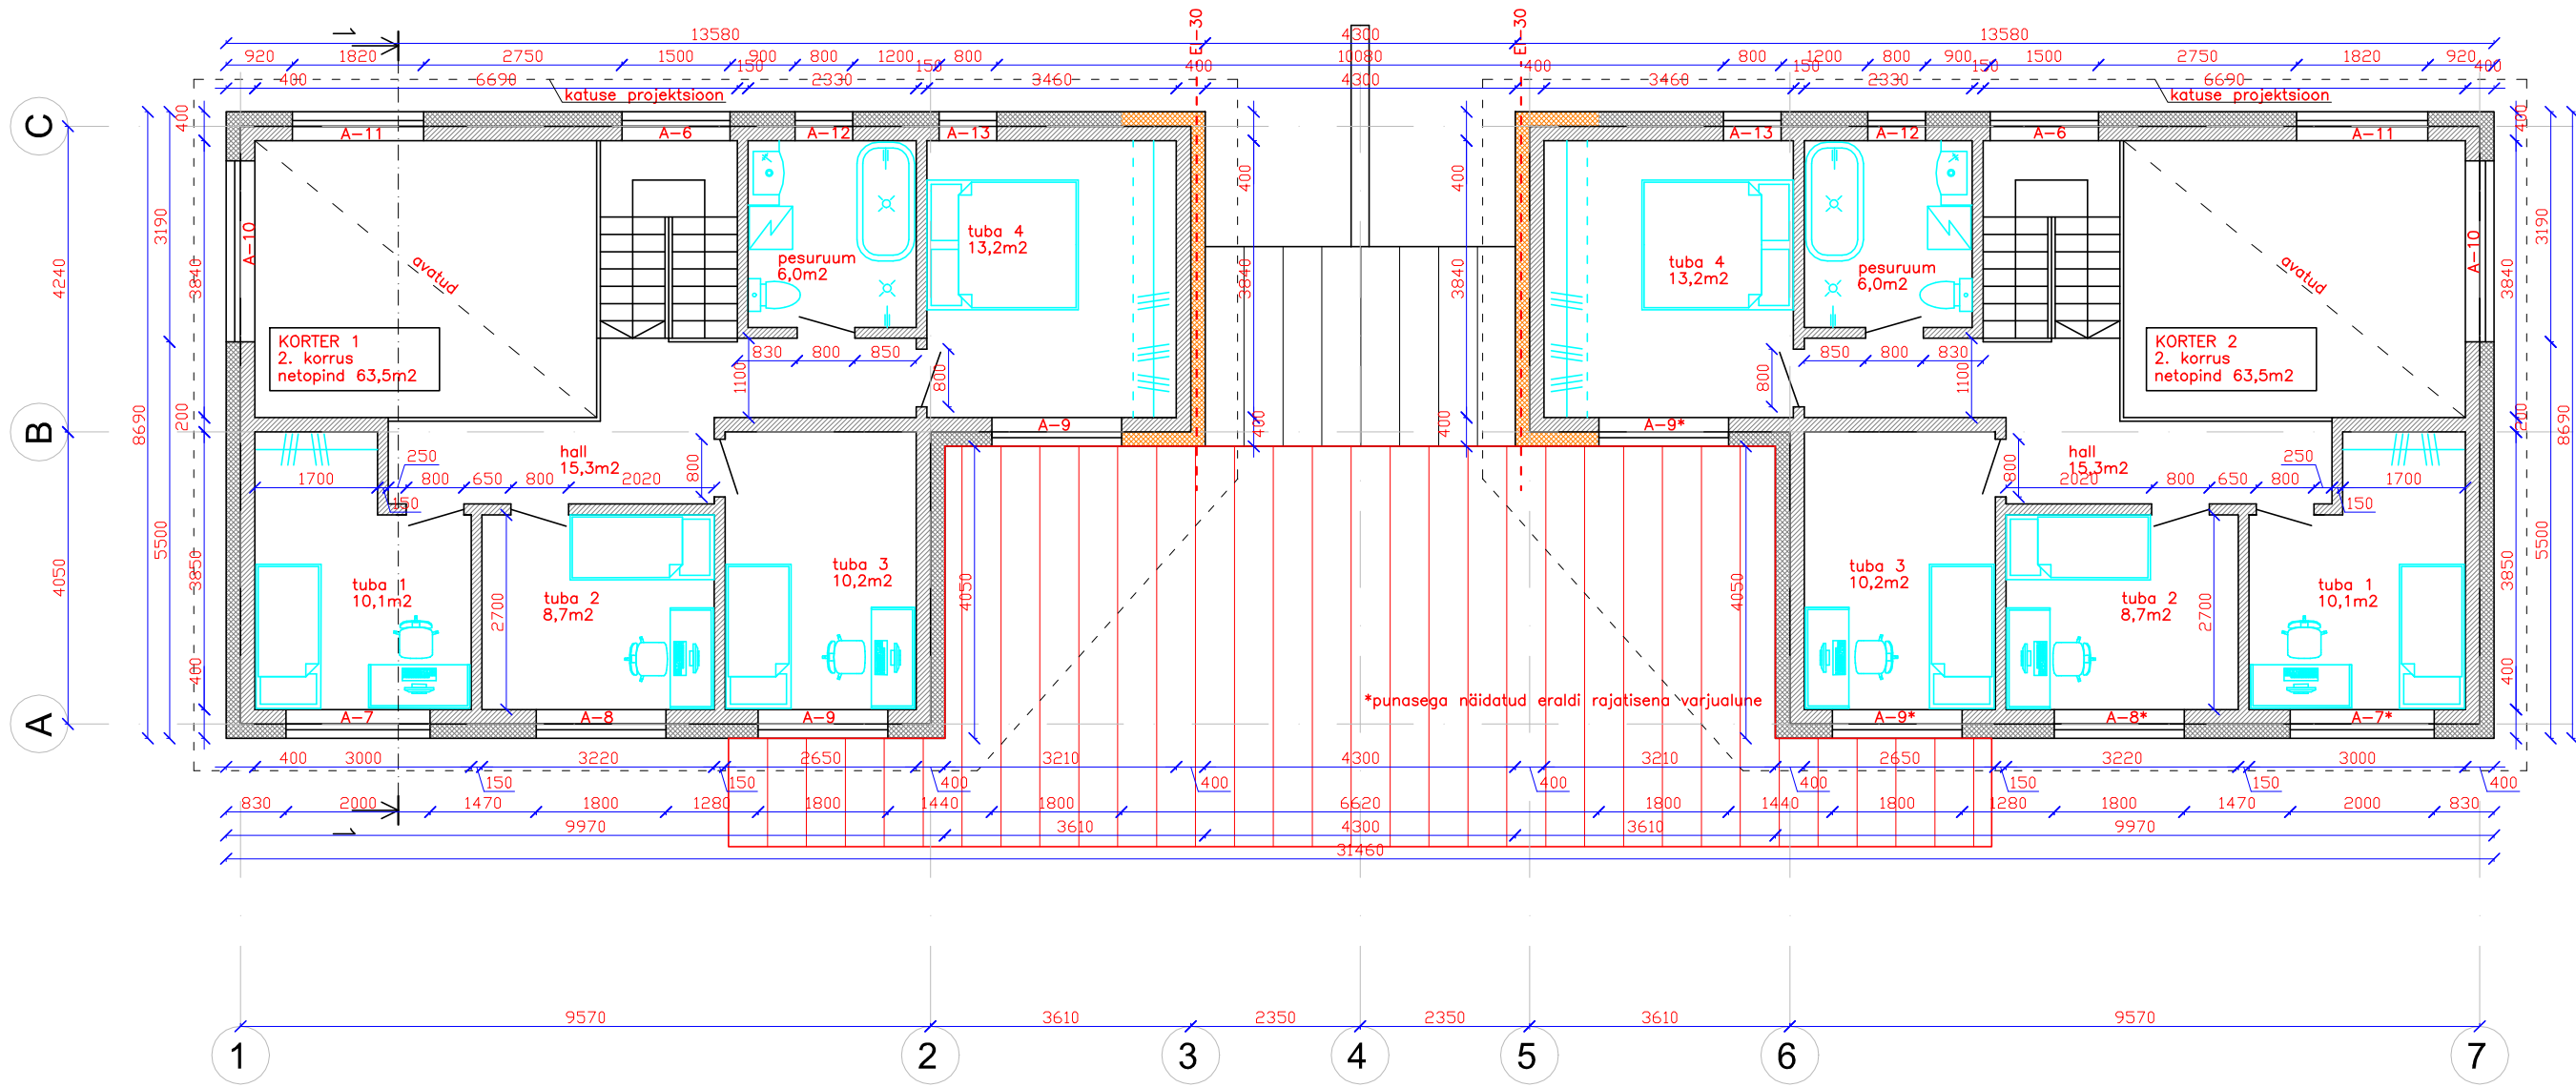

formaat A3 (420x297mm)

TELLIJ	
TELLIJ ADRRESS	
TELLIJ ESINDAJA	
ARHITEKT	
PROJEKTEERIJ	

PROJEKT		
Paariselamu		
☒ UUSEHITIS	☐ UMBEREHITUS	☐ LAMMUTAMINE
☐ JUURDEEHITUS	☐ REKONSTRUEERIMINE	☐ TEHNOSUST, MUUTMINE
AADRESS		
Kulli küla, Raasiku vald		
LEPINGU NR.	TOO NR.	STAADIUM
	U26	EP
KUIPÄEV	FORMAAT	LEHT NR.
11.04.2026	A3	4
JONIS		
2. korruse plaan		