




VAADE - B

VAADE - A

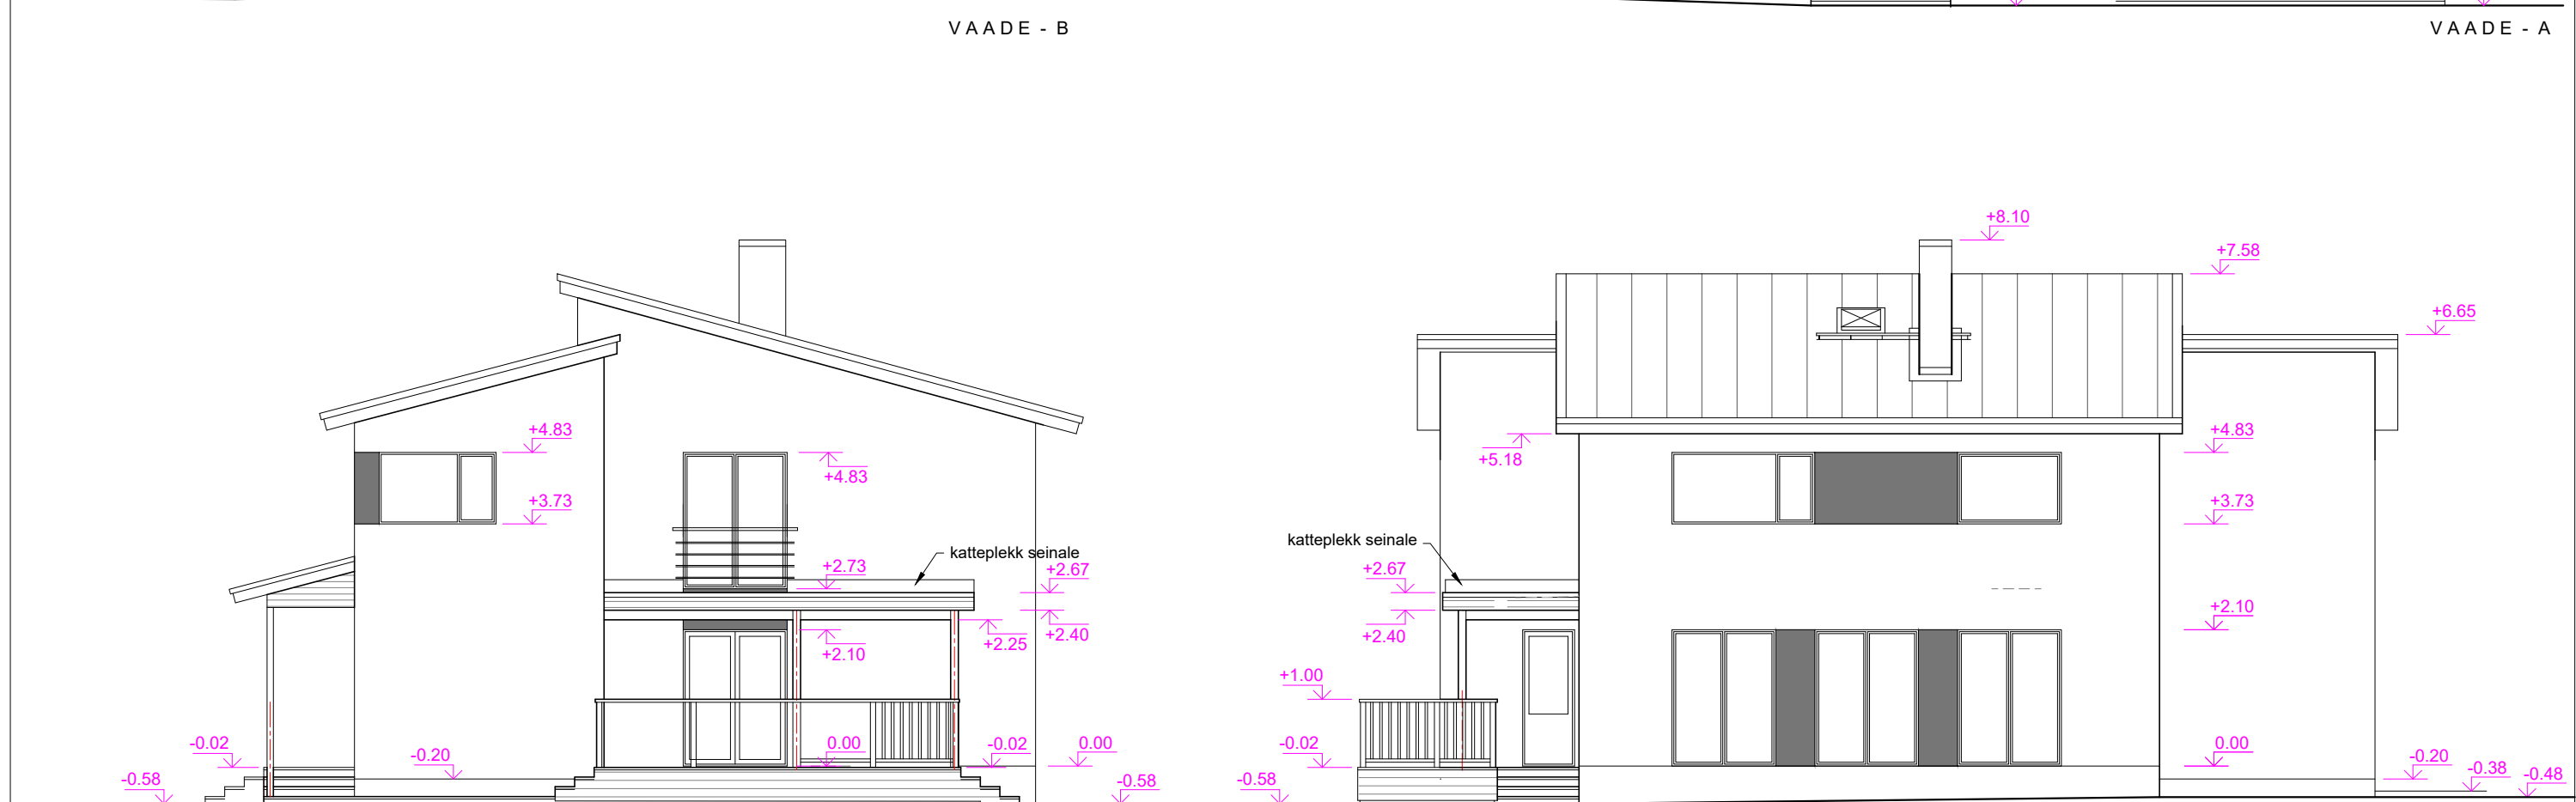

VAADE - D

VAADE - C

**Välisviimistlus :**

Fassaadikrohv, toon: s-valge, CAPAROL Grau-Weib L93-C1\_H116;

Fassaadikrohv akendega seotud osades, toon: pruun, CAPAROL Siena 35 L52-C12-H65;

Puitdetailid (tuulekast, varjualused, ukсед), toon: beež, lasuur, TEKNOS Woodex 1828 ;

Aknad, toon: hall, RAL 7037;

Katus: valtsplekkprofiil Rannila "Classik", toon: tumehall RR23;

Plekk- ja metalldetailid, aknaplekid, vihmaveetoru, toon: hall, RAL 7037;

Terrass: sügavimmutatud laudis, toon: helepruun;

Sokkel: soklikrohv, toon: hall, SAKRET Graphit 3/ 26 3 3/HBZ 42.