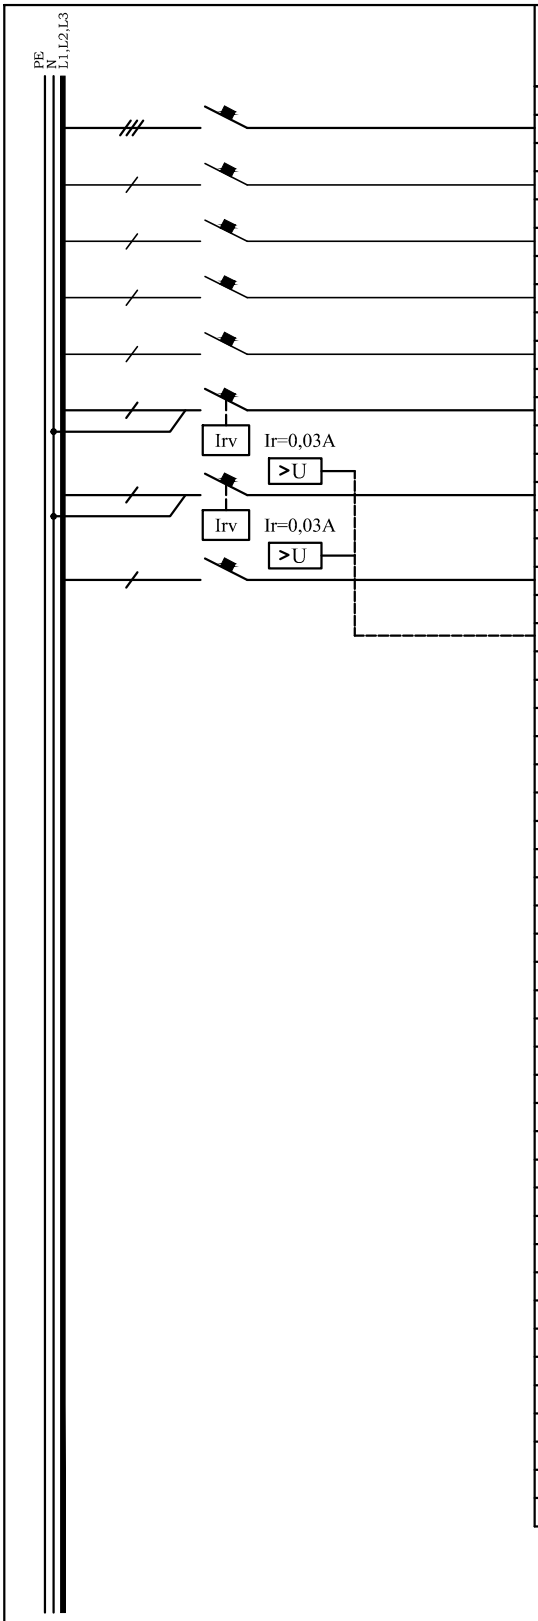

LIINI NR.	TARBIJA NIMETUS	VÕIMSUS kW	KAITSE RAK VOOL,A	KAABLI MARK, RISTLÕIGE
28	GAASIKATEL	1,5	C16	AFUX-HFC 5G2,5
29	VALVESIGNALISATSIOON	0,1	B10	AFUX-HFC 3G1,5
30	NÕRKVOOLUJAOTLA	0,5	B16	AFUX-HFC 3G2,5
31	VIDEOFONOLUKK	0,1	B10	AFUX-HFC 3G1,5
32	VIDEOVALVE	0,2	B16	AFUX-HFC 3G2,5
33	VÄRAVAD	0,5	C16	MCMK 3G2,5
34	PISTIKUPESA - KATLARUUM	1,0	C16	AFUX-HFC 3G2,5
35	VENTSEADE	0,2	C16	AFUX-HFC 3G2,5
	KATLAMAJA GAASIANDURI BLOKEERING			AFUX-HFC 3G1,5