


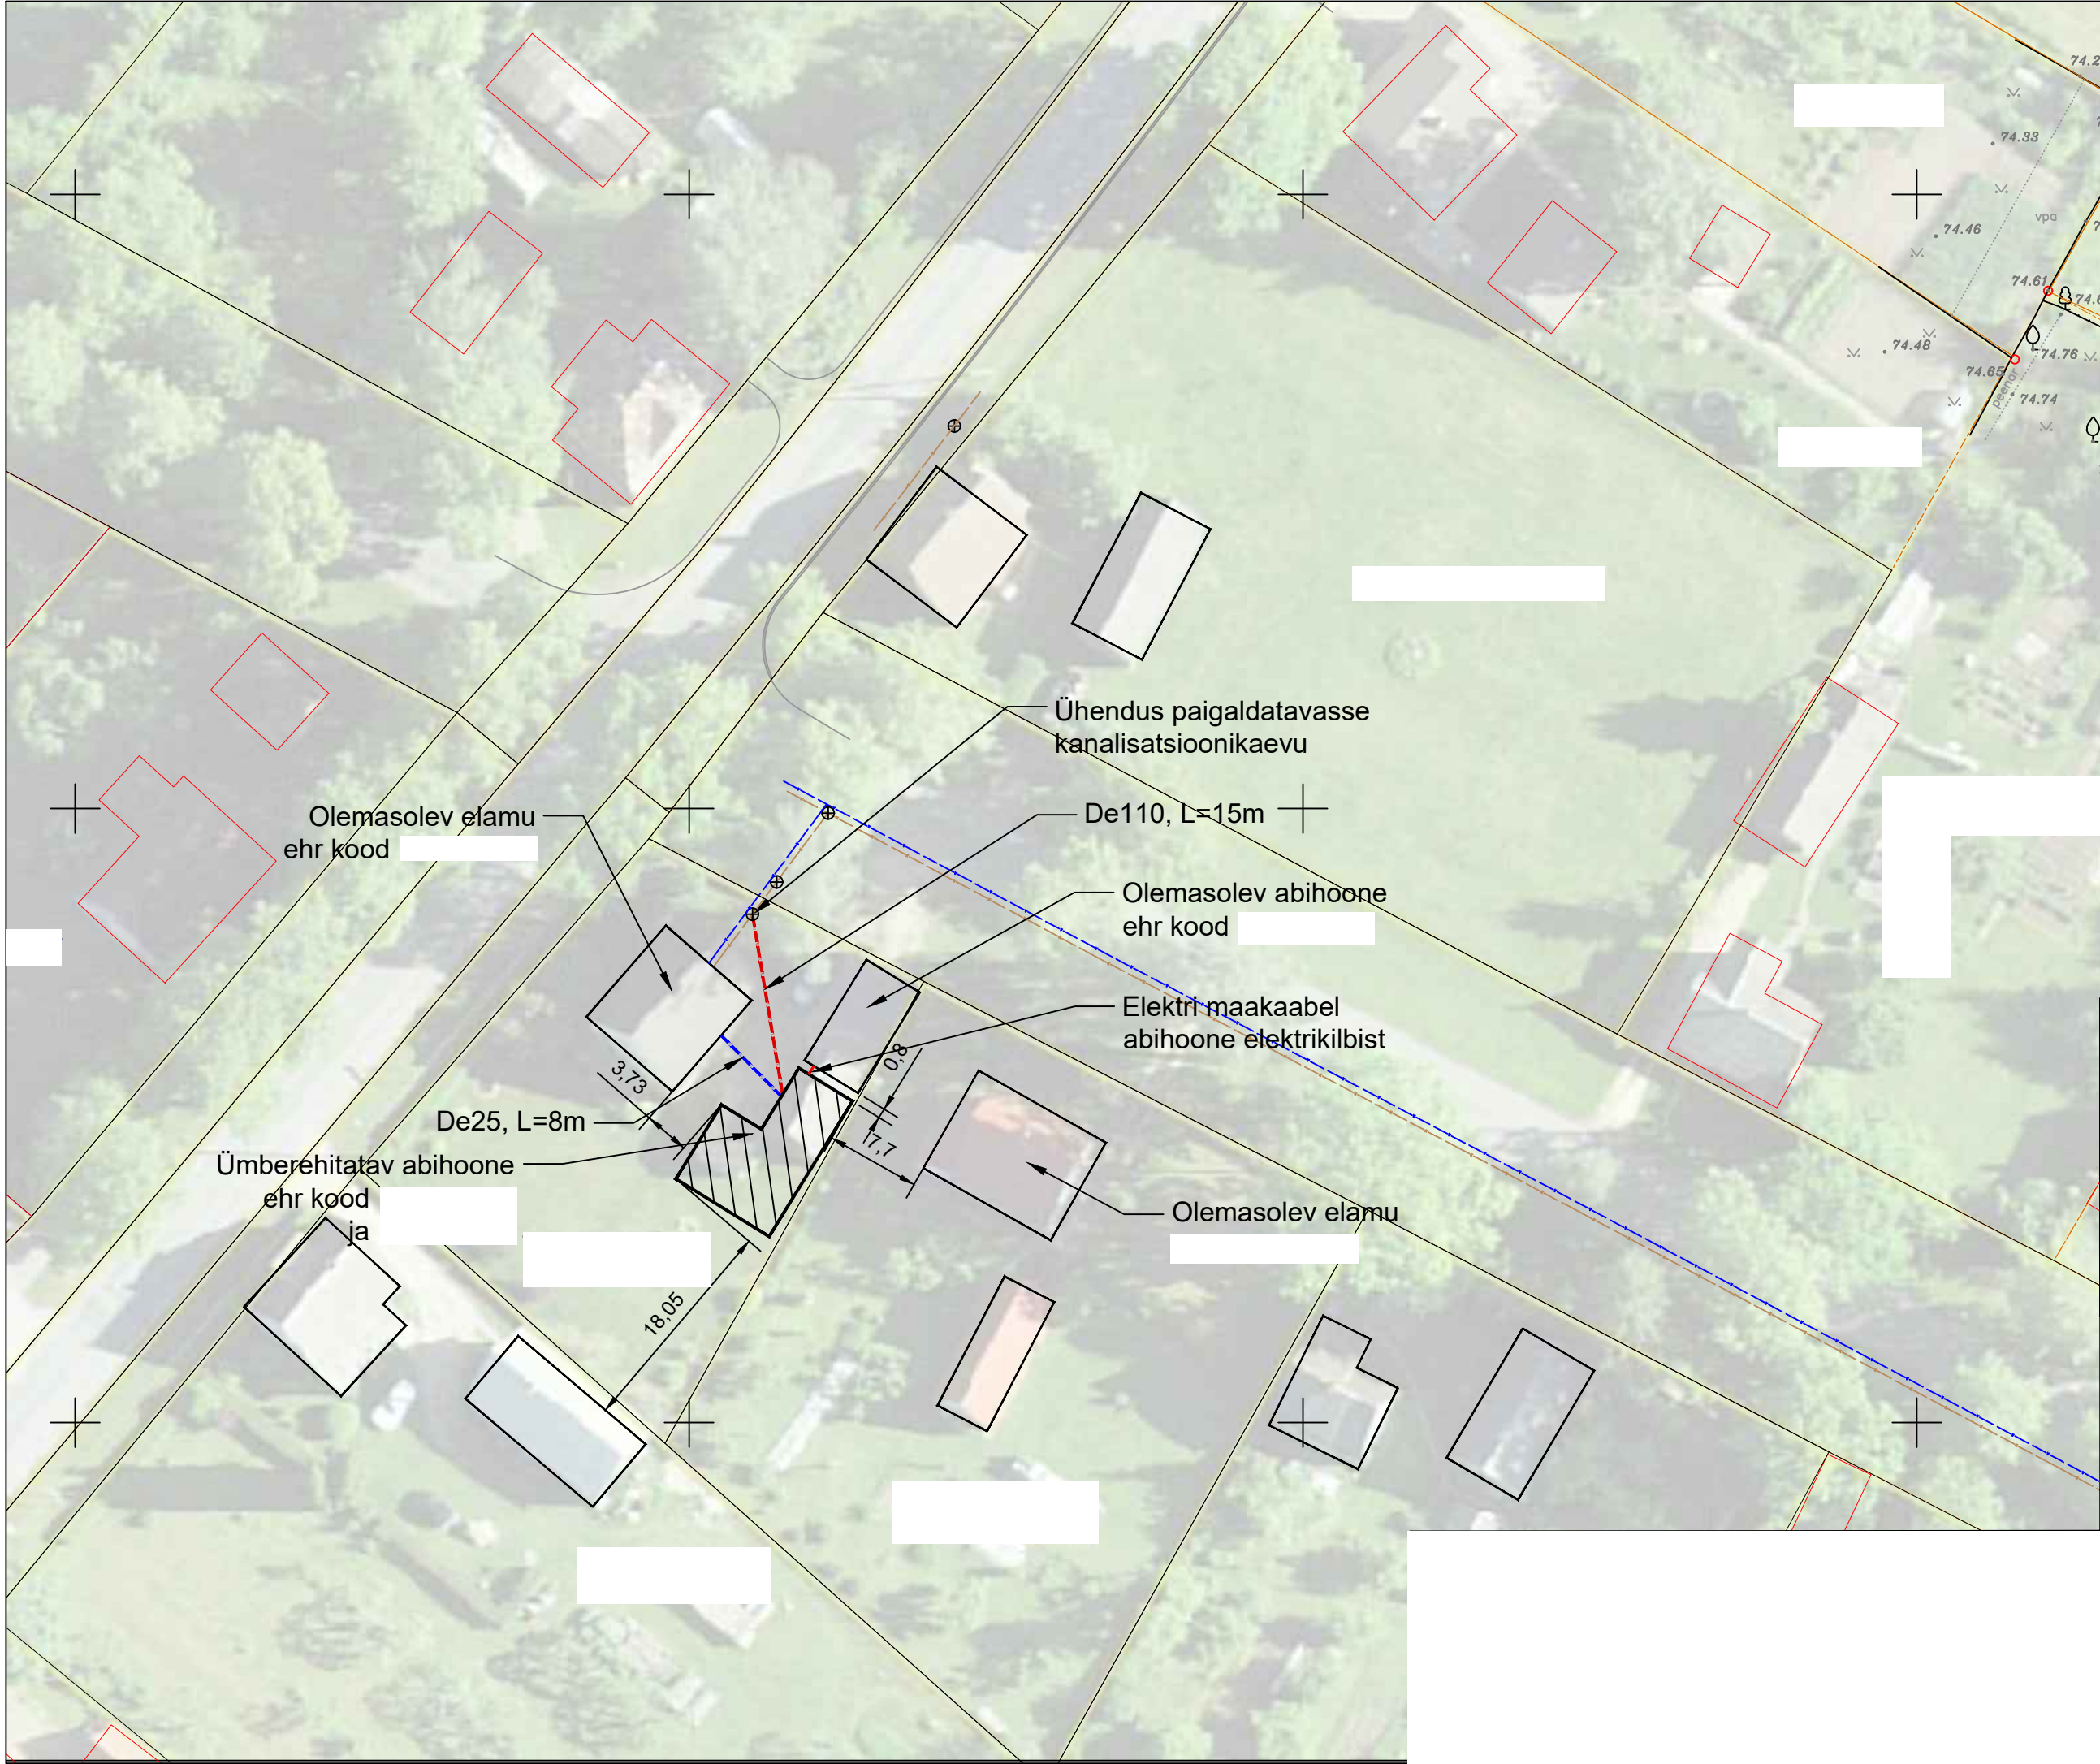

Koordinaadid		
	X	Y
1	6489728.85	585758.94
2	6489726.15	585763.31
3	6489715.14	585756.51
4	6489719.84	585748.91
5	6489725.89	585752.64
6	6489723.89	585755.87

TINGMÄRGID

Projekteeritud saun-kuur

Projekteeritud veetoru

Projekteeritud kanalisatsioon

Projekteeritud elektri maakaabel