


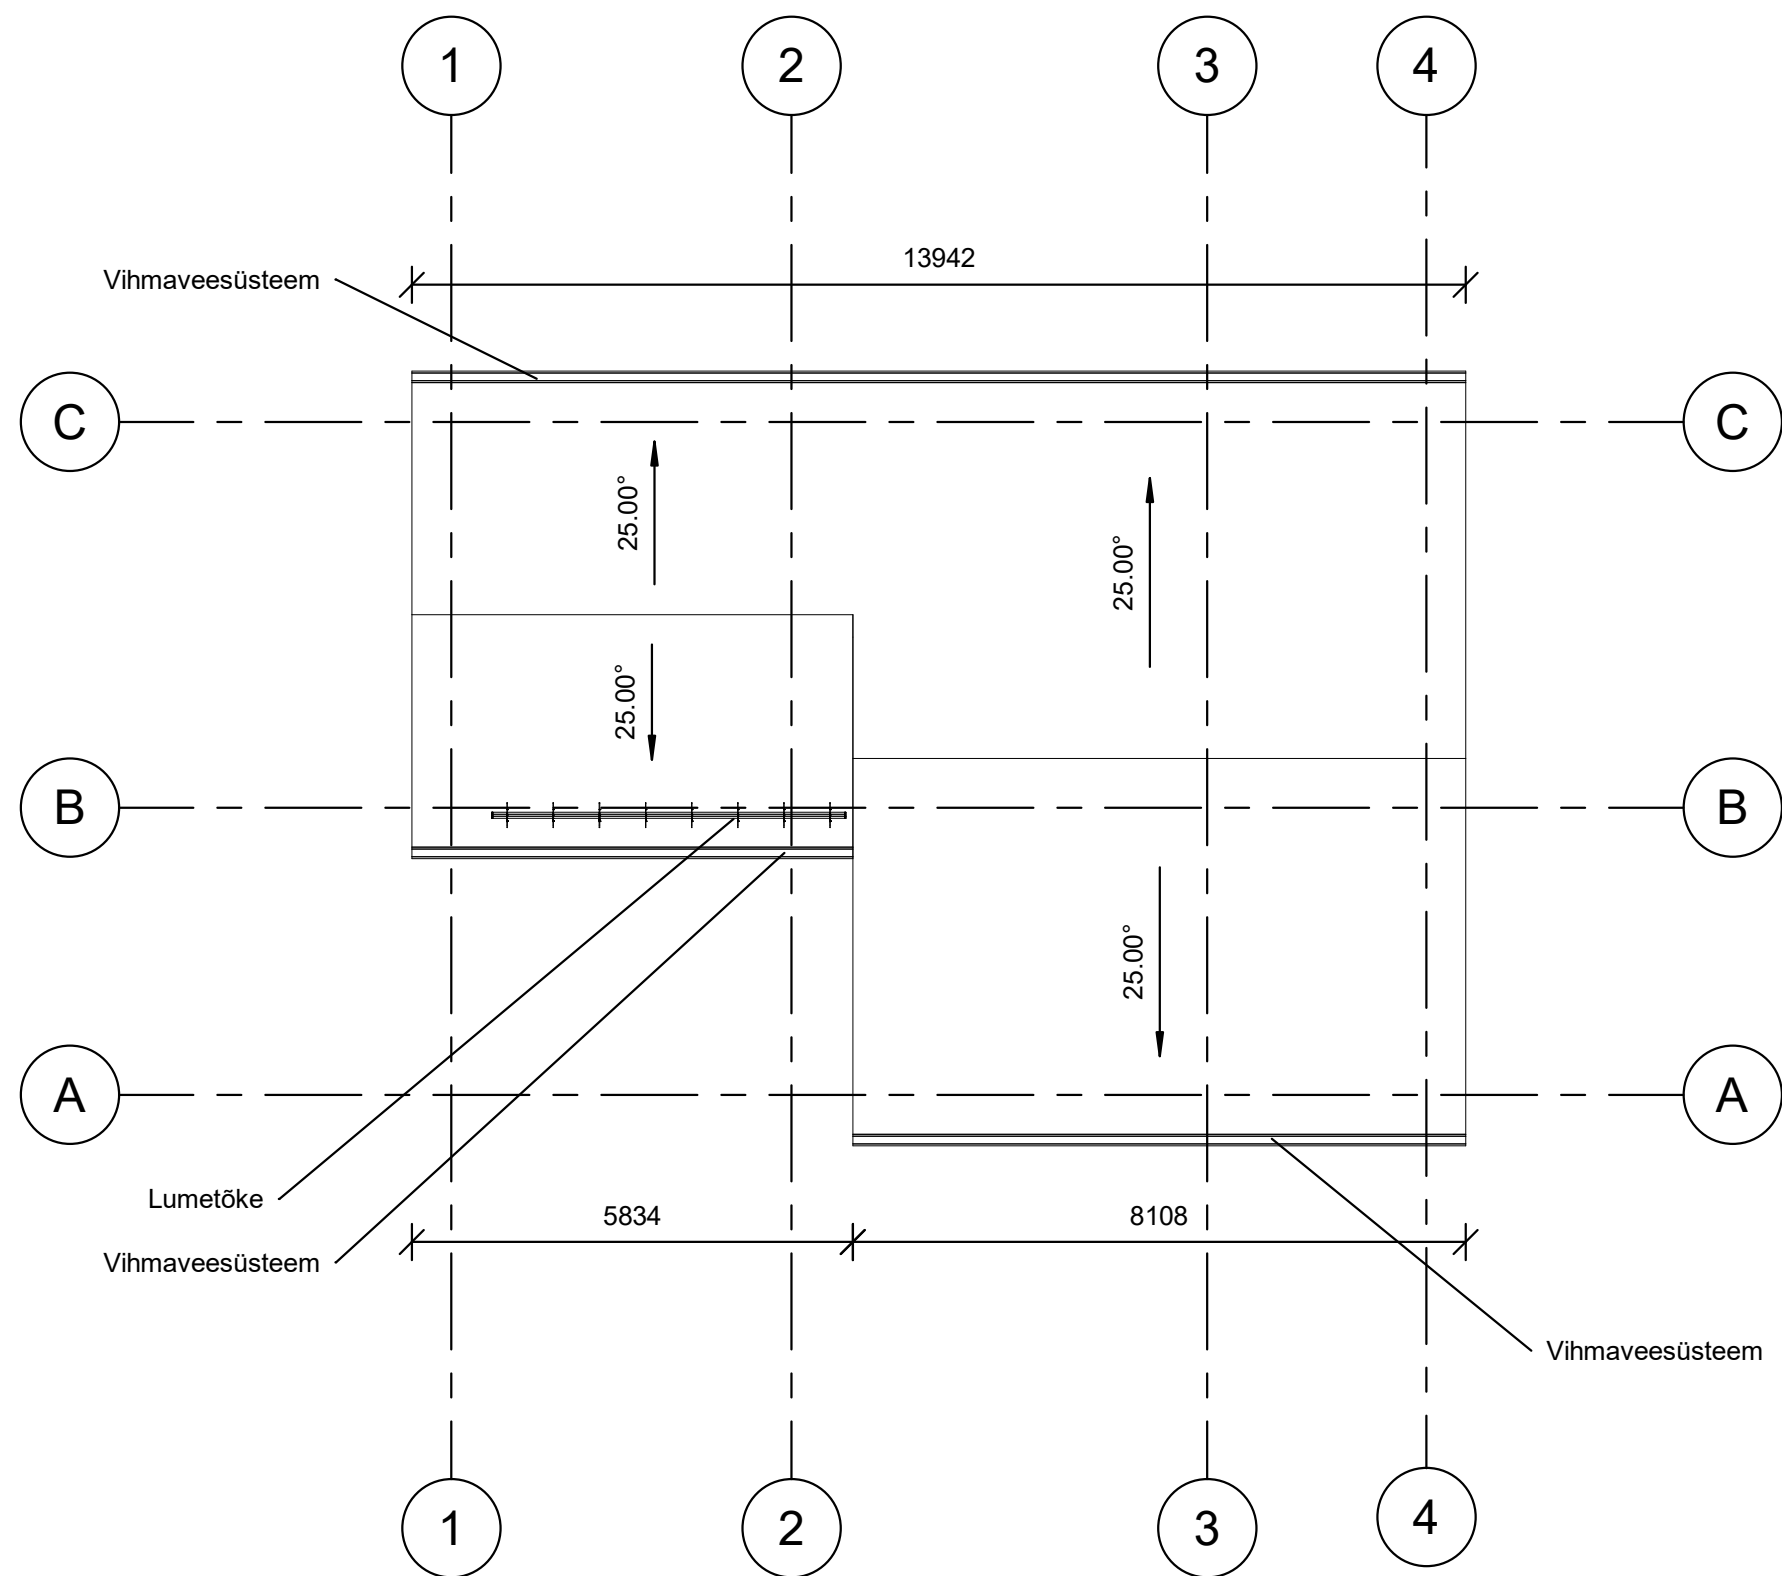

Märkus:

1. Kõikide materjalide ja ehitusdetailide paigaldamisel lähtuda tootjatehase paigaldusjuhistest.
2. Katusele paigaldatakse uste kohale lumetõke ja vihmaveesüsteem
3. Katusekate - profiilplekk, kiviprofiil