

VS-1  
Välisvoodrilaud 21mm  
Puitkarkass 145x45mm, s=600mm

VS-2  
Välisvoodrilaud 21mm  
Distsantsliist 25mm  
Tuuletõkke kile  
Puitpost 195x45mm, s=600mm, vahel mineraalvill  
Vahtplast FINNFOAM FF-PIR 30 SAUNA  
liite- ja kinnituskohad teipida alumiiniumteibiga  
Distsantsliist 25x100, s=600mm  
Laudvooder

SS-1  
Puitkarkass 145x45mm, s=600mm  
OSB plaat 12mm


SS-2  
Laudvooder  
Puitpost 95x45mm, s=600mm, vahel mineraalvill  
Laudvooder  
Märkus: Keraamilise plaadiga kaetavates kohtades kasutada laudvoodri asemel niiskuskindlat kipsplaati, kipsplaat katta enne plaatimist veetõkkemassiga

Põrand P-1  
Keraamiline plaat  
Raudbetoonplaat C25/30, t=80mm  
Ruumis 3 ja 4 põrand kaldega, paigaldada kuivtrapid  
Armeeritud #6/ 6 /150 /150  
Aluskile t=0,2mm  
EPS 100, 200mm  
Tihendatud liivalus: t=min 300mm  
Tihendatud alupinnas, (Dpr=95%)

P-2  
Raudbetoonplaat C25/30, t=100mm  
Armeeritud #6/ 6 /150 /150  
Aluskile t=0,2mm  
Tihendatud liiv- või killustikalus: t=min 300mm  
Tihendatud alupinnas, (Dpr=95%)

P-3  
Raudbetoonplaat C25/30, t=80mm  
Armeeritud #6/ 6 /150 /150  
Aluskile t=0,2mm  
või betoonkivi 80mm paigaldukihil  
Tihendatud liiv- või killustikalus: t=min 300mm  
Tihendatud alupinnas, (Dpr=95%)

P-4  
Immutatud puittalad 50x150, s=700mm  
Terrassilaud 28mm

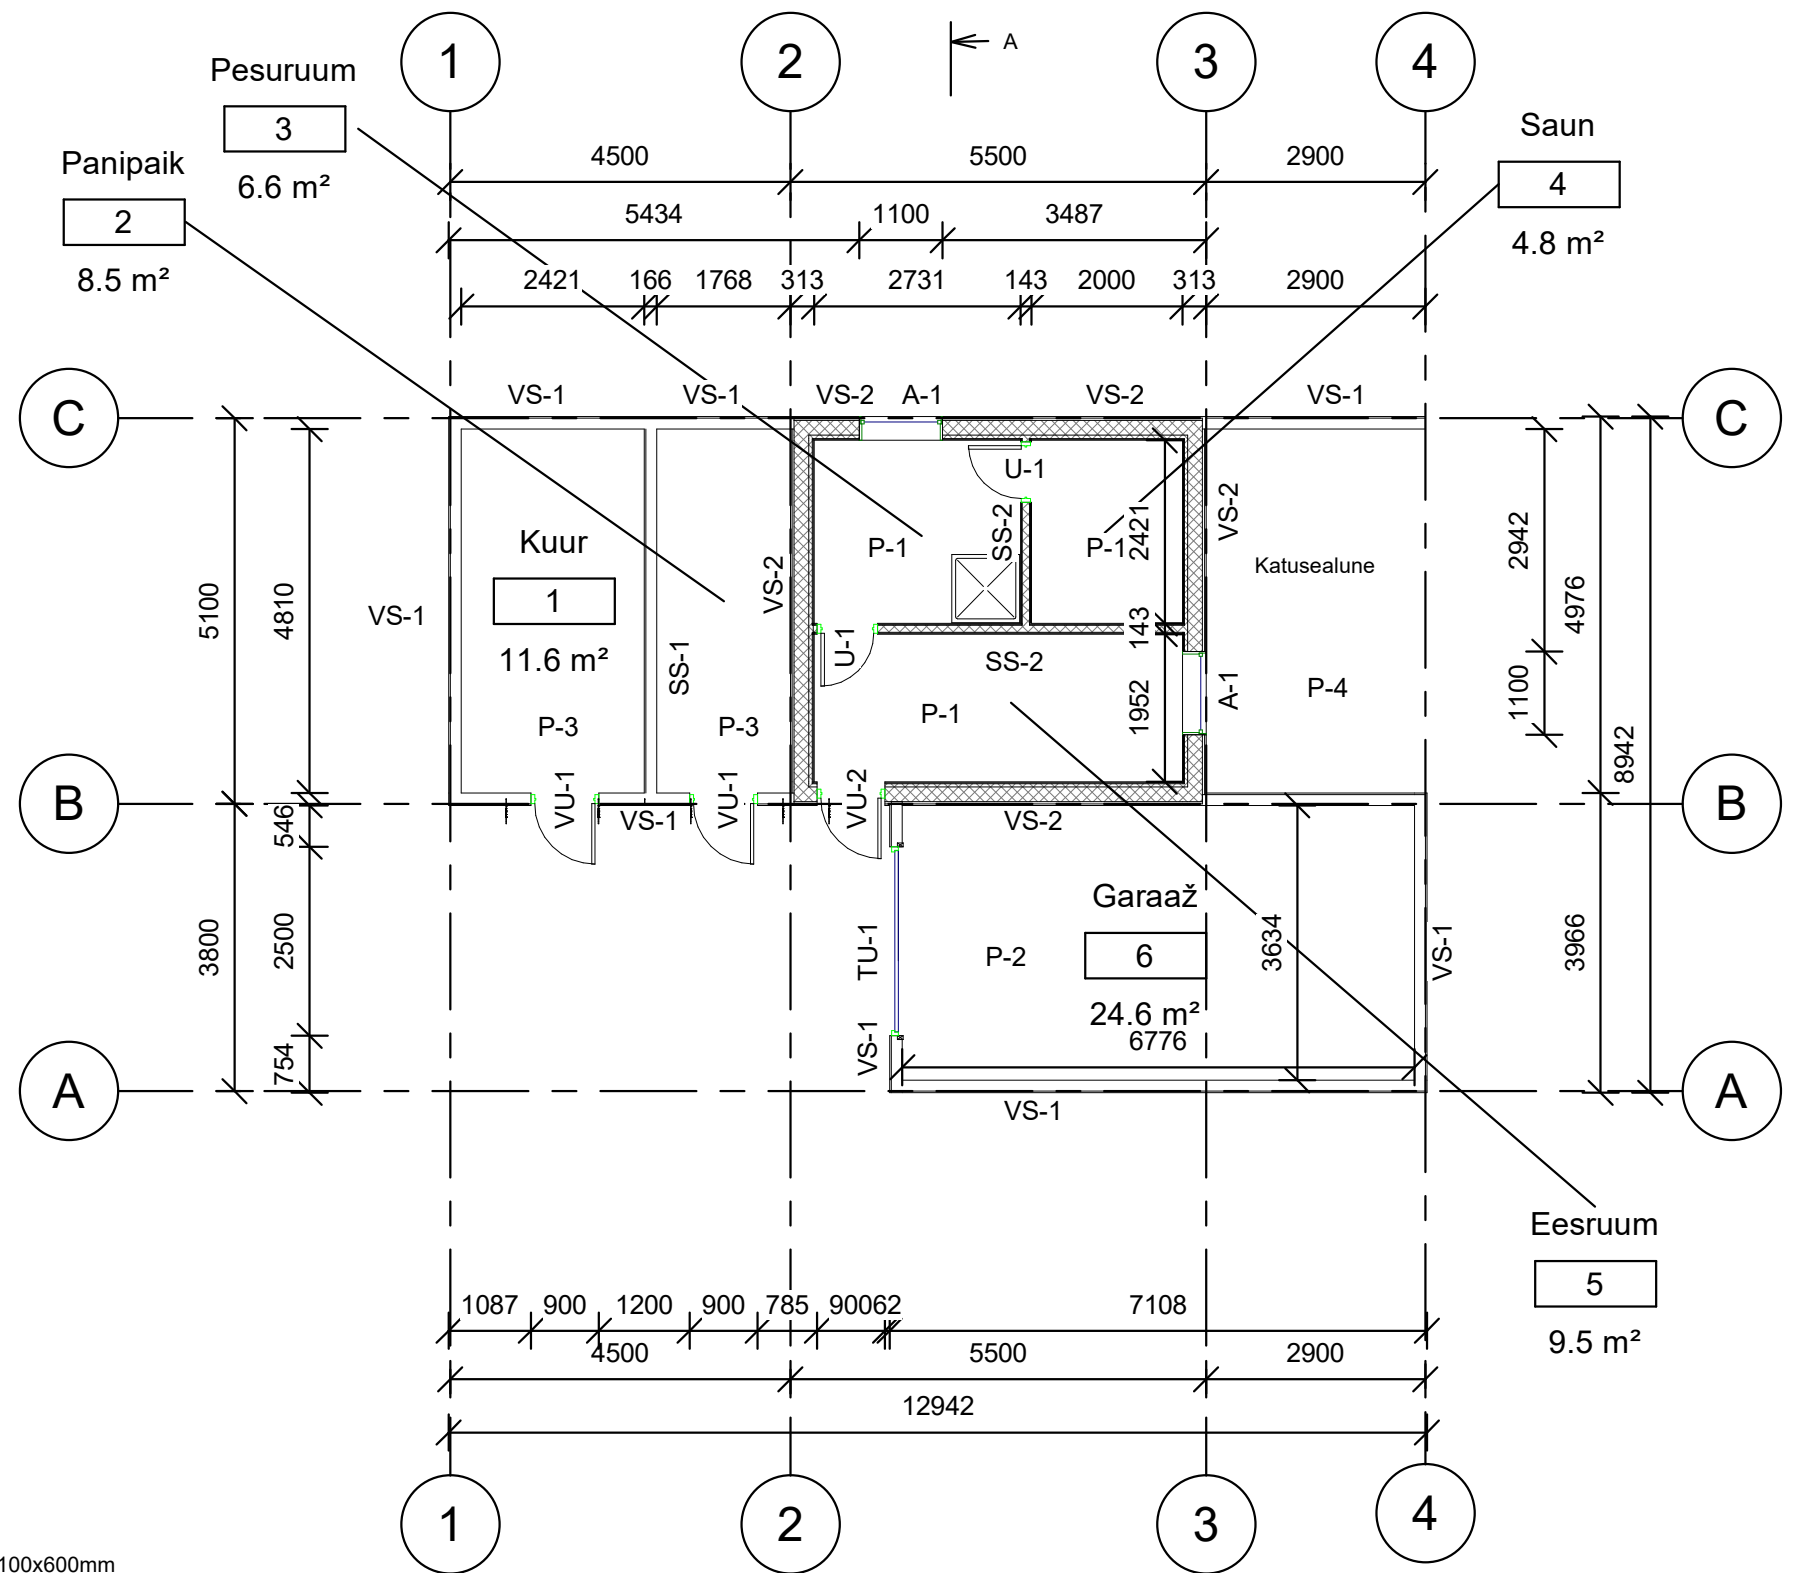

| Ruumide eksplikatsioon |               |         |
|------------------------|---------------|---------|
| Ruu mi nr.             | Ruumi nimetus | Pindala |
| 1                      | Kuur          | 11.6 m² |
| 2                      | Panipaik      | 8.5 m²  |
| 3                      | Pesuruum      | 6.6 m²  |
| 4                      | Saun          | 4.8 m²  |
| 5                      | Eesruum       | 9.5 m²  |
| 6                      | Garaaž        | 24.6 m² |
|                        |               | 65.7 m² |

A-1 3x paketiga PVC aken avatav 1100x600mm

TU-1 Soojustatud tõstuks, käiguuksega, 2500x2100mm käsitsi avatav

VU-1 Soojustamata puituks, 900x2100mm

VU-2 Soojustatud välisuks, 900x2100mm

U-1 Klaasist saunauks, 800x2000mm

Märkus:

- Kõikide materjalide ja ehitusdetailide paigaldamisel lähtuda tootjatehase paigaldusjuhistest.
- Kõik mõõtmed ja konstruktsioonid täpsustada edasise projekteerimise käigus
- Avatäidete mõõdud täpsustada enne tellimist.