


EKSPLIKATSIOON:


82. TREPIKODA	24,1 m <sup>2</sup>	100. ESIK	15,2 m <sup>2</sup>	118. TREPIKODA	23,9 m <sup>2</sup>
83. PANIPAİK	3,4 m <sup>2</sup>	101. TUBA	12,5 m <sup>2</sup>	119. PANIPAİK	3,4 m <sup>2</sup>
84. ESİK	10,2 m <sup>2</sup>	102. TUBA	9,5 m <sup>2</sup>	120. ESİK	11,6 m <sup>2</sup>
85. TUBA	13,8 m <sup>2</sup>	103. WC	1,3 m <sup>2</sup>	121. TUBA	13,0 m <sup>2</sup>
86. WC	1,3 m <sup>2</sup>	104. VANNITUBA	2,5 m <sup>2</sup>	122. WC	1,2 m <sup>2</sup>
87. VANNITUBA	2,5 m <sup>2</sup>	105. KÖÖK	8,8 m <sup>2</sup>	123. VANNITUBA	2,4 m <sup>2</sup>
88. KÖÖK	9,0 m <sup>2</sup>	106. TUBA	21,3 m <sup>2</sup>	124. KÖÖK	8,4 m <sup>2</sup>
89. LODZA	4,2 m <sup>2</sup>	107. TUBA	8,5 m <sup>2</sup>	125. LODZA	5,8 m <sup>2</sup>
90. TUBA	20,9 m <sup>2</sup>	108. LODZA	4,1 m <sup>2</sup>	126. TUBA	20,9 m <sup>2</sup>
91. TUBA	11,3 m <sup>2</sup>	109. ESİK	14,1 m <sup>2</sup>	127. TUBA	11,1 m <sup>2</sup>
92. ESİK	9,4 m <sup>2</sup>	110. TUBA	12,2 m <sup>2</sup>	128. ESİK	9,2 m <sup>2</sup>
93. TUBA	18,0 m <sup>2</sup>	111. TUBA	9,2 m <sup>2</sup>	129. TUBA	12,0 m <sup>2</sup>
94. LODZA	4,0 m <sup>2</sup>	112. WC	1,2 m <sup>2</sup>	130. TUBA	8,2 m <sup>2</sup>
95. KÖÖK	7,7 m <sup>2</sup>	113. VANNITUBA	2,5 m <sup>2</sup>	131. VANNITUBA	2,5 m <sup>2</sup>
96. WC	1,3 m <sup>2</sup>	114. KÖÖK	8,8 m <sup>2</sup>	132. WC	1,2 m <sup>2</sup>
97. VANNITUBA	2,6 m <sup>2</sup>	115. LODZA	4,0 m <sup>2</sup>	133. TUBA	18,4 m <sup>2</sup>
98. TUBA	8,2 m <sup>2</sup>	116. TUBA	20,5 m <sup>2</sup>	134. KÖÖK	6,9 m <sup>2</sup>
99. TUBA	11,7 m <sup>2</sup>	117. TUBA	8,7 m <sup>2</sup>	135. LODZA	2,4 m <sup>2</sup>
				KOKKU:	483,6 m <sup>2</sup>

II KORRUSE PLAAN  
M 1:100  
M 1:100

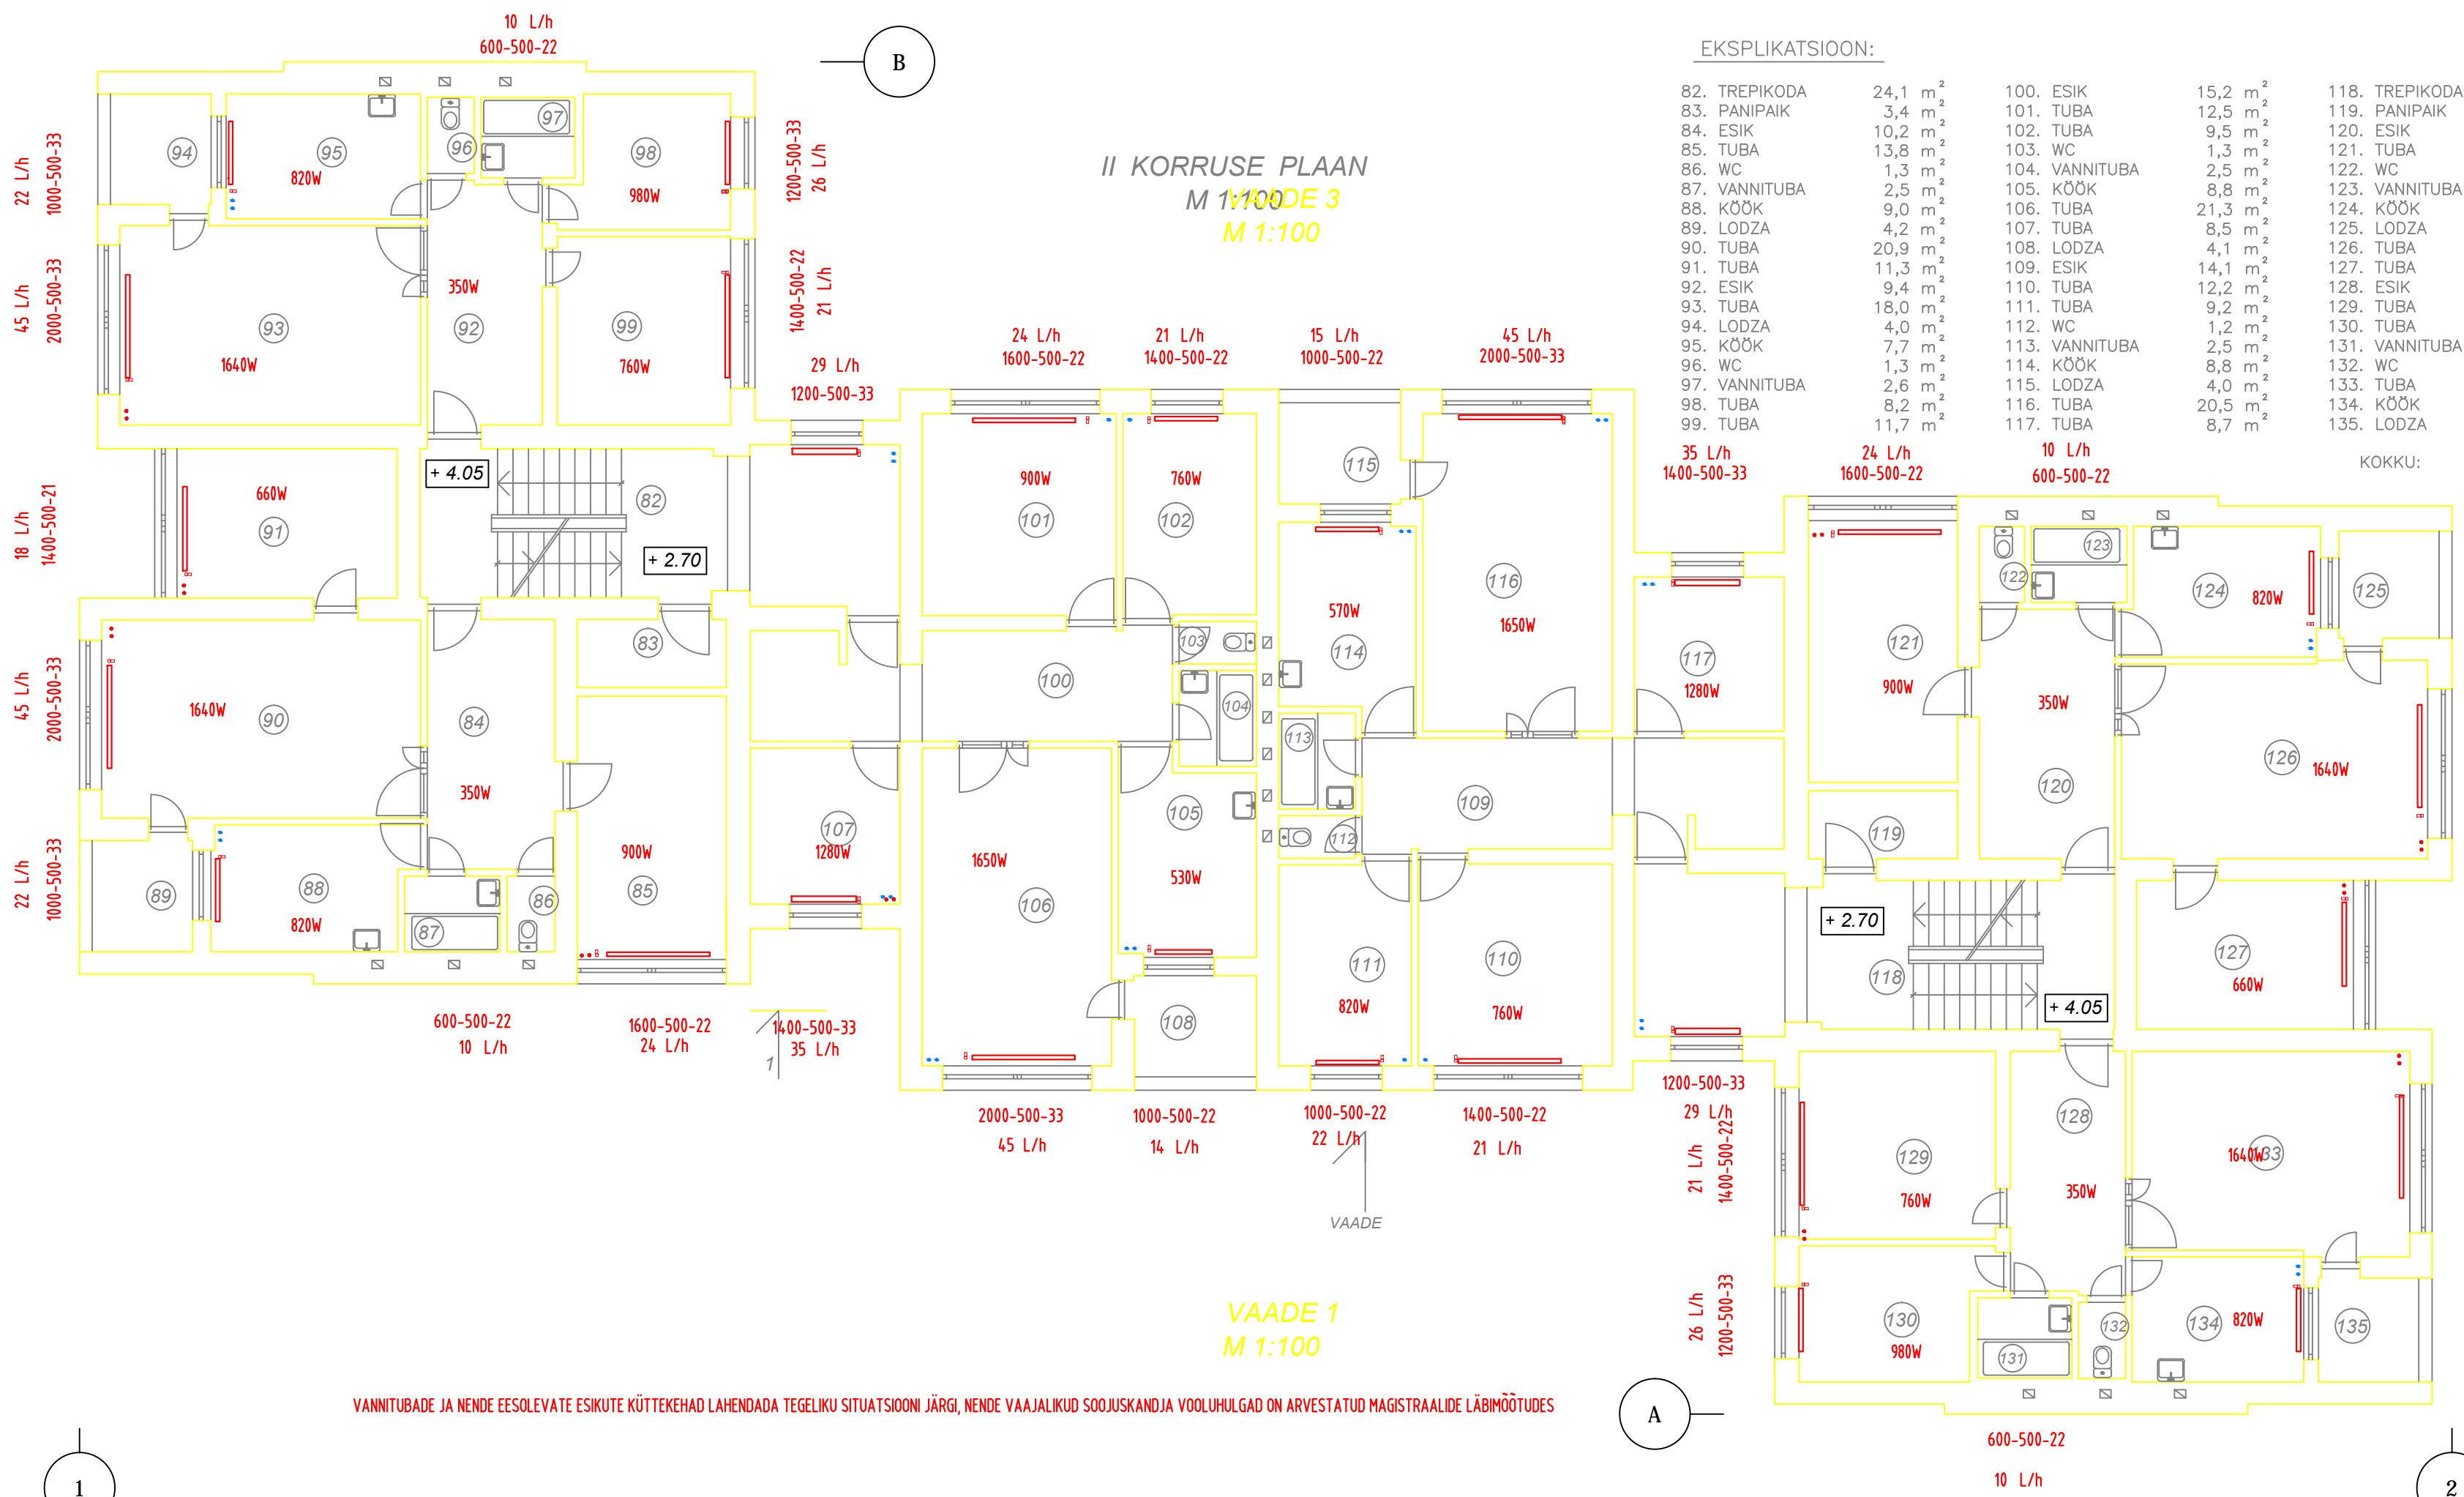

VAADE 1  
M 1:100

VANNITUBADE JA NENDE EESOLEVATE ESIKUTE KÜTTEKHAAD LAHENDADA TEGELIKU SITUATSIOONI JÄRGI, NENDE VAAJALIKUD SOOJUSKANJAJA VOOULUHUGAD ON ARVESTATUD MAGISTRAALIDE LÄBIMÕÖTUDES

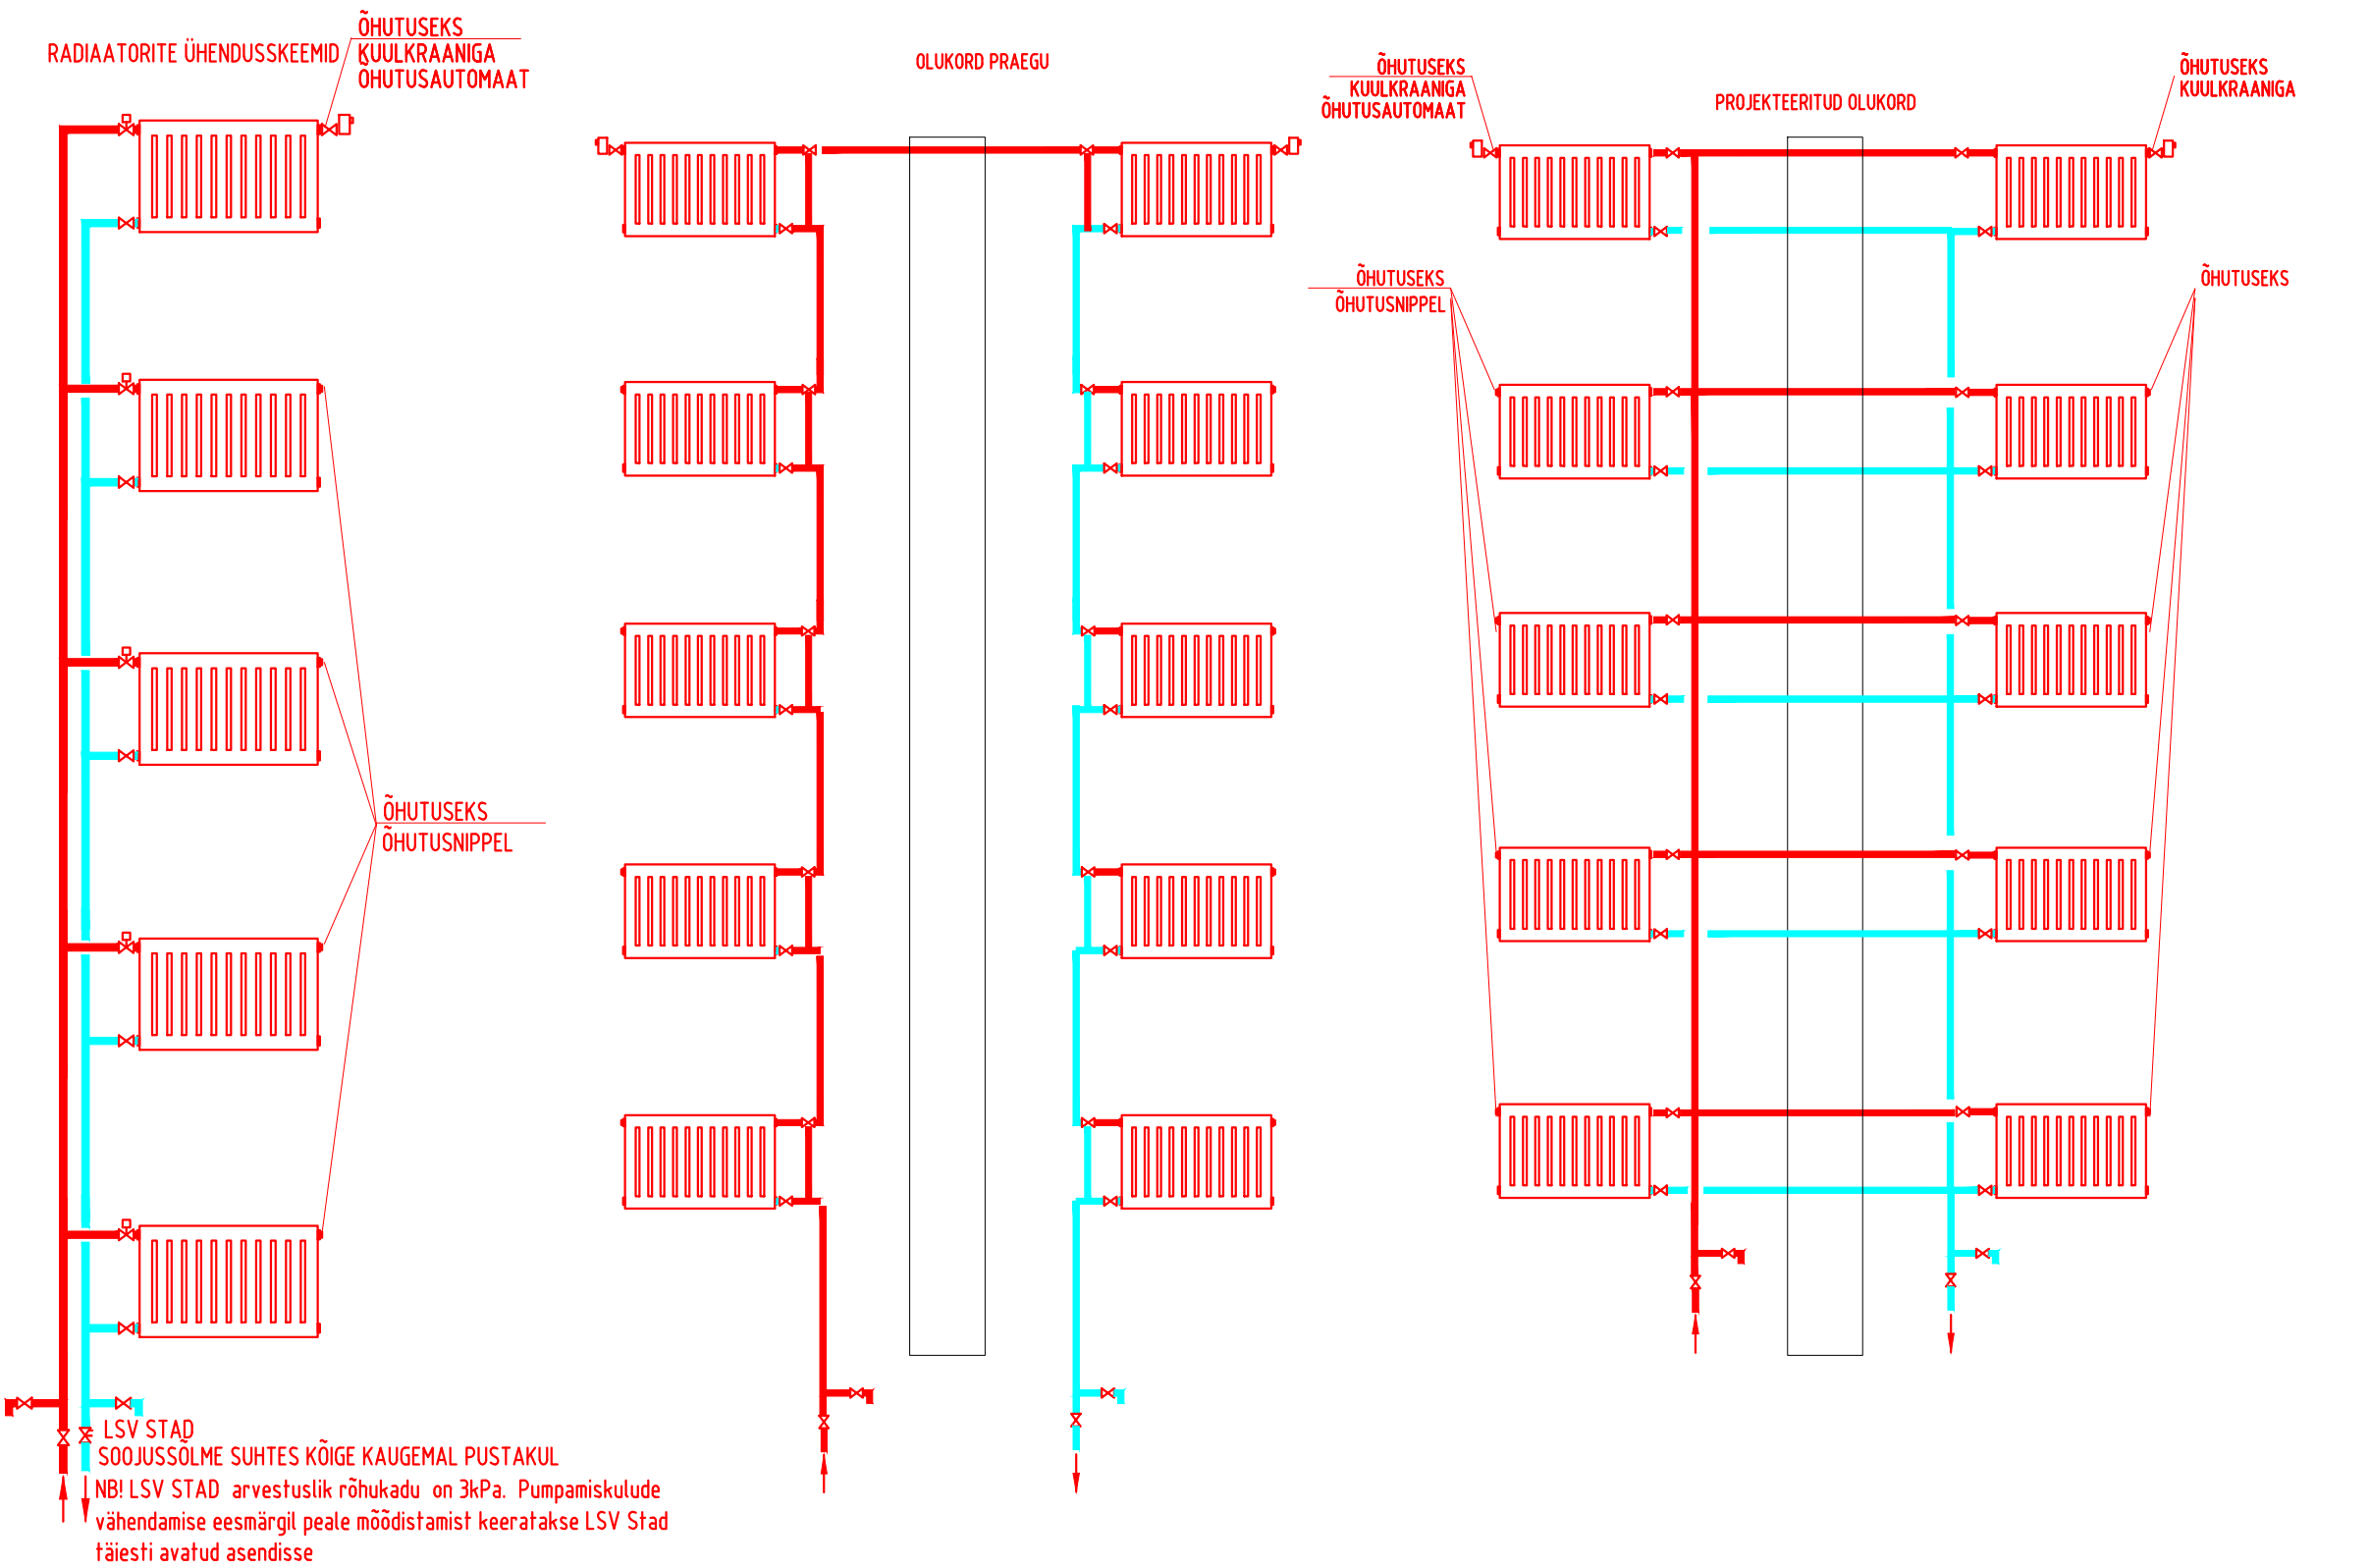

VAADE 2  
M 1:100

DIPLOMEERITUD KVJ/VK INSENER KUTSETUNNISTUS 157770/192127	OBJEKTI AADRESS: Tõrva linn	
MTR REGISTREERING EEP003978 (OÜ A.E.T REKLAAM)	Tellijä: Tõrva vald, Tõrva linn,	Korterühistu
TEL: +372 5153714 e-mail: eeroaet@hotmail.ee	JOONISE NIMETUS:	Joonise lähis:
DIPLOMEERITUD KVJ/VK INSENER: Eero Sepp juuli 2025	KÜTE	PP_KV-5-02
JOONESTAS: Eero Sepp	II korrus PLAAN	