

RUUMIDE EKSPLIKATSIOON 2. KORRUS		
Nr	Ruumi nimetus	Pindala
201	TREPIHALL	14,8
202	KABINET / KÜLALISTETUBA	11,0
203	TUBA	21,8
204	GARDEROOB	9,2
205	VANNITUBA	6,2
		63,0 m²

- VS-01 VÄLISSEIN (U≤0,13 W/(m2K); R'w≥55dB)
- Välisvoodrilaud UTS Kuusk 21x95 mm, hõõveldatud, vertikaalne paigaldus
 - Tuulutusliist, horisontaalne paigaldus, 25x100 mm, s≤600mm
 - Tuulutusliist, vertikaalne paigaldus, 25x100 mm, s≤600mm
 - PIR/PUR soojustus, nt Kingspan Therma TW50, 150 mm
 - R/b õõnesbetoonplokk, nt Columbia-Kivi, 190 mm
 - Siseviimistluskrohv, siseviimistlus

- VS-02 VÄLISSEIN (U≤0,13 W/(m2K); R'w≥55dB)
- Tsementkiud komposiit fassaadiplaat, 8 mm
 - Tuulutusliist, horisontaalne paigaldus, 25x100 mm, s≤600mm (akende kohal vaid üks kiht tuulutusliist)
 - Tuulutusliist, vertikaalne paigaldus, 25x100 mm, s≤600mm
 - PIR/PUR soojustus, nt Kingspan Therma TW50, 150 mm
 - R/b õõnesbetoonplokk, nt Columbia-Kivi, 190 mm
 - Siseviimistluskrohv, siseviimistlus


- VS-05 VÄLISSEIN (U≤0,13 W/(m2K); R'w≥55dB)
- Tsementkiud komposiit fassaadiplaat, 8 mm
 - Tuulutusliist, vertikaalne paigaldus, 25x100 mm, s≤600mm
 - Kuju andmiseks puitkarkass, 227 mm
 - PIR/PUR soojustus, nt Kingspan Therma TW50, 150 mm
 - R/b õõnesbetoonplokk, nt Columbia-Kivi, 190 mm
 - Siseviimistluskrohv, siseviimistlus

- VS-06 VÄLISSEIN (U≤0,15 W/(m2K); R'w≥55dB)
- Välisvoodrilaud UTS Kuusk 21x95 mm, hõõveldatud, vertikaalne paigaldus
 - Tuulutusliist, horisontaalne paigaldus, 25x100 mm, s≤600mm
 - Tuulutusliist, vertikaalne paigaldus, 25x100 mm, s≤600mm
 - PIR/PUR soojustus, nt Kingspan Therma TW50, 120 mm
 - R/b õõnesbetoonplokk, nt Columbia-Kivi, 190 mm
 - Siseviimistluskrohv, siseviimistlus

- VS-07 VÄLISSEIN (U≤0,10 W/(m2K); R'w≥55dB)
- Tsementkiud komposiit fassaadiplaat, 8 mm
 - Tuulutusliist, horisontaalne paigaldus, 25x100 mm, s≤600mm
 - Tuulutusliist, vertikaalne paigaldus, 25x100 mm, s≤600mm
 - PIR/PUR soojustus, nt Kingspan Therma TW50, 200 mm
 - R/b õõnesbetoonplokk, nt Columbia-Kivi, 190 mm
 - Siseviimistluskrohv, siseviimistlus

- SS-01 KANDEV SISESEIN (R'w≥50dB)
- Siseviimistluskrohv, siseviimistlus
 - R/b õõnesplokk, nt Columbia-Kivi, 190 mm
 - Siseviimistluskrohv, siseviimistlus

- SS-02 HELIPIDAVAM VAHESEIN (R'w≥47dB)
- Siseviimistluskrohv, siseviimistlus
 - R/b õõnesplokk, nt Columbia-Kivi, 140 mm
 - Siseviimistluskrohv, siseviimistlus

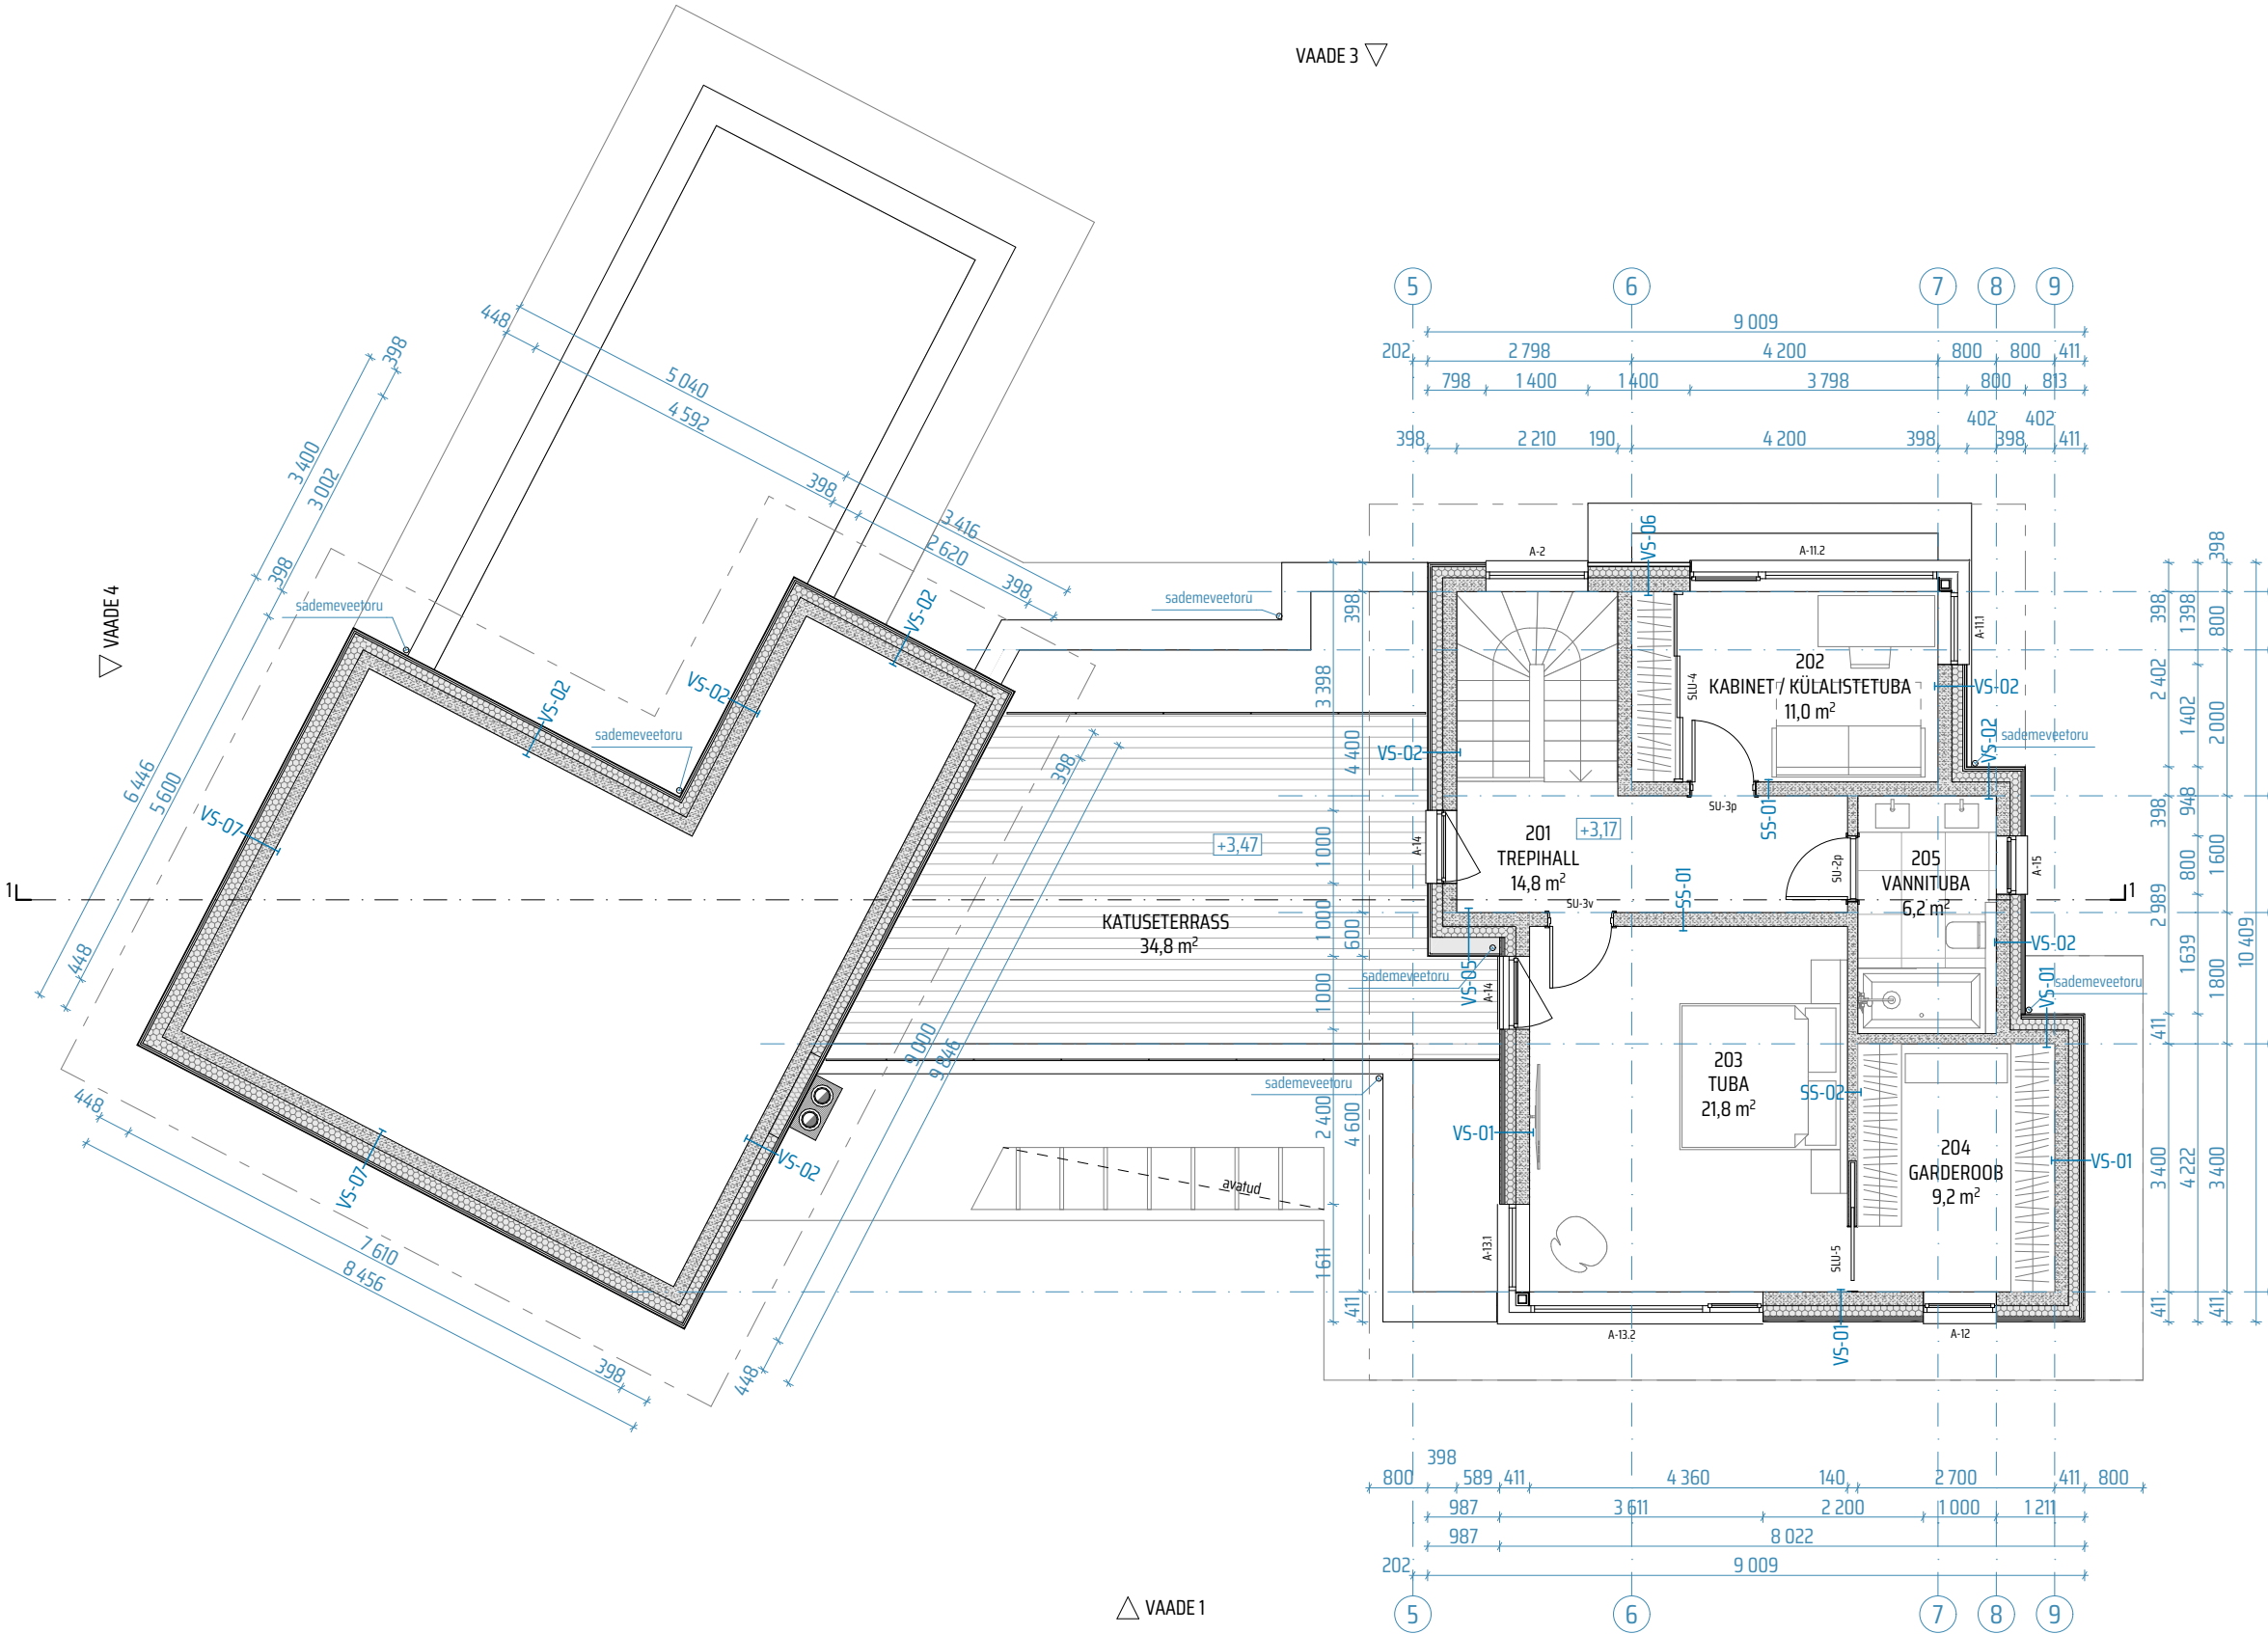

MÄRKUSED:

- KÄESOLEV JOONIS TÜHISTAB KÕIK SAMA JOONISENUMBRIGA VARASEMA KUUPÄEVAGA JOONISED.
- KÕIK MUUDATUSED KOOSKÖLASTADA ARHITEKTIGA.
- KANDVATE KONSTRUKTSIOONIDE DIMENSIOONID JA SAMMUD TÄPSUSTADA EHITUSINSENERIGA.
- KÕIK TOOTED PAIGALDADA VASTAVALT PAIGALDUSJUHISTELE.
- KÕIK MÕÖDUD JA KÕRGUSMÄRGID KONTROLLIDA EHITUSEL.
- KÕIK MÕÖDUD ANTUD ILMA SISEVIIMISTLUSKIHTA.
- AVATAIDETE MÕÖTUDEKS ANTUD AVA MÕÖDUD.