


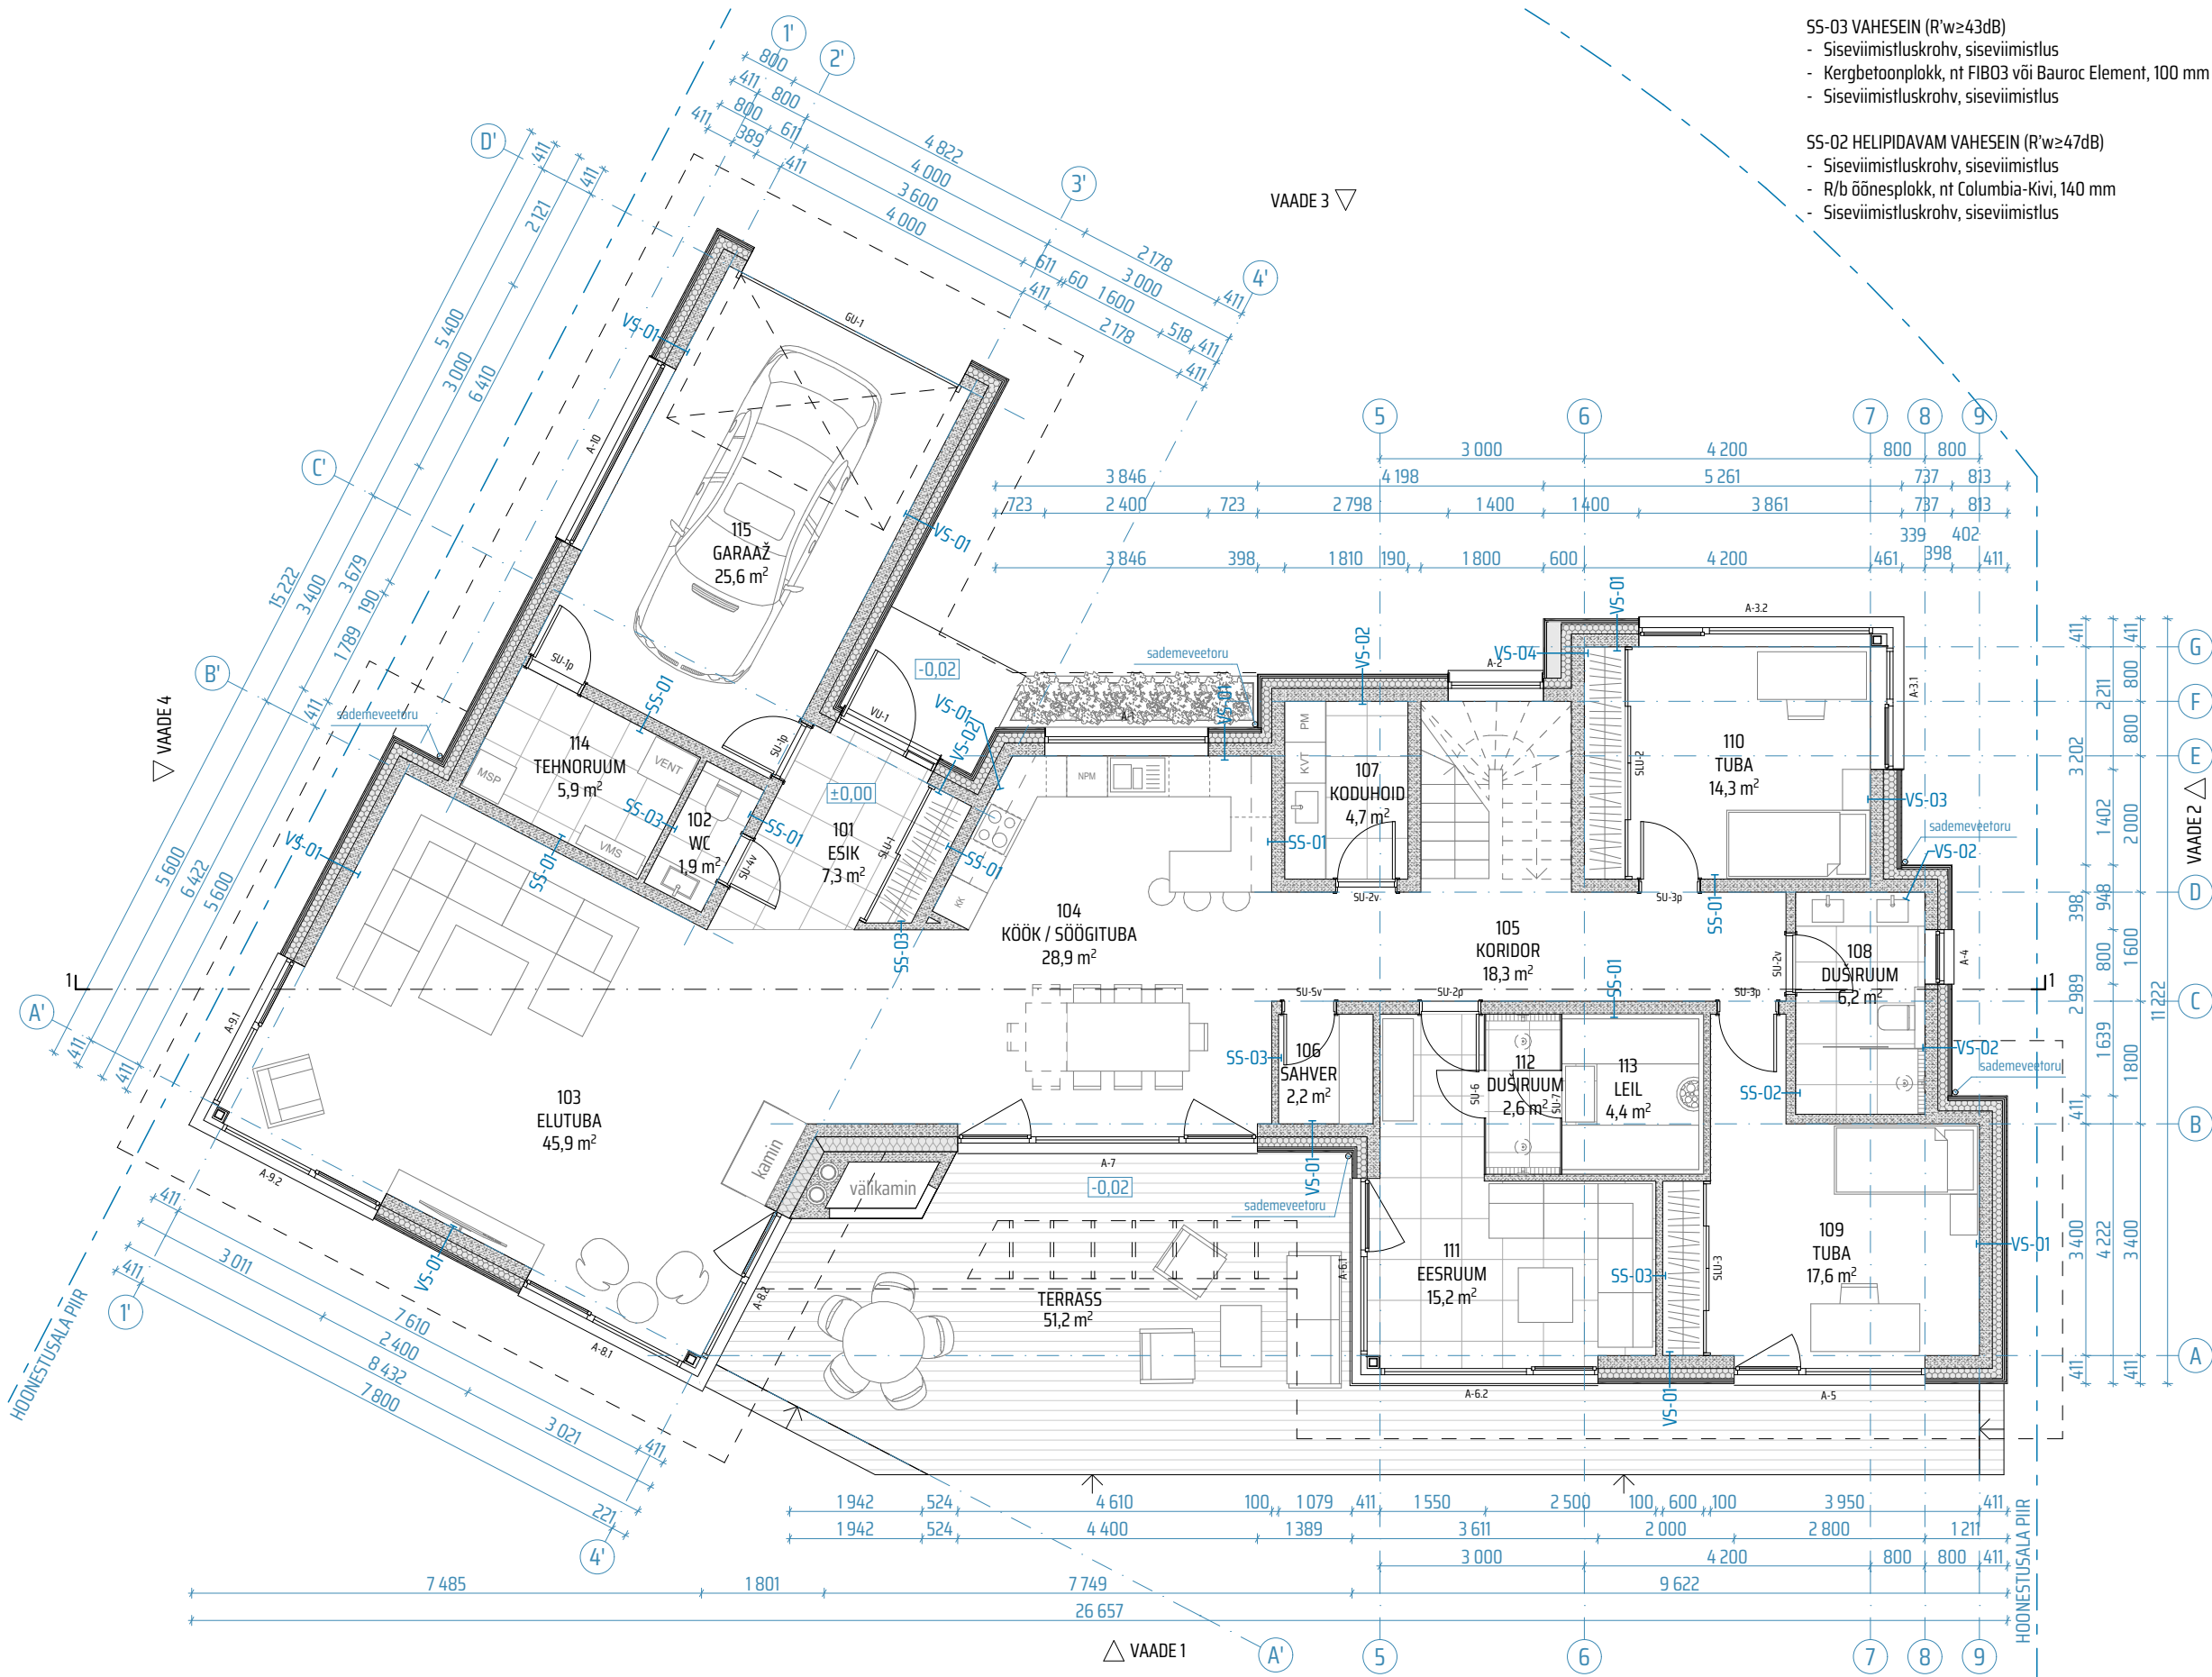

- SS-03 VAHESEIN (R'w≥43dB)
- Siseviimistluskrohv, siseviimistlus
 - Kergbetoonplokk, nt FIBO3 või Bauroc Element, 100 mm
 - Siseviimistluskrohv, siseviimistlus
- SS-02 HELIPIDAVAM VAHESEIN (R'w≥47dB)
- Siseviimistluskrohv, siseviimistlus
 - R/b õõnesplokk, nt Columbia-Kivi, 140 mm
 - Siseviimistluskrohv, siseviimistlus

RUUMIDE EKSPLIKATSIOON 1. KORRUS		
Nr	Ruumi nimetus	Pindala
ELURUUM		
101	ESIK	7,3
102	WC	1,9
103	ELUTUBA	45,9
104	KÖÖK / SÖÖGITUBA	28,9
105	KORIDOR	18,3
106	SAHVER	2,2
107	KODUHOID	4,7
108	DUŠIRUUM	6,2
109	TUBA	17,6
110	TUBA	14,3
111	EESRUUM	15,2
112	DUŠIRUUM	2,6
113	LEIL	4,4
		169,5 m²
TEHNOPIND		
114	TEHNORUUM	5,9
		5,9 m²
ULDKASUTATAV PIND		
115	GARAAŽ	25,6
		25,6 m²
		201,0 m²

- VS-01 VÄLISSEIN (U≤0,13 W/(m²K); R'w≥55dB)
- Välisvoodrilaud UTS Kuusk 21x95 mm, hõõveldatud, vertikaalne paigaldus
 - Tuulutusliist, horisontaalne paigaldus, 25x100 mm, s≤600mm
 - Tuulutusliist, vertikaalne paigaldus, 25x100 mm, s≤600mm
 - PIR/PUR soojustus, nt Kingspan Therma TW50, 150 mm
 - R/b õõnesbetoonplokk, nt Columbia-Kivi, 190 mm
 - Siseviimistluskrohv, siseviimistlus
- VS-02 VÄLISSEIN (U≤0,13 W/(m²K); R'w≥55dB)
- Tsementkiud komposiit fassaadiplaat, 8 mm
 - Tuulutusliist, horisontaalne paigaldus, 25x100 mm, s≤600mm (akende kohal vaid üks kiht tuulutusliist)
 - Tuulutusliist, vertikaalne paigaldus, 25x100 mm, s≤600mm
 - PIR/PUR soojustus, nt Kingspan Therma TW50, 150 mm
 - R/b õõnesbetoonplokk, nt Columbia-Kivi, 190 mm
 - Siseviimistluskrohv, siseviimistlus
- VS-03 VÄLISSEIN (U≤0,10 W/(m²K); R'w≥55dB)
- Välisvoodrilaud UTS Kuusk 21x95 mm, hõõveldatud, vertikaalne paigaldus
 - Tuulutusliist, horisontaalne paigaldus, 25x100 mm, s≤600mm
 - Tuulutusliist, vertikaalne paigaldus, 25x100 mm, s≤600mm
 - PIR/PUR soojustus, nt Kingspan Therma TW50, 200 mm
 - R/b õõnesbetoonplokk, nt Columbia-Kivi, 190 mm
 - Siseviimistluskrohv, siseviimistlus
- VS-04 VÄLISSEIN (U≤0,13 W/(m²K); R'w≥55dB)
- Välisvoodrilaud UTS Kuusk 21x95 mm, hõõveldatud, vertikaalne paigaldus
 - Tuulutusliist, vertikaalne paigaldus, 25x100 mm, s≤600mm
 - Kuju andmiseks puitkarkass, 214 mm
 - PIR/PUR soojustus, nt Kingspan Therma TW50, 150 mm
 - R/b õõnesbetoonplokk, nt Columbia-Kivi, 190 mm
 - Siseviimistluskrohv, siseviimistlus
- SS-01 KANDEV SISESEIN (R'w≥50dB)
- Siseviimistluskrohv, siseviimistlus
 - R/b õõnesplokk, nt Columbia-Kivi, 190 mm
 - Siseviimistluskrohv, siseviimistlus

MÄRKUSED:

- KÄESOLEV JOONIS TÜHISTAB KÕIK SAMA JOONISENUMBRIGA VARASEMA KUUPÄEVAGA JOONISED.
- KÕIK MUUDATUSED KOOSKÖLASTADA ARHITEKTIGA.
- KANDVATE KONSTRUKTSIOONIDE DIMENSIOONID JA SAMMUD TÄPSUSTADA EHITUSINSENERIGA.
- KÕIK TOOTED PAIGALDADA VASTAVALT PAIGALDUSIHNISTELE.
- KÕIK MÕÕDUD JA KÕRGUSMÄRGID KONTROLLIDA EHITUSEL.
- KÕIK MÕÕDUD ANTUD ILMA SISEVIIMISTLUSKIHTA.
- AVATAIDETE MÕÕTUDEKS ANTUD AVA MÕÕDUD.