


2.KORRUSE PLAAN

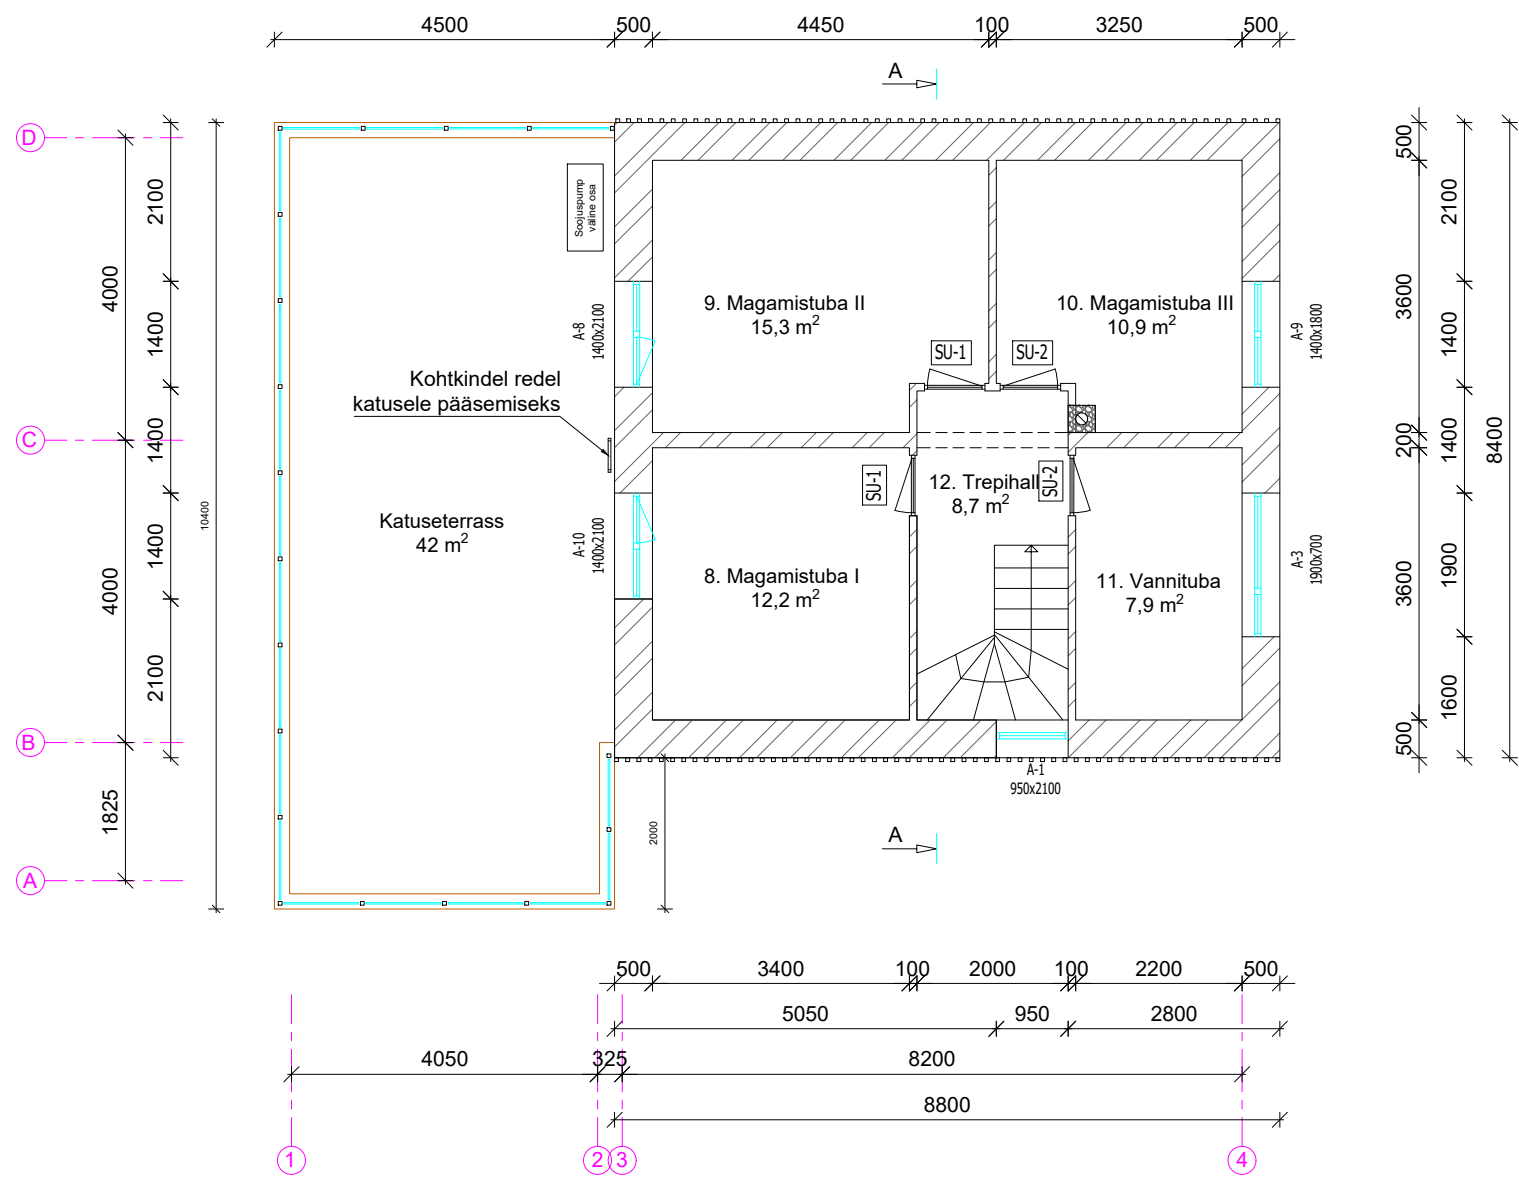

MÄRKUSED:
Välisseina konstruktsioon - Puitpruss , korhv,
Bauroc välisseinaplokk, siseviimistlus

KORRUSE TINGMÄRGID:
- Bauroc kergplokid: 500mm, 375mm,
200mm, 100mm