
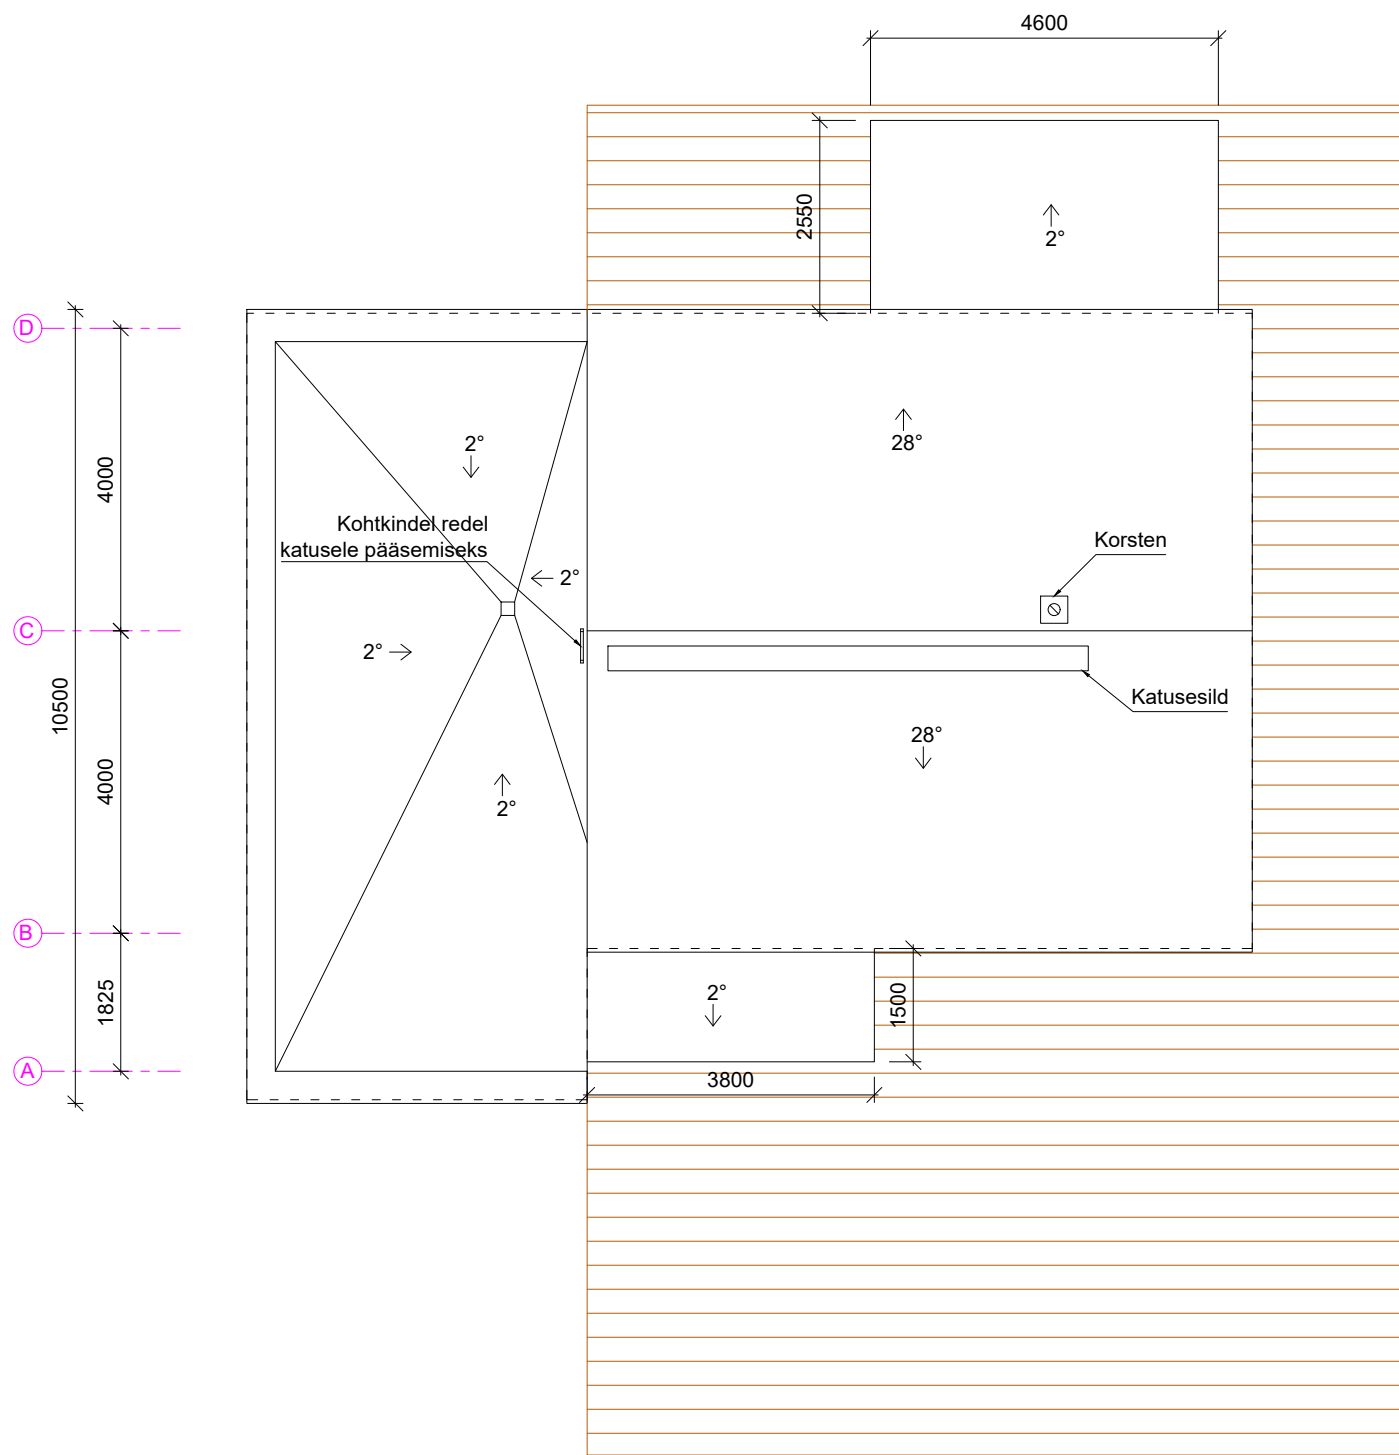
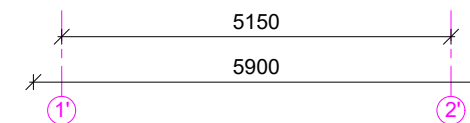


KATUSE PLAAN

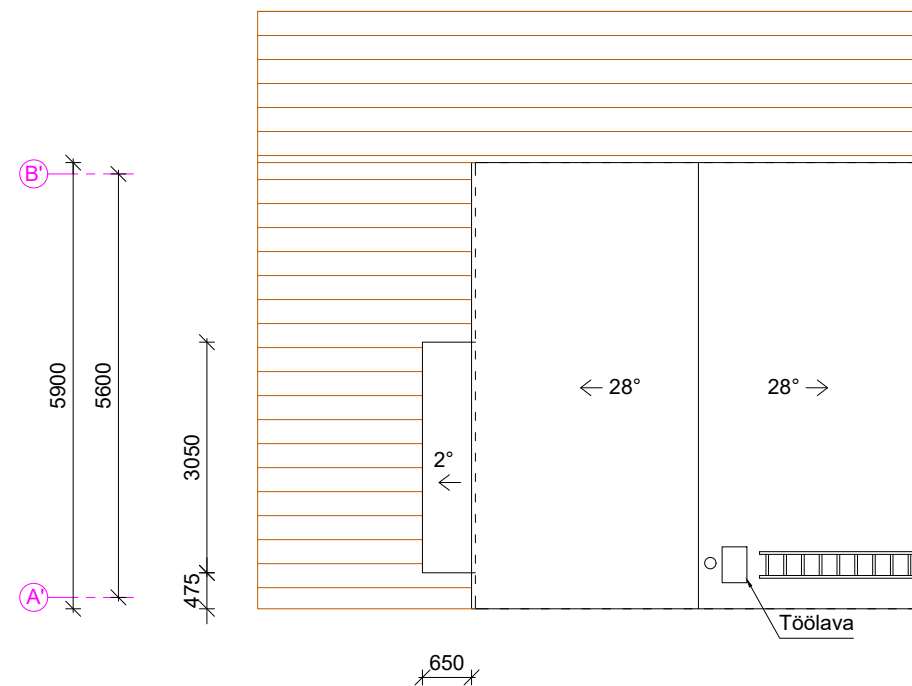

MÄRKUSED:
Katusele paigaldatakse plekk katusekate, kandilised vihmaveerennid / torud, katusesild korstna teenindamiseks. Korsten katta linnuvõrguga. Kõik pinnaviimistlused ja kinnitustahendid peavad vastama vähemalt keskkonnaklassile C3.

MÄRKUSED:
Abihoone korstnale paigaldada tuulesuunajaga müts.