


TINGMÄRGID:

- PROJEKTEERITUD SIDEKANALISATSIOON
- SIDEKANALISATSIOONI PAIGALDAMINE TEEMAAL SUUNDPUURIMISE TEEL
- SUUNDPUURIMISE ALG- JA LÕPUKAEVIK
- SIDEKANALISATSIOONI PAIGALDAMINE TEEMAAL LAHTISE KAEVEGA
- MURUKATTE TAASTAMINE

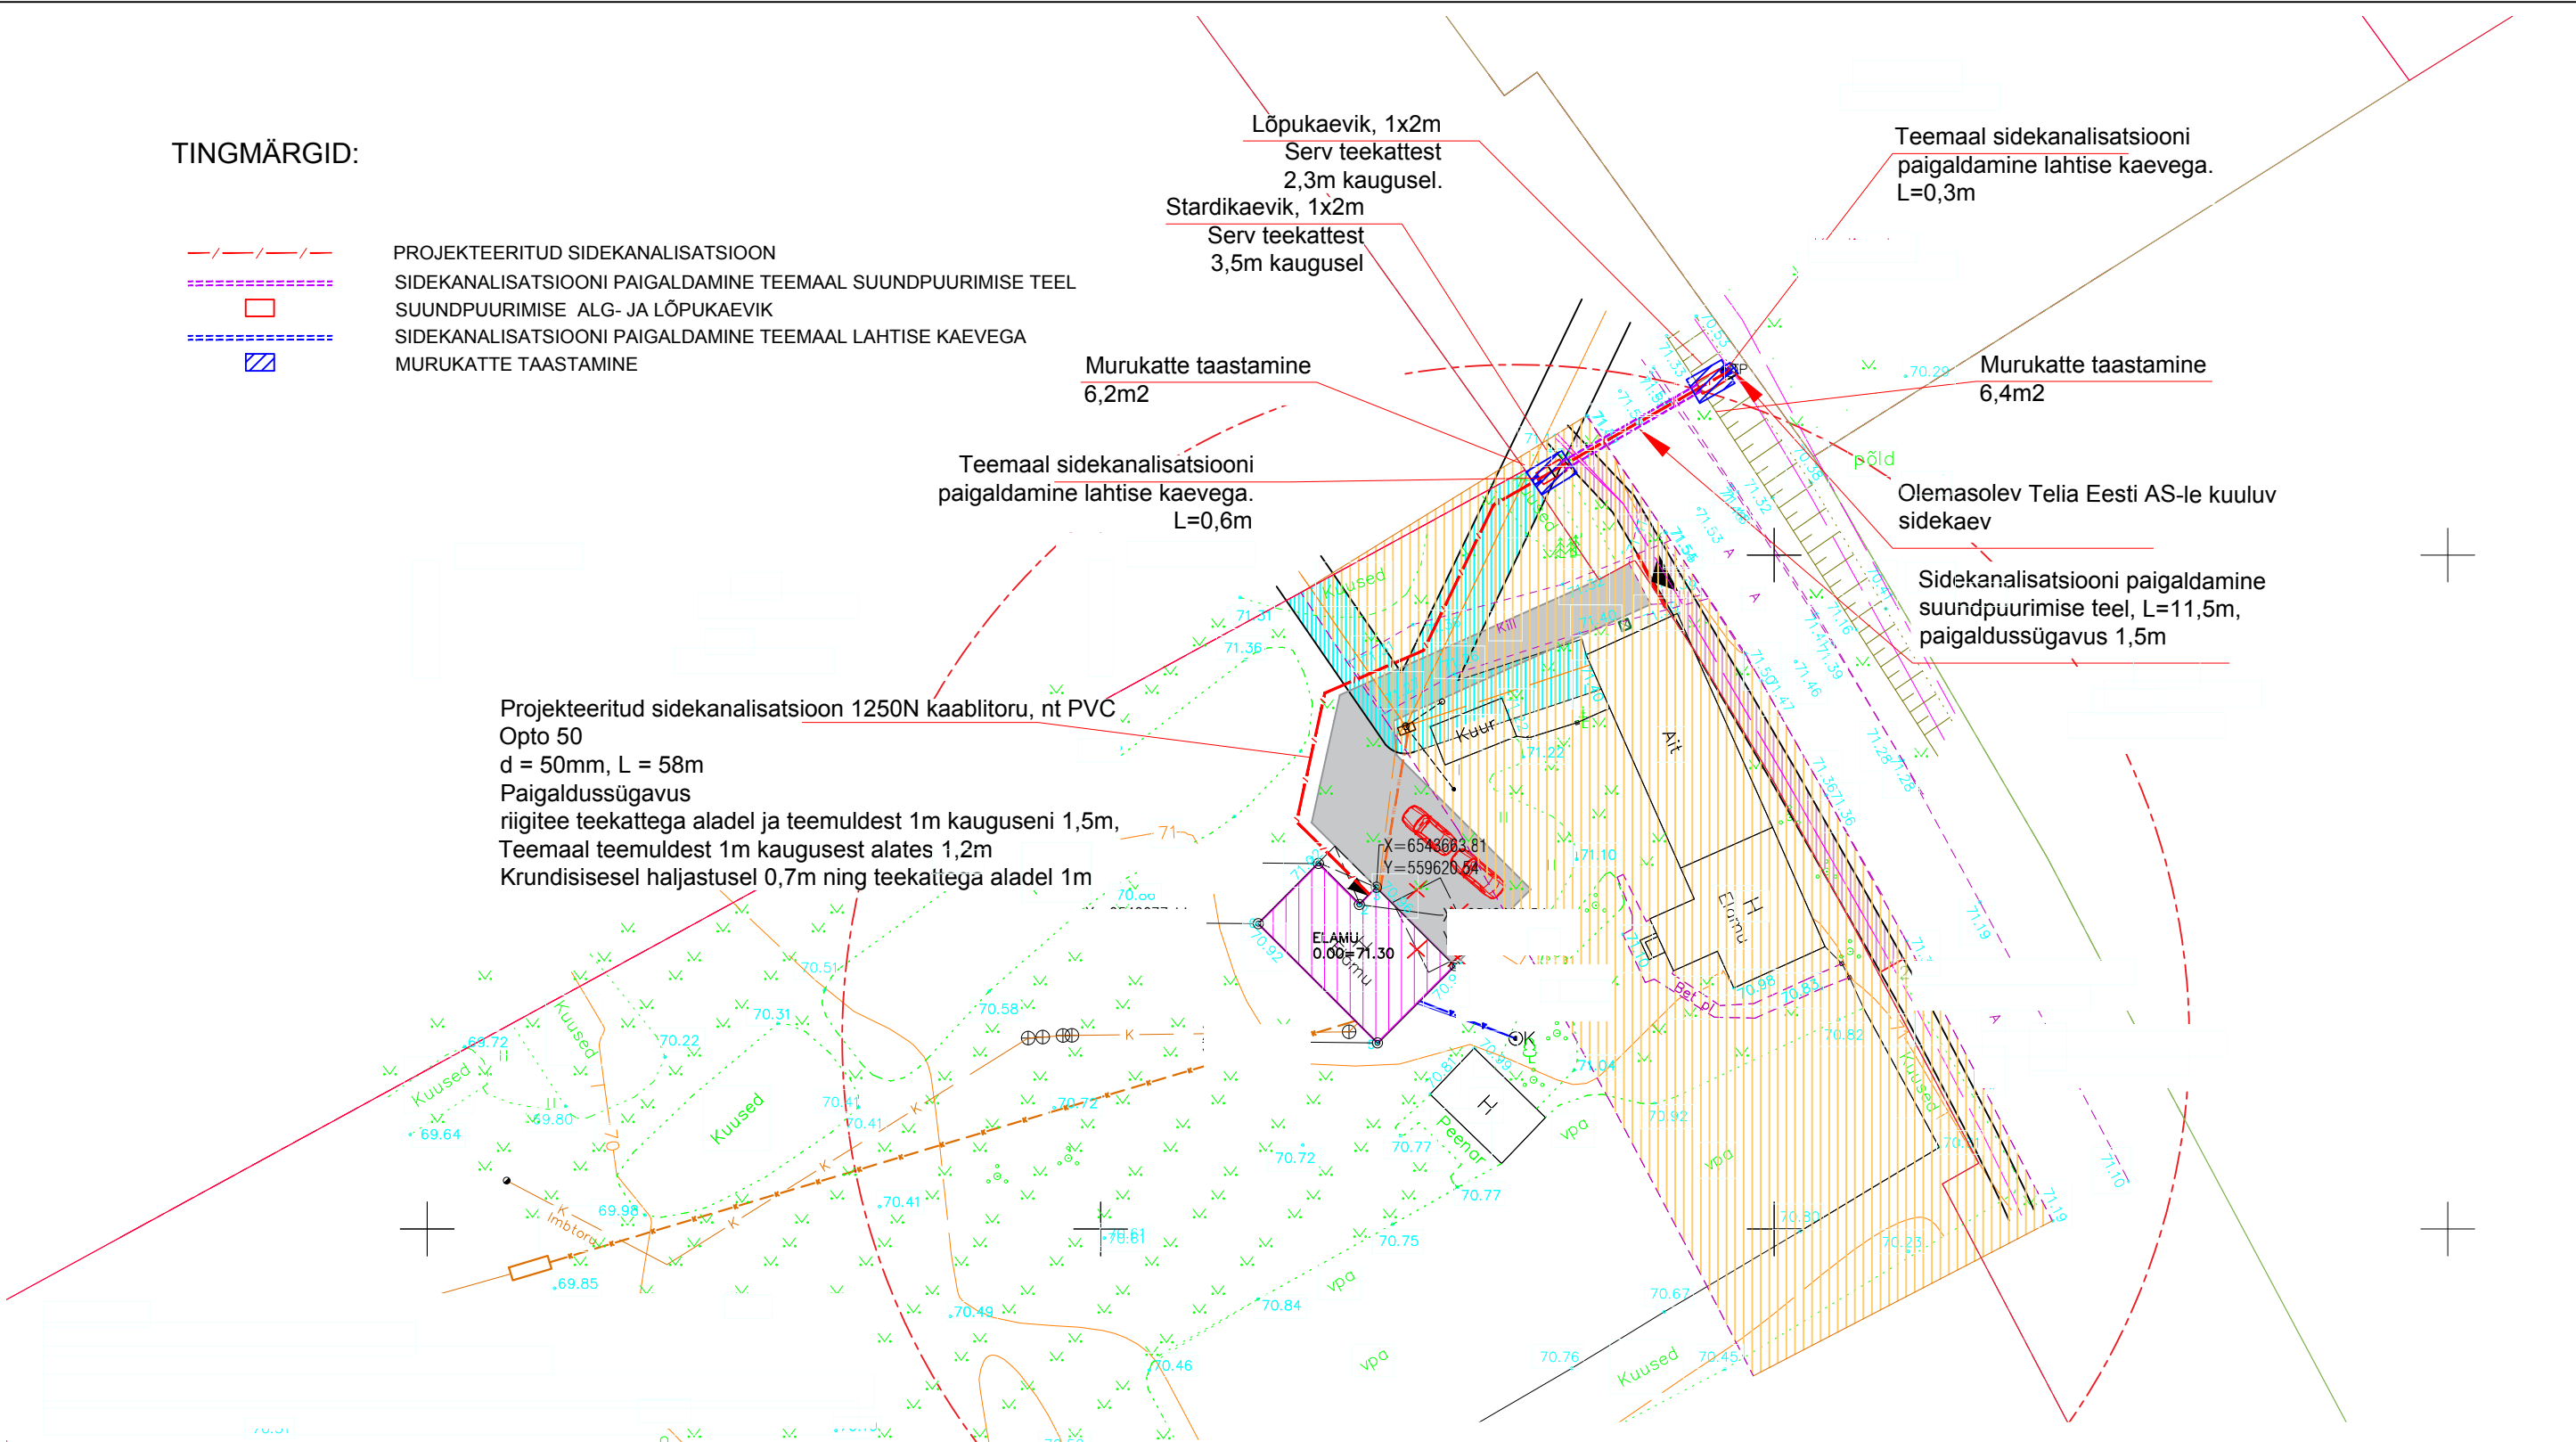

Töö nimetus:  
Sidekanalisatsioon

Joonise nimetus:  
ASENDIPLAAN