


▽ VAADE EDELAST

VAHTPOLÜSTÜREEN EPS PERIMEETER 120 150 MM

MONOLIITNE RAUSBETON LAIUSEGA 300 MM

MÄRKUS: VARJUALUSE POST METALLIST, RISTLÕIKEGA 190X190 MM, METALLPOSTI TSENER PEAB OLEMA TALDMIKU TSENTRIS

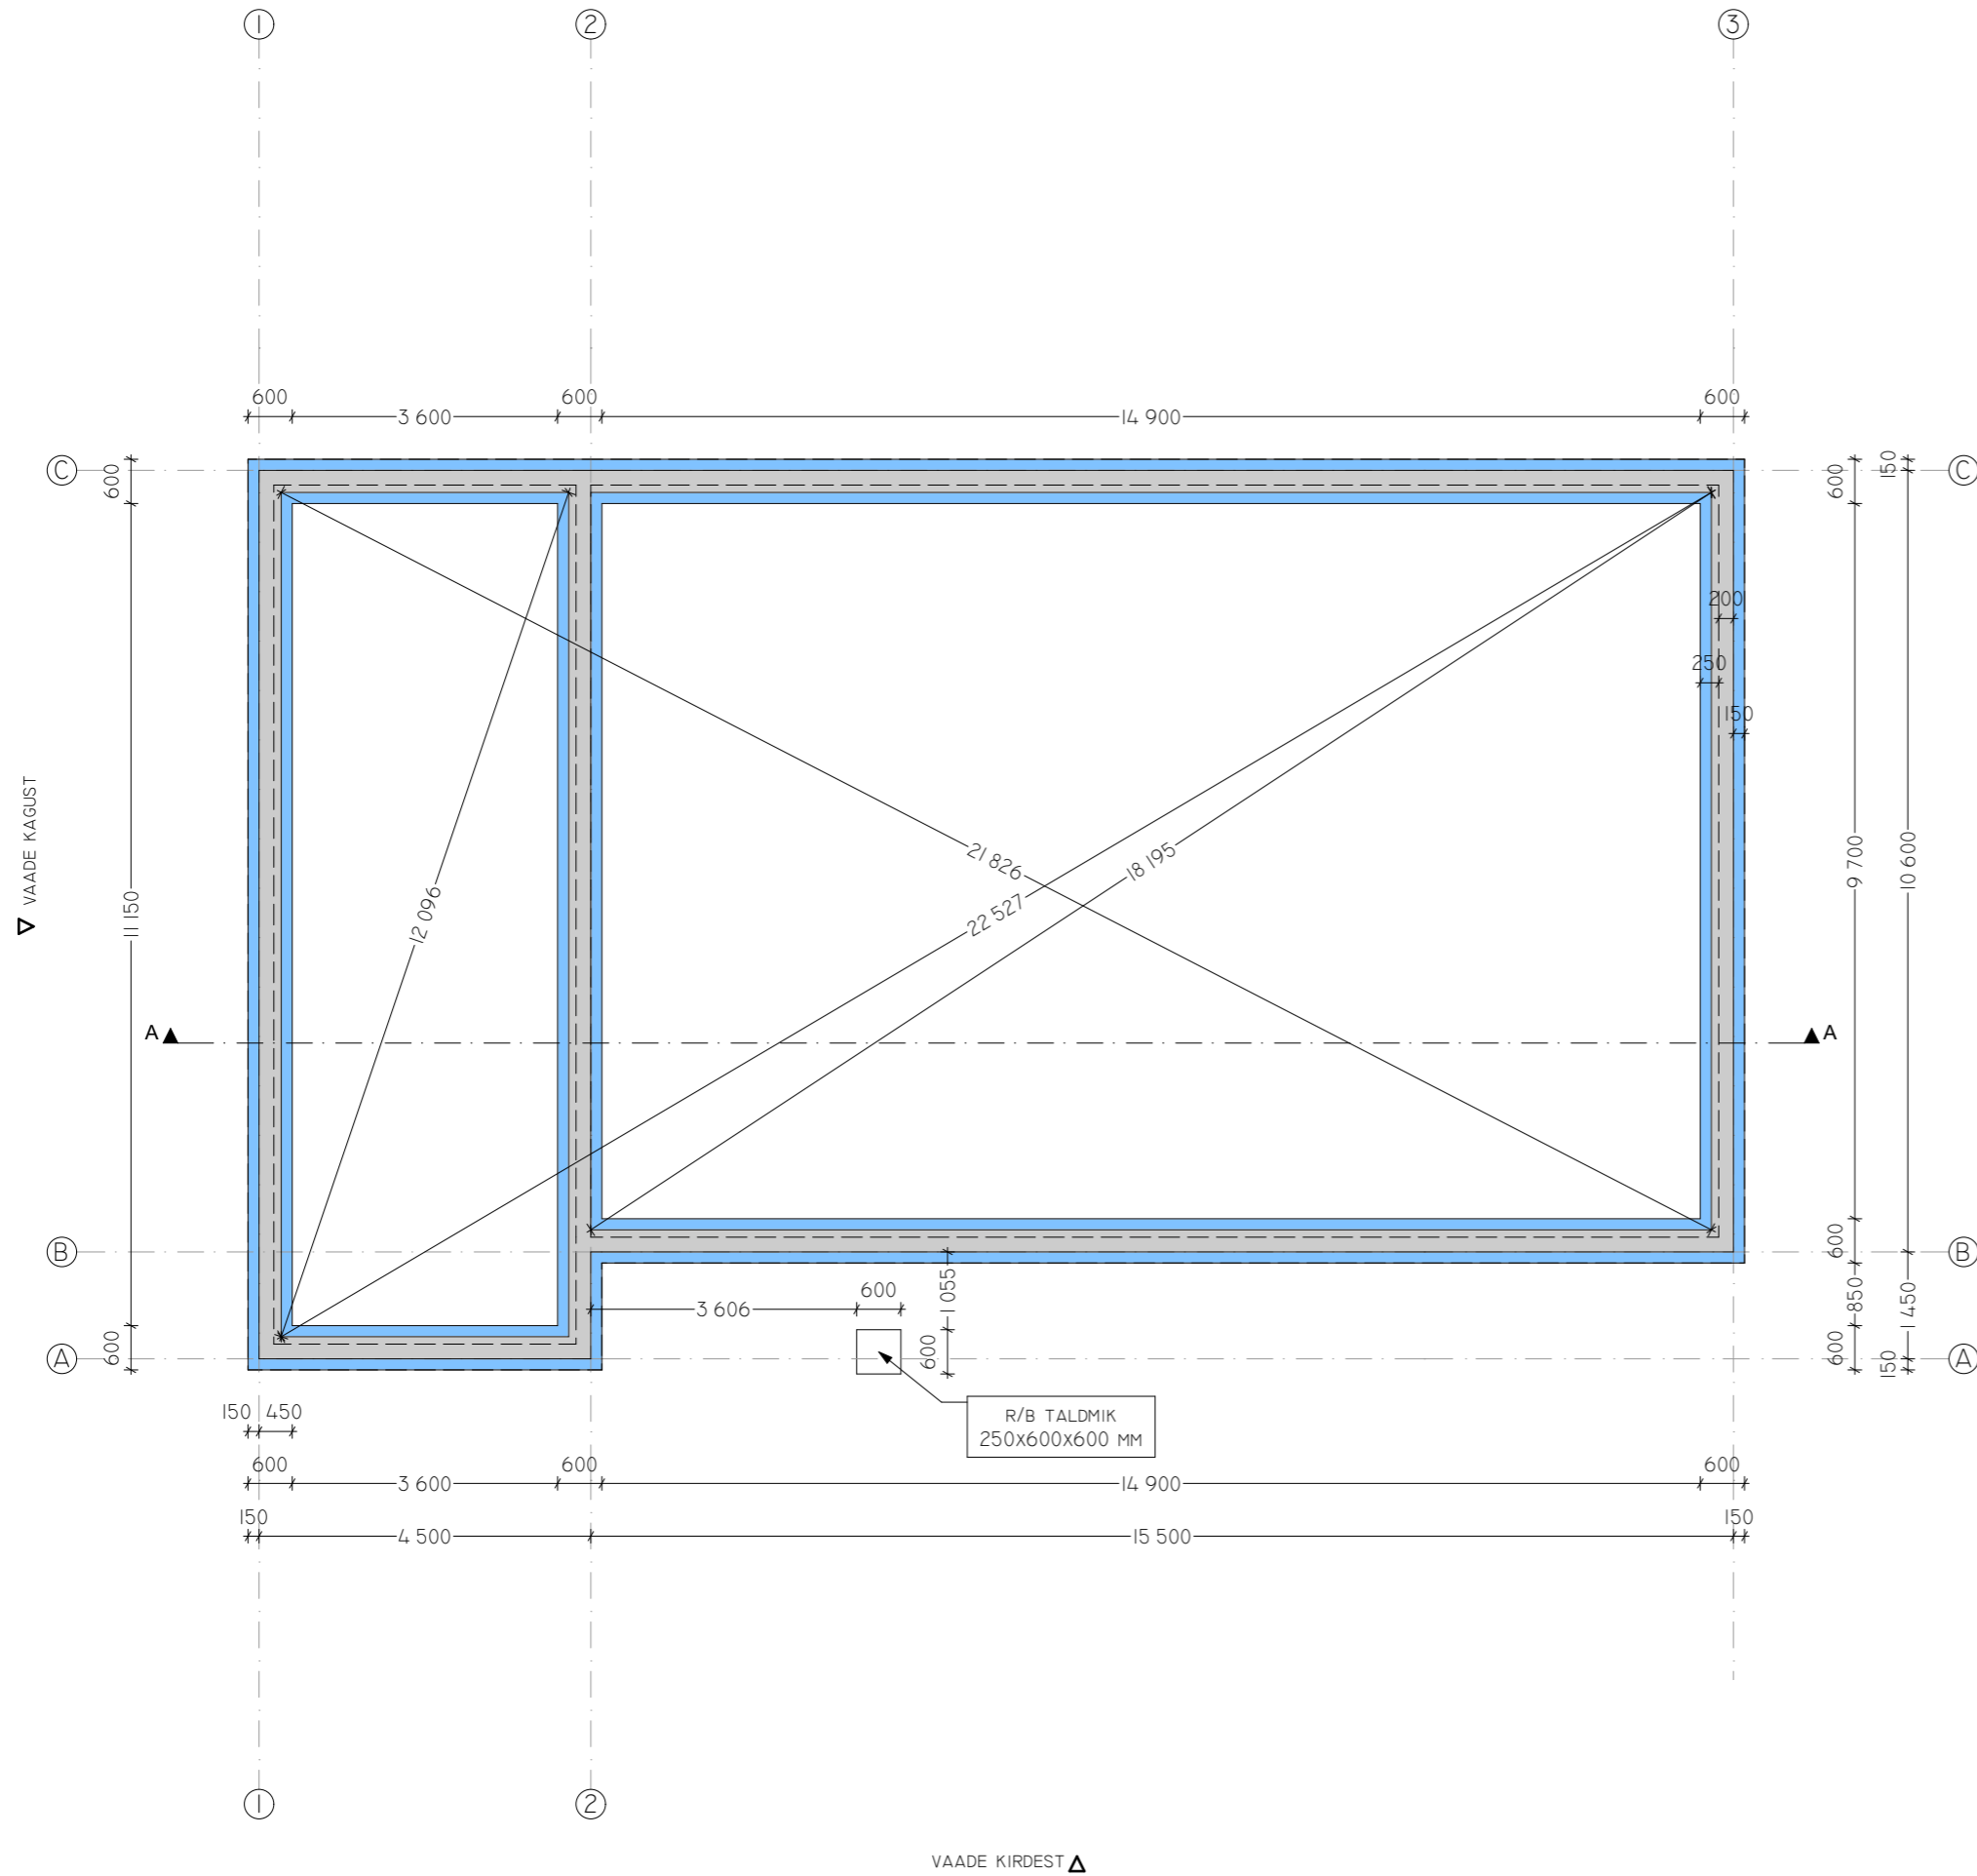

VAADE KIRDEST ▲

▲ VAADE LOODEST