


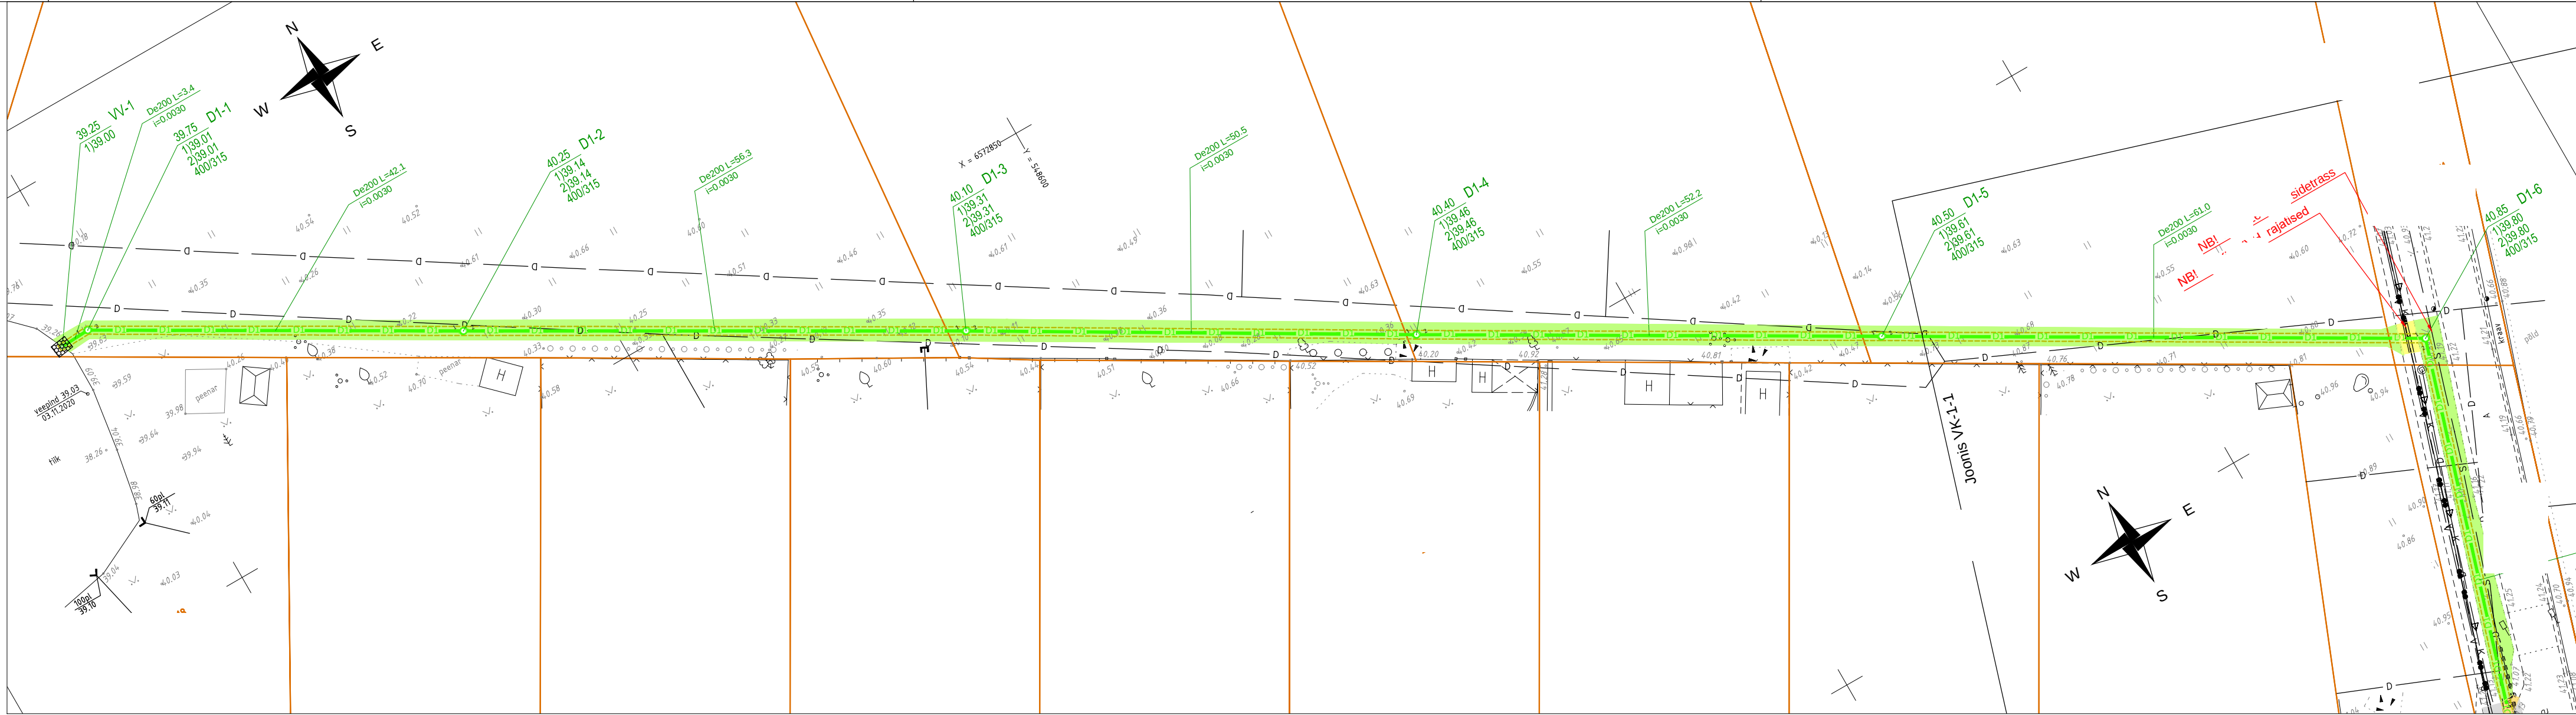

TINGMÄRGID

- D1 — D1 — Proj. drenaažitorustik
- Proj. drenaažikaev
- DLP — Proj. drenaaži liitumispunkt kontrolltorus
- Proj. väljavool kraavi toru otsa kindlustusega

- Maapinna kõrgusmärk
- K1-1 10.00 1)8.00 2)8.00 3)8.00 Ø400/315 — Proj. vaatluskaevu andmestik
- Torude põhjade kõrgusmärgid (nummerdatud)
- Kaevu läbimõõt

- Kaeviku serva piirjoon
- Taastatav sõidutee a/b kate
- Taastatav kergliiklustee a/b kate
- Taastatav killustikkate
- Taastatav haljasala (kaeviku ulatuses)
- Perspektiivne Rätsepa tn 10 mahasõit

MÄRKUSED:

- Torustiku paigaldamisel tuleb juhendada plasttorude paigaldusjuhendist "Maa sisse ja vette paigaldatavad plasttorud. Paigaldusjuhend." RIL 77 ning Eesti Vabariigi Standarditest.
- Katted taastada ehituseelse olukorra kohaselt. Teekatete taastamisel võtta aluseks 03.08.2015 MTM määrus nr 101 "Tee ehitamise kvaliteedi nõuded".
- Teekatete konstruktsioon ja asendiplaaniline ulatus täpsustatakse ehitustööde käigus kooskõlas ehitusjärelvalvega.