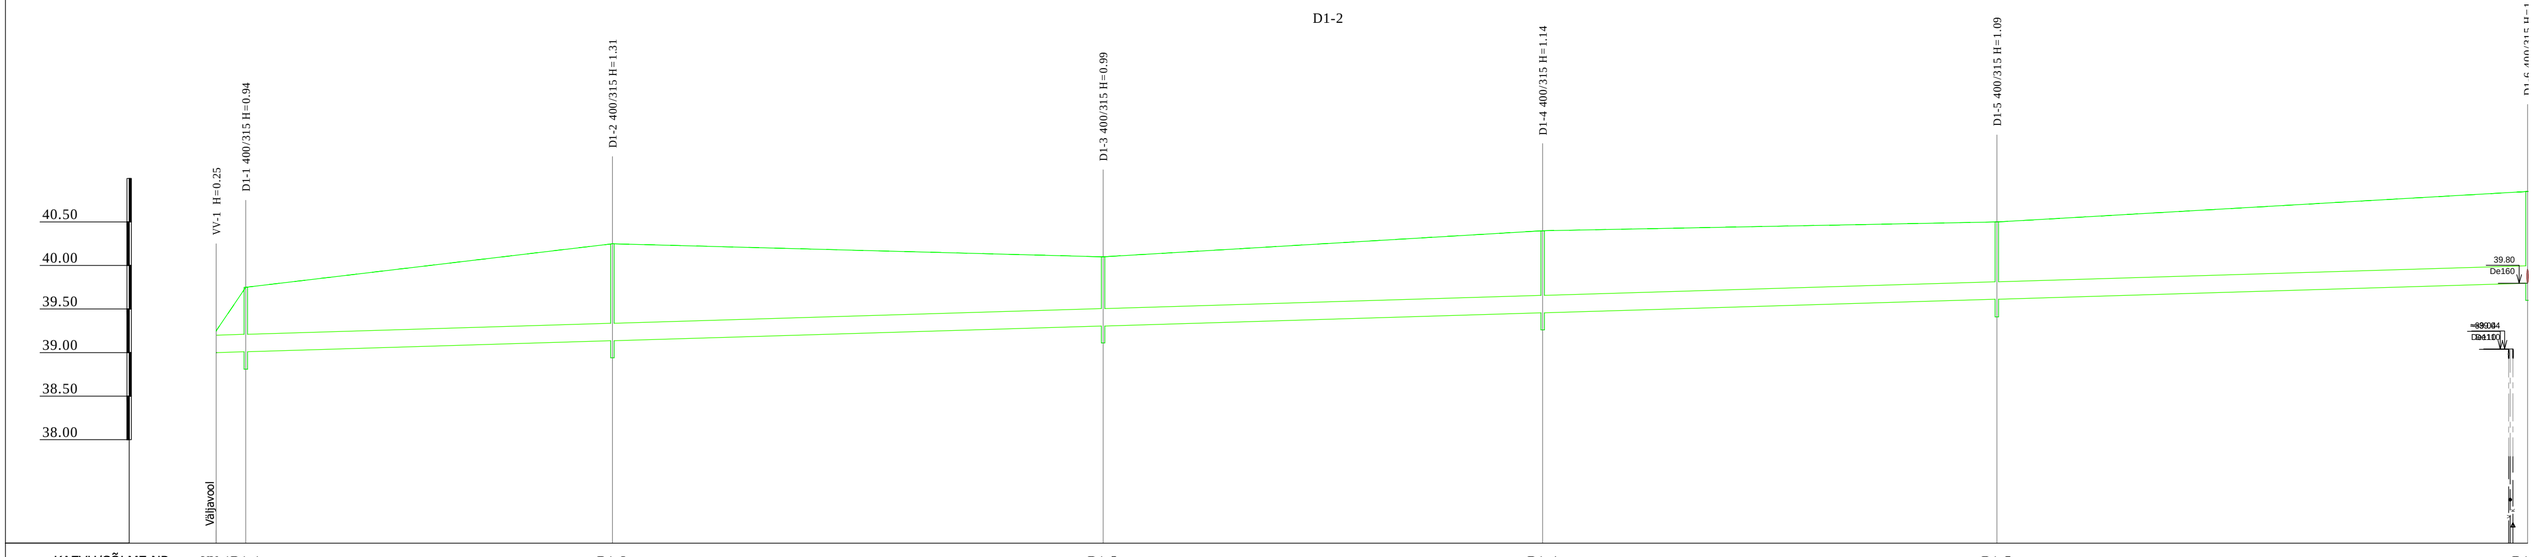

KAEVU/SÕLME NR	VV-1	D1-1	D1-2	D1-3	D1-4	D1-5	D1
OLEMASOLEVA MAAPINNA KÕRGUS (m abs)	39.25	39.75	40.25	40.10	40.40	40.50	40.95
PROJEKTEERITUD MAAPINNA KÕRGUS (m abs)	39.25	39.75	40.25	40.10	40.40	40.50	40.95
TORU PÕHJA KÕRGUS (m abs)	39.00	39.01	39.14	39.31	39.46	39.61	39.80
TORU RAJAMISSÜGAVUS (m)	0.25	0.74	1.11	0.79	0.94	0.89	1.05

KALLE / PIKKUS (m)	0.0030						265.4
TORU LÄBIMÕÕT (mm) JA MATERJAL	De200 - 265.4m						
VAHEKAUGUSED (m)	3.4	42.1	56.3	50.5	52.2	61.0	
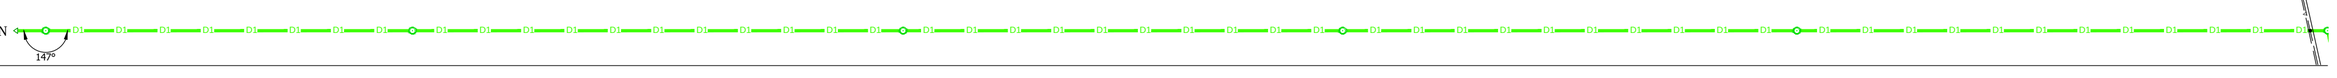
SIRGESTATUD TRASSI PLAAN