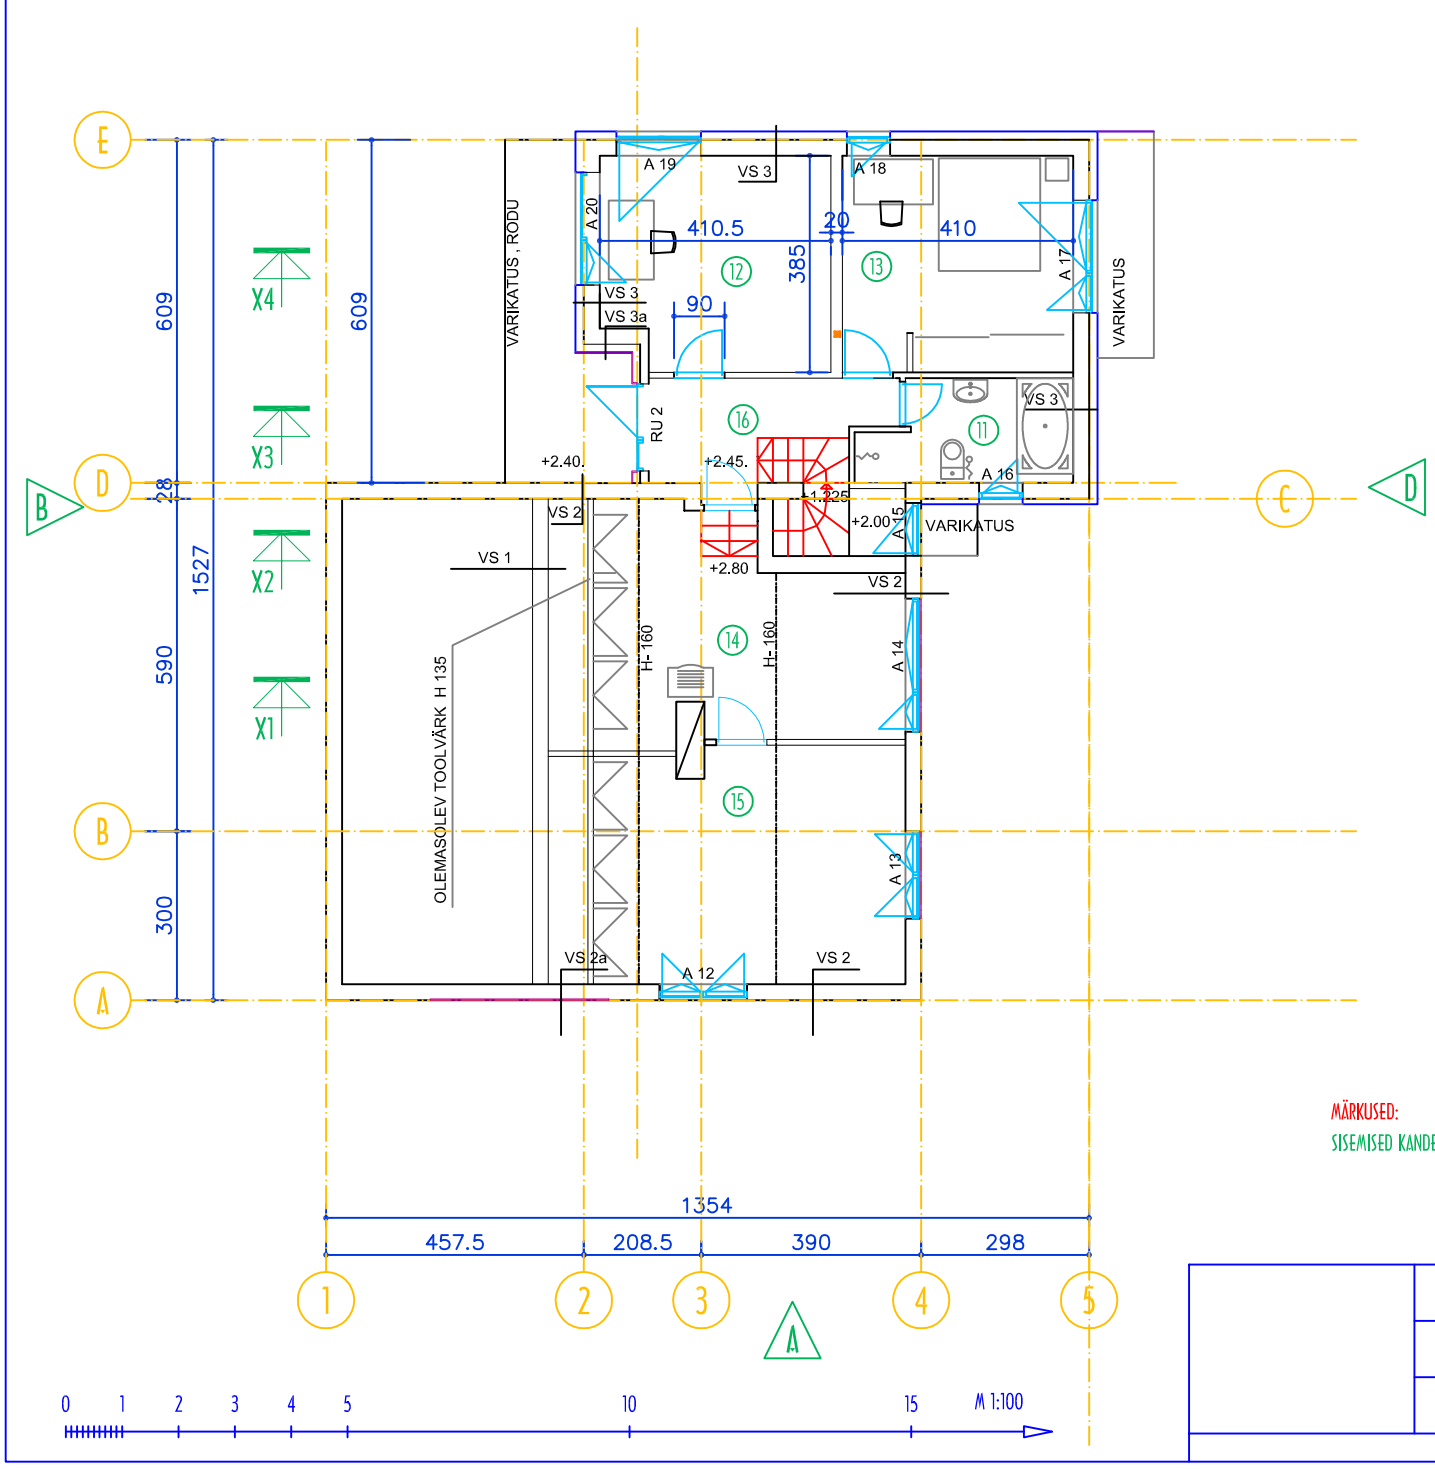

RUUMIDE EKSPLIKATSIOON 2. KORRUS

11. PESURUUM	6,3 m2
12.KABINET	15,1 m2
13.MAGAMISTUBA	15,7 m2
14. TUBA 4	9,5m2
15. TUBA 5	9,9 m2
16.KORIDOR	6,1 m2

KOKKU 2. KORRUS	62,6 m2
SULETUD BRUTTOPIND 2. KORRUS	71,8 m2

MÄRKUSED:

SISEMISED KANDESEINAD TÄPSUSTATAKSE KONSTRUKTIOONI PROJEKTI STAADIUMIS

	TEISE KORRUSE PLAAN	AUTOR		
		JOONIS		
		TÖÖ KOOD	STAADIUM	LEHT	KUUPÄEV
			EELPROJEKT	8/9	