


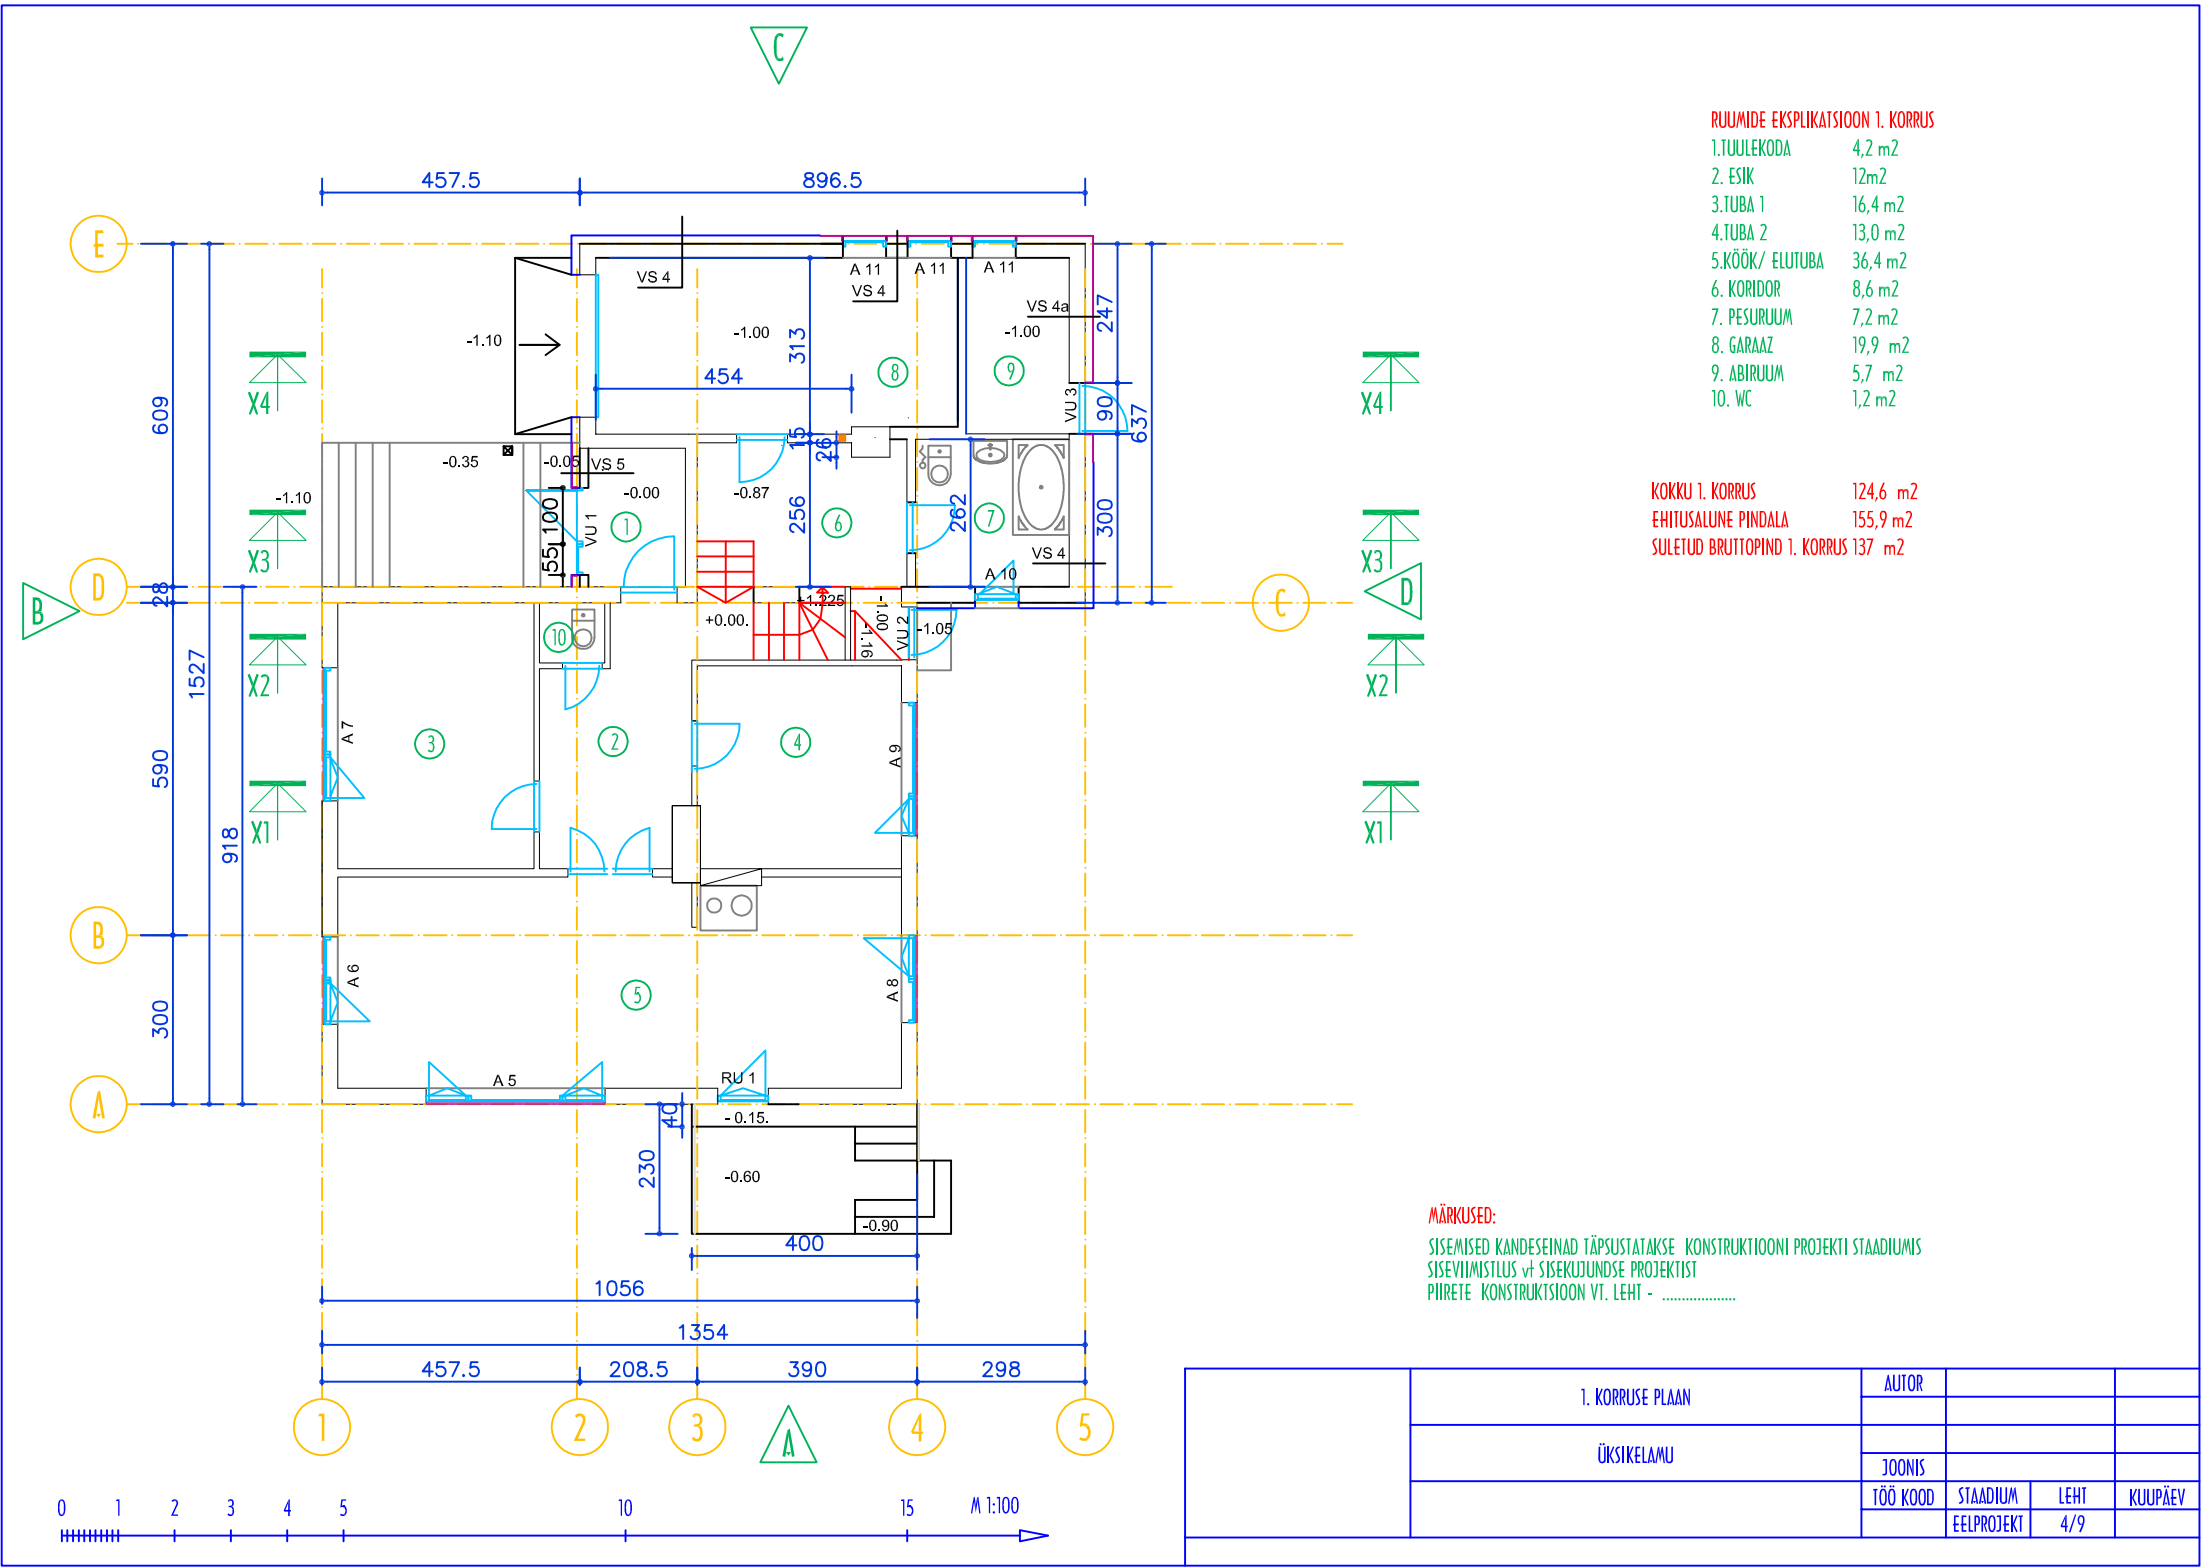

RUUMIDE EKSPLIKATSIOON 1. KORRUS	
1.TUULEKODA	4,2 m2
2. ESIK	12m2
3.TUBA 1	16,4 m2
4.TUBA 2	13,0 m2
5.KÖÖK/ ELUTUBA	36,4 m2
6. KORIDOR	8,6 m2
7. PESURUUM	7,2 m2
8. GARAAZ	19,9 m2
9. ABIRUUM	5,7 m2
10. WC	1,2 m2
KOKKU 1. KORRUS 124,6 m2	
EHTUSALUNE PINDALA 155,9 m2	
SULETUD BRUTTOPIND 1. KORRUS 137 m2	

MÄRKUSED:
SISEMISED KANDESEINAD TÄPSUSTATAKSE KONSTRUKTIOONI PROJEKTI STAADIUMIS
SISEVIIMISTLUS + SISEKÜJUNDSE PROJEKTIST
PIIRETE KONSTRUKTSIOON VI. LEHT -

	1. KORRUSE PLAAN	AUTOR		
	ÜKSIKELAMU	JOONIS		
		TÖÖ KOOD	STAADIUM	LEHT
			EELPROJEKT	4/9
				KUUPÄEV