
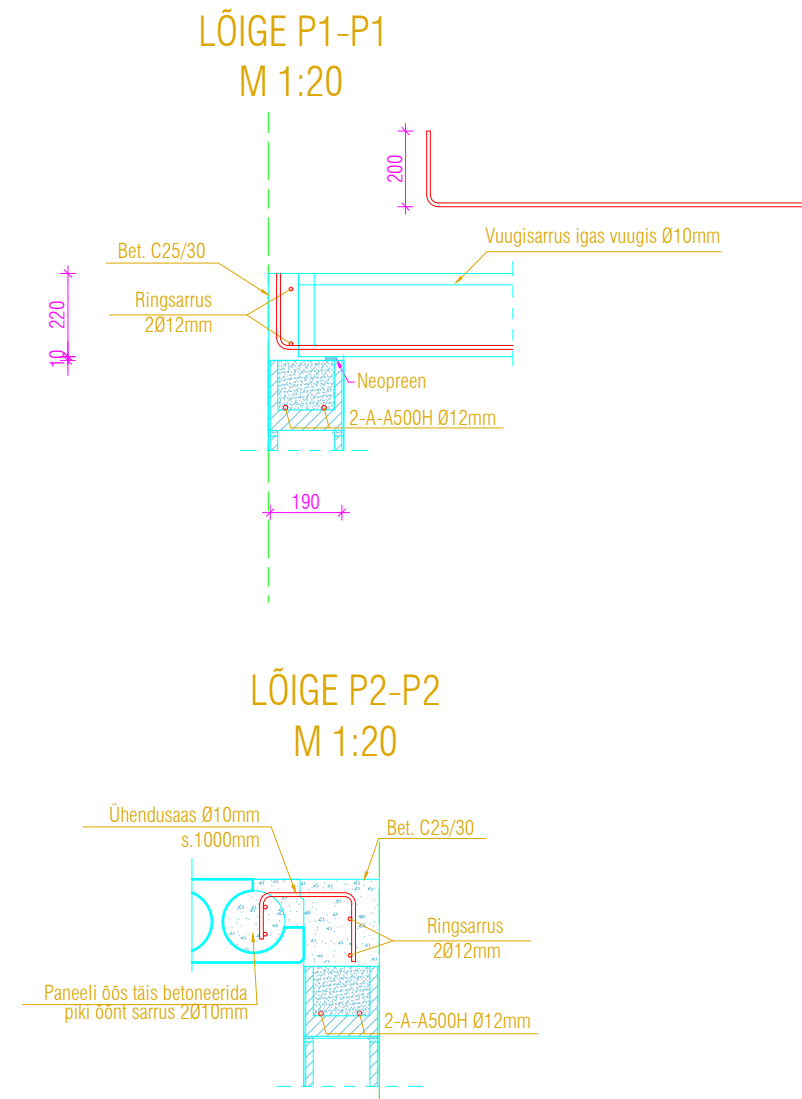


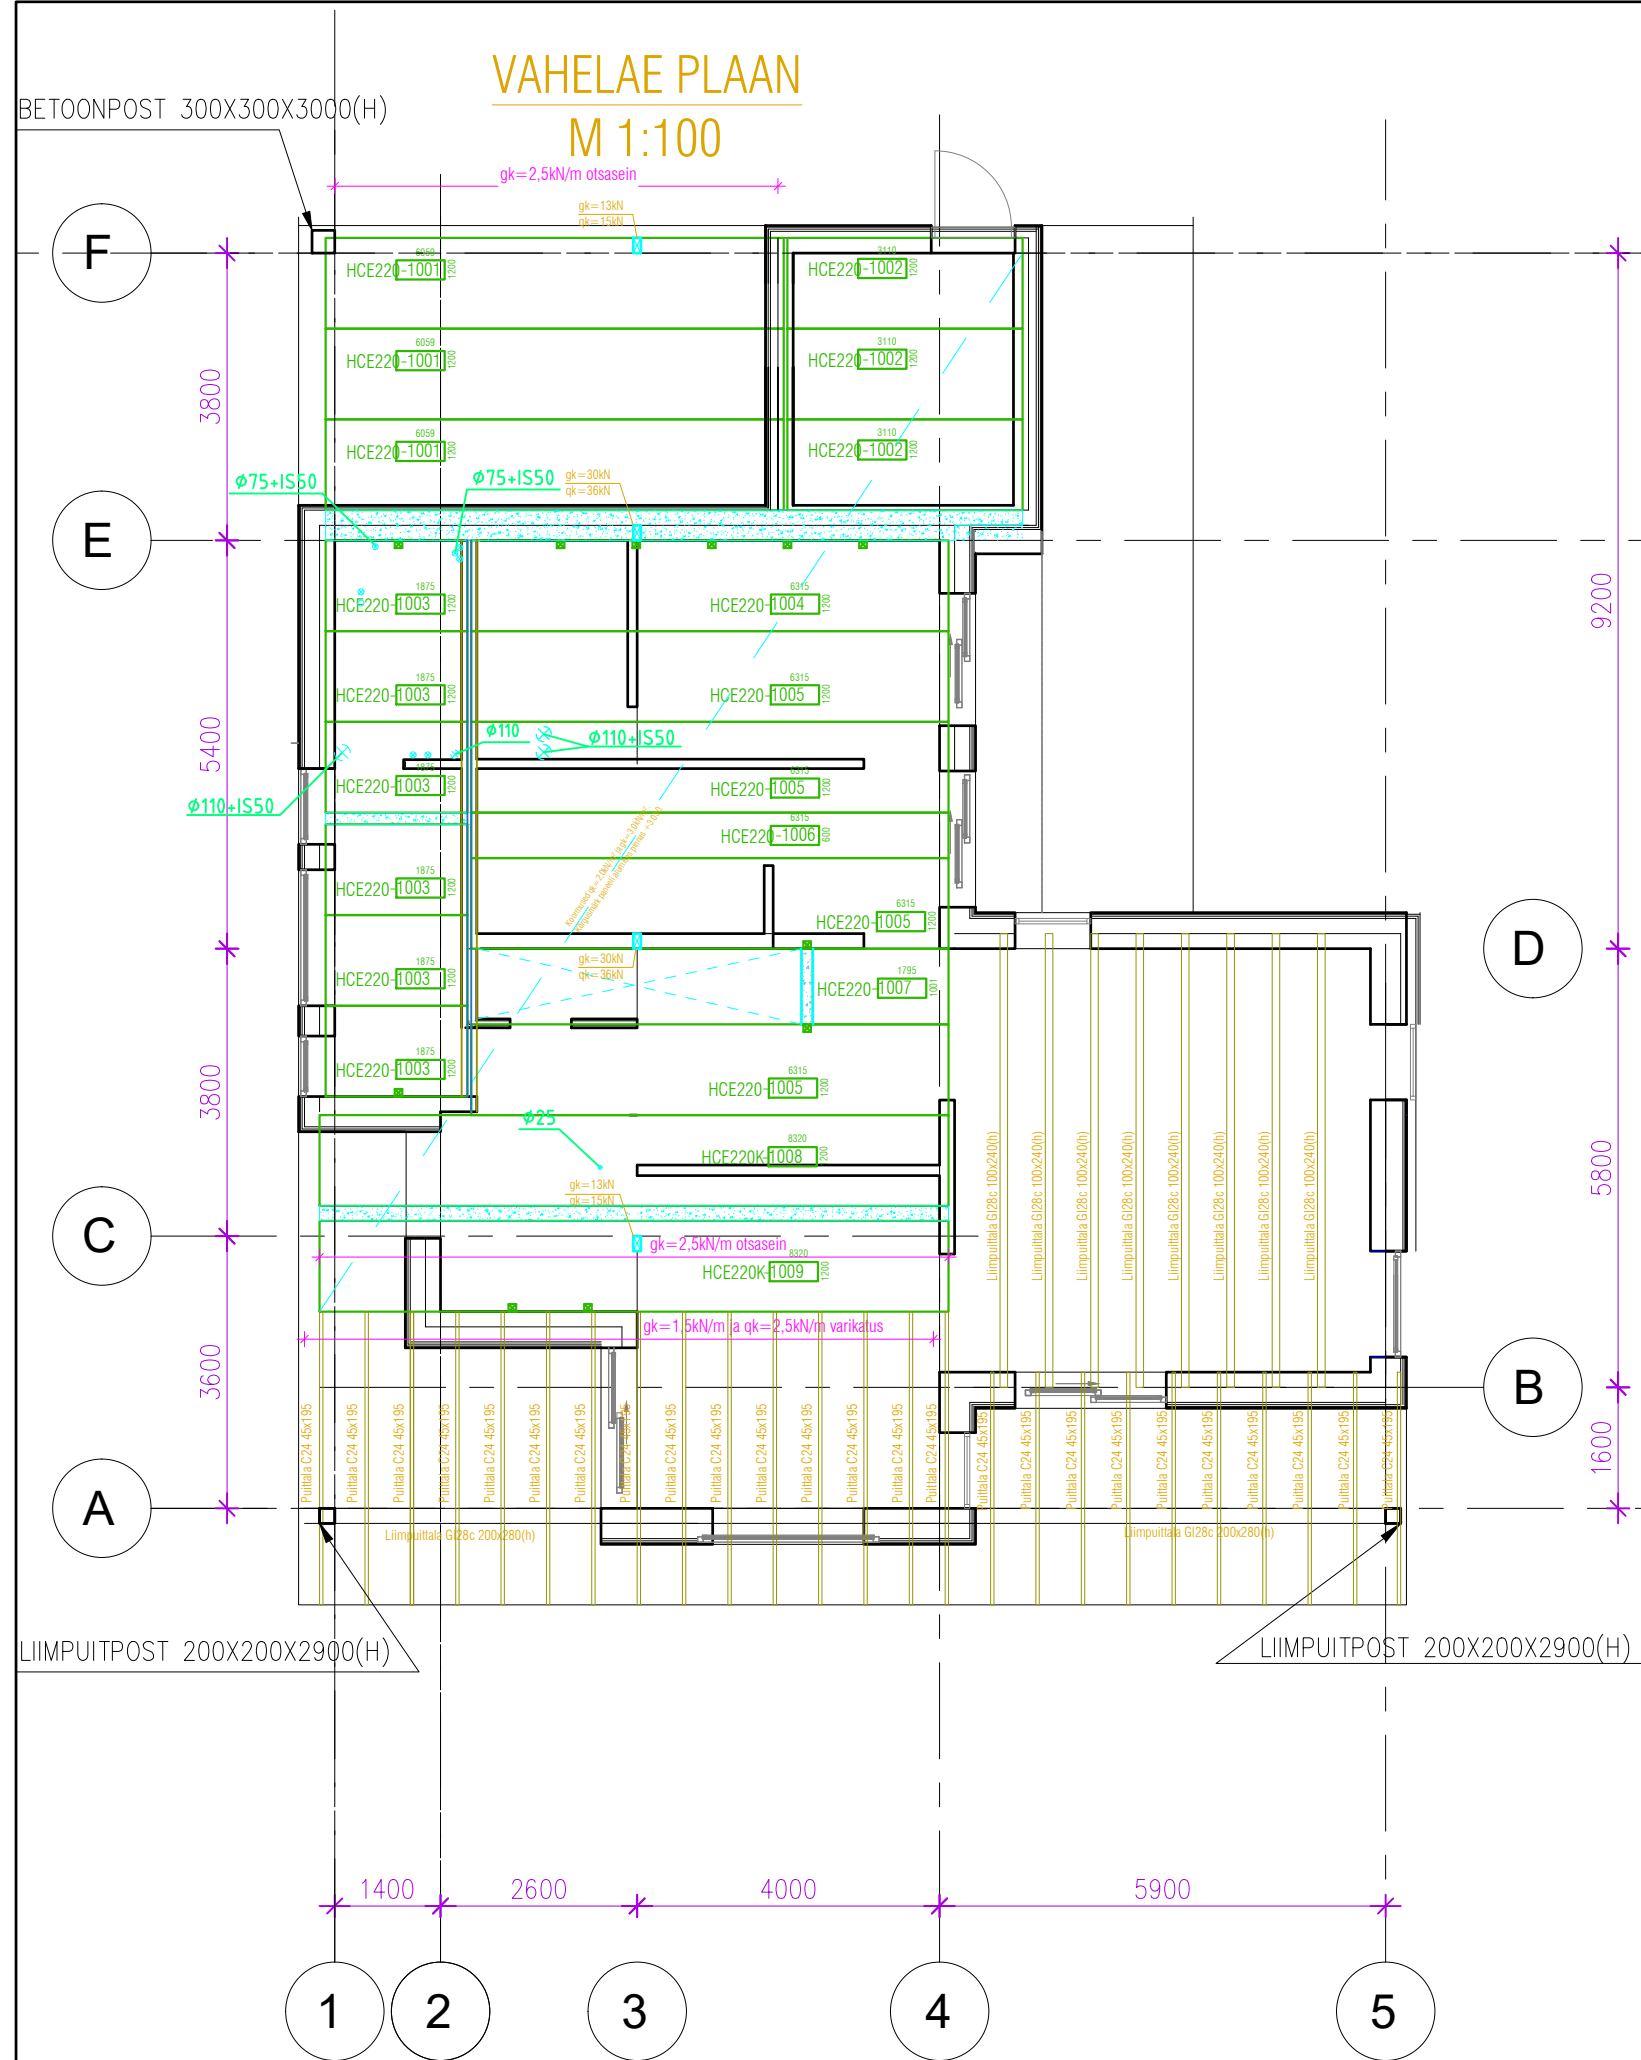

### KONSTRUKTSIOONITÜÜBID

|      |   |                       |
|------|---|-----------------------|
| VL01 | PÖRANDALAUD / KERAAMILINE PÖRANDPLAAT<br>R/B PLAAT C25/30, KÜTTETORUSTIK SARRUSVÖRGUL<br>ISOLATSIOON-SOOJUSTUSPLAAT<br>R/B ÕONESPANEEL   | 80mm<br>30mm<br>220mm |
| KL02 | ÜHEKORDSE HOONEOSA KATUSLAGI<br>PVC KATUSEKATE, PROTAN SE 1.6mm TUMEHALL(F94)<br>JÄIK KIVIVILLA PLAAT TUGEVIKUS 60kPa 50mm TUULUTUSSOONTEGA<br>EPS 60 SILVER KALDEKIHT 50...150mm<br>EPS 60 SILVER 200mm<br>AURUTÖKE<br>OSB-3 PLAAT 18mm TOETATUD LIIMPUIDUST TALADELE<br>LIIMPUIDUST VÕI PUIDUST TALAD (LIIMPUITTALAD EKSPONEERITUD)<br>KÜBARPROFIIL 25mm<br>2XKIPSPLAAT 26mm |                       |

### MÄRKUSED:

- Koormused qk=5,0kN/m<sup>2</sup> ja gk=4,0kN/m<sup>2</sup>.
- Kõrgusmärk paneeli alumises pinnas +3.050.
- Projekti koostamise aluseks on Arhitektibüroo