



LÕIGE 1-1 M 1:100

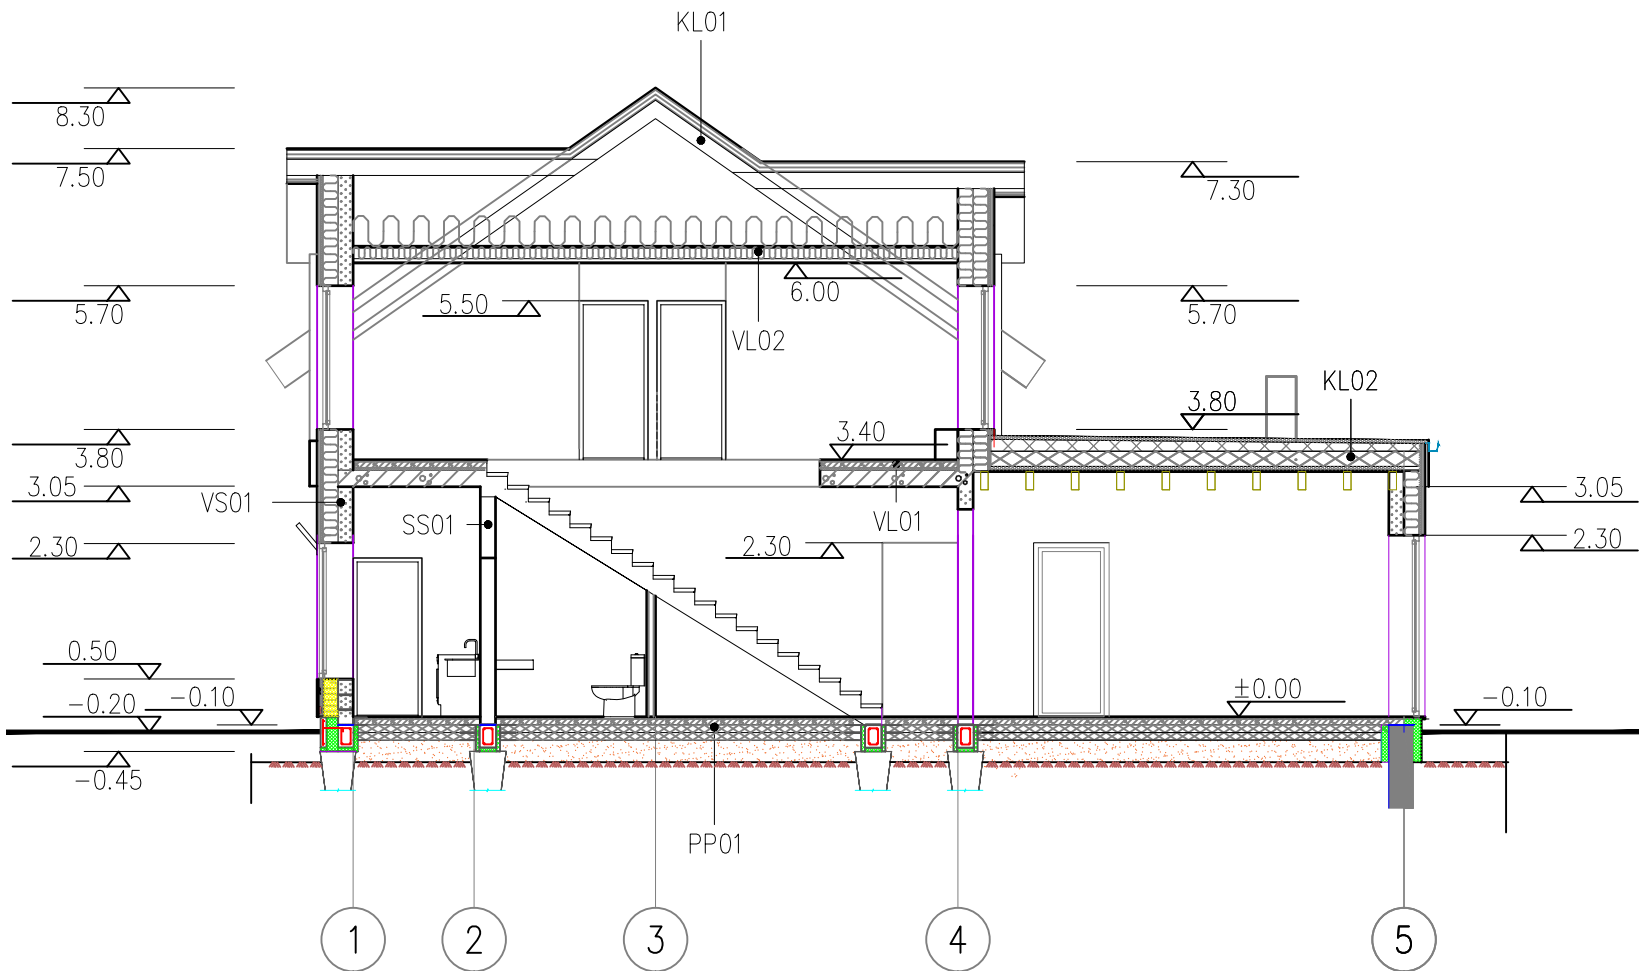

LÕIGE 2-2 M 1:100

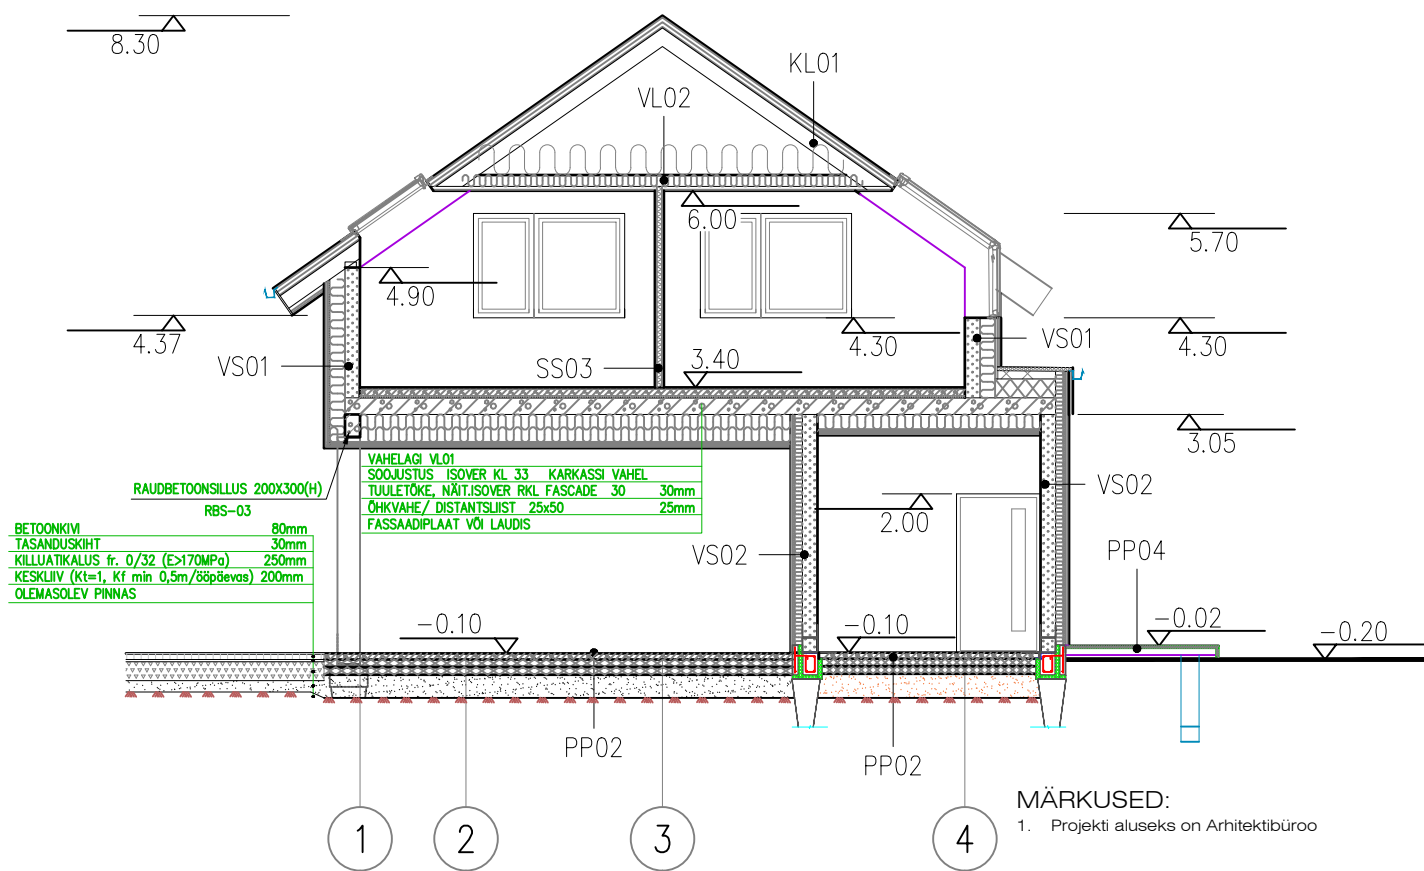

MÄRKUSED:
1. Projekti aluseks on Arhitektibüroo

KONSTRUKTSIOONITÜÜBID

	VS01	VOODRILAUD (VERTIKAALNE, DIAGONAALIS), FASSAADIPLAAT ÕHKVAHE/ DISTANTSLIIST 25x50 TUULETÕKE, NÄIT.ISOVER RKL FASCADE 30 SOOJUSTUS ISOVER KL 33 KARKASSI VAHEL PUIDUST VERTIKAAL-/HORISONTAALKARKASS 50x100mm, S-600mm SOOJUSTUS ISOVER KL 33 KARKASSI VAHEL PUIDUST VERTIKAAL-/HORISONTAALKARKASS 50x100mm, S-600mm BETONÕONESPLOKK SISEVIMISTLUSKIHT	25mm 30mm 100mm 100mm 190mm 10mm	U=0,16 W/(m²K)
	VS02	VOODRILAUD (VERTIKAALNE, DIAGONAALIS), FASSAADIPLAAT ÕHKVAHE/ DISTANTSLIIST 25x50 TUULETÕKE, NÄIT.ISOVER RKL FASCADE 30 SOOJUSTUS ISOVER KL 33 KARKASSI VAHEL PUIDUST VERTIKAAL-/HORISONTAALKARKASS 50x100mm, S-600mm BETONÕONESPLOKK SISEVIMISTLUSKIHT	25mm 30mm 100mm 190mm 10mm	U=0,19 W/(m²K)
	SS01	KROHV+PINNAVIMISTLUS BETONÕONESPLOKK KROHV+PINNAVIMISTLUS	190mm	
	SS02	KROHV+PINNAVIMISTLUS BETONÕONESPLOKK KROHV+PINNAVIMISTLUS	140mm	
	SS03	2x KIPSPLAAT 26mm MINERAALVILL TEASKARKASSI VAHEL KIPSPLAADI TERASKARKASS 2x KIPSPLAAT 26mm	66mm	
	PP01	PÖRANDAVIMISTLUS R/B PLAAT C25/30, KÜTTETORUSTIK SARRUSVÖRGUL SOOJUSTUS (EPS 100 SILVER) TIHENDATUD LIIVALUS MINERAALNE ALUSPINNAS	80mm 200mm ~200mm	U=0,07 W/(m²K)
	PP02	R/B PLAAT C25/30, KÜTTETORUSTIK SARRUSVÖRGUL SOOJUSTUS (EPS 100 SILVER) TIHENDATUD LIIVALUS MINERAALNE ALUSPINNAS	80mm 200mm ~200mm	U=0,07 W/(m²K)
	PP04	TERRASSI LAUDIS TALA 50x150mm S-600mm GEOTEKSTIIL PINNASESSE TAMBITUD KILLUSTIK VÕI KRUUVIAID	28mm 150mm	
	VL01	PÖRANDALAUD / KERAAMILINE PÖRANDAPLAAT R/B PLAAT C25/30, KÜTTETORUSTIK SARRUSVÖRGUL ISOLATSIOON-SOOJUSTUSPLAAT R/B ÕONESPANEEL	80mm 30mm 220mm	
	VL02	PUISTEVILL AURUTÕKE OSB-3 PLAAT TOETATUD PENNIDELE KÜBARPROFIIL KIPSPLAAT	400mm 15mm 25mm 13mm	U=0,09 W/(m²K)
	KL01	VALTSPLEKK, NÄIT. RUUKKI CLASSIC ROOV-TIHE LAUDIS DIST.LIIST 50x100mm, S-600mm ALUSKATE HINGAV ISOVER KL33, PUITPRUSS 50x50mm, S-600mm SARIKAS 45x245mm, S-600mm, ISOVER KL33 AURUTÕKE ISOVER KL33, PUITPRUSS 50x50mm, S-600mm KÜBARPROFIIL 25x50mm 2x KIPSPLAAT	100mm 50mm 245mm 50mm 25mm 26mm	U=0,10 W/(m²K)
	KL02	ÜHEKORDSE HOONEOSA KATUSLAGI PVC KATUSEKATE, PROTAN SE 1.6mm TUMEHALL(F94) JÄIK KIVIVILLA PLAAT TUGEVUS 60kPa 50mm TUULUTUSSOONTEGA EPS 60 SILVER KALDEKIHT 50...150mm EPS 60 SILVER 200mm AURUTÕKE OSB-3 PLAAT 18mm TOETATUD LIIMPUIDUST TALADELE LIIMPUIDUST VÕI PUIDUST TALAD (LIIMPUITTALAD EKSPONEERITUD)		U=0,10 W/(m²K)