


KATUSEKORRUSE PLAAN

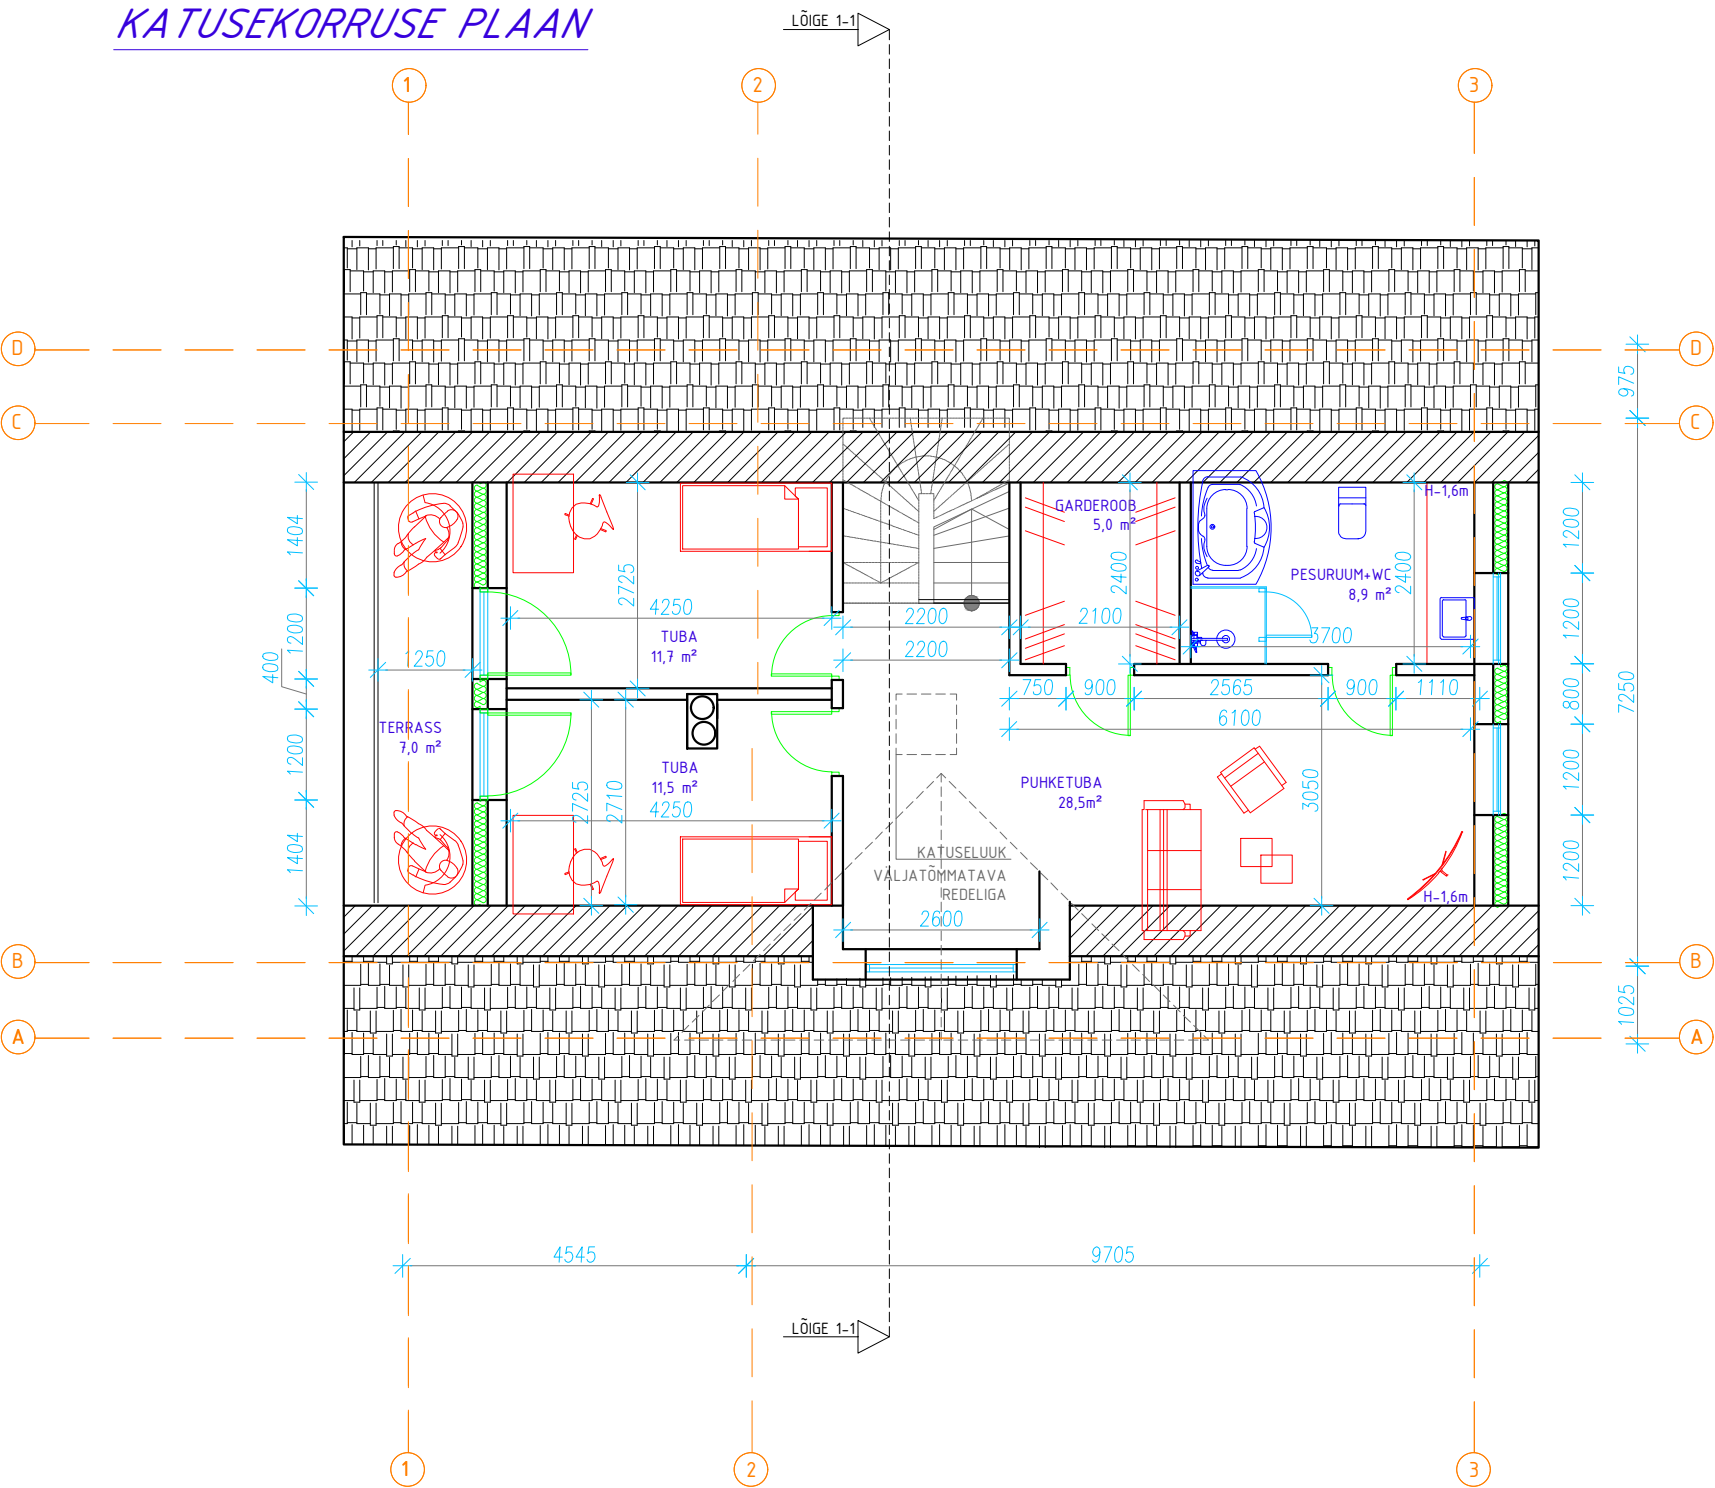

KATUSEKORRUS	
RUUMI NIMETUS	m²
Puhketuba	28,5
Garderoob	5
Pesuruum	8,9
Tuba	11,5
Tuba	11,7
KOKKU:	65,6