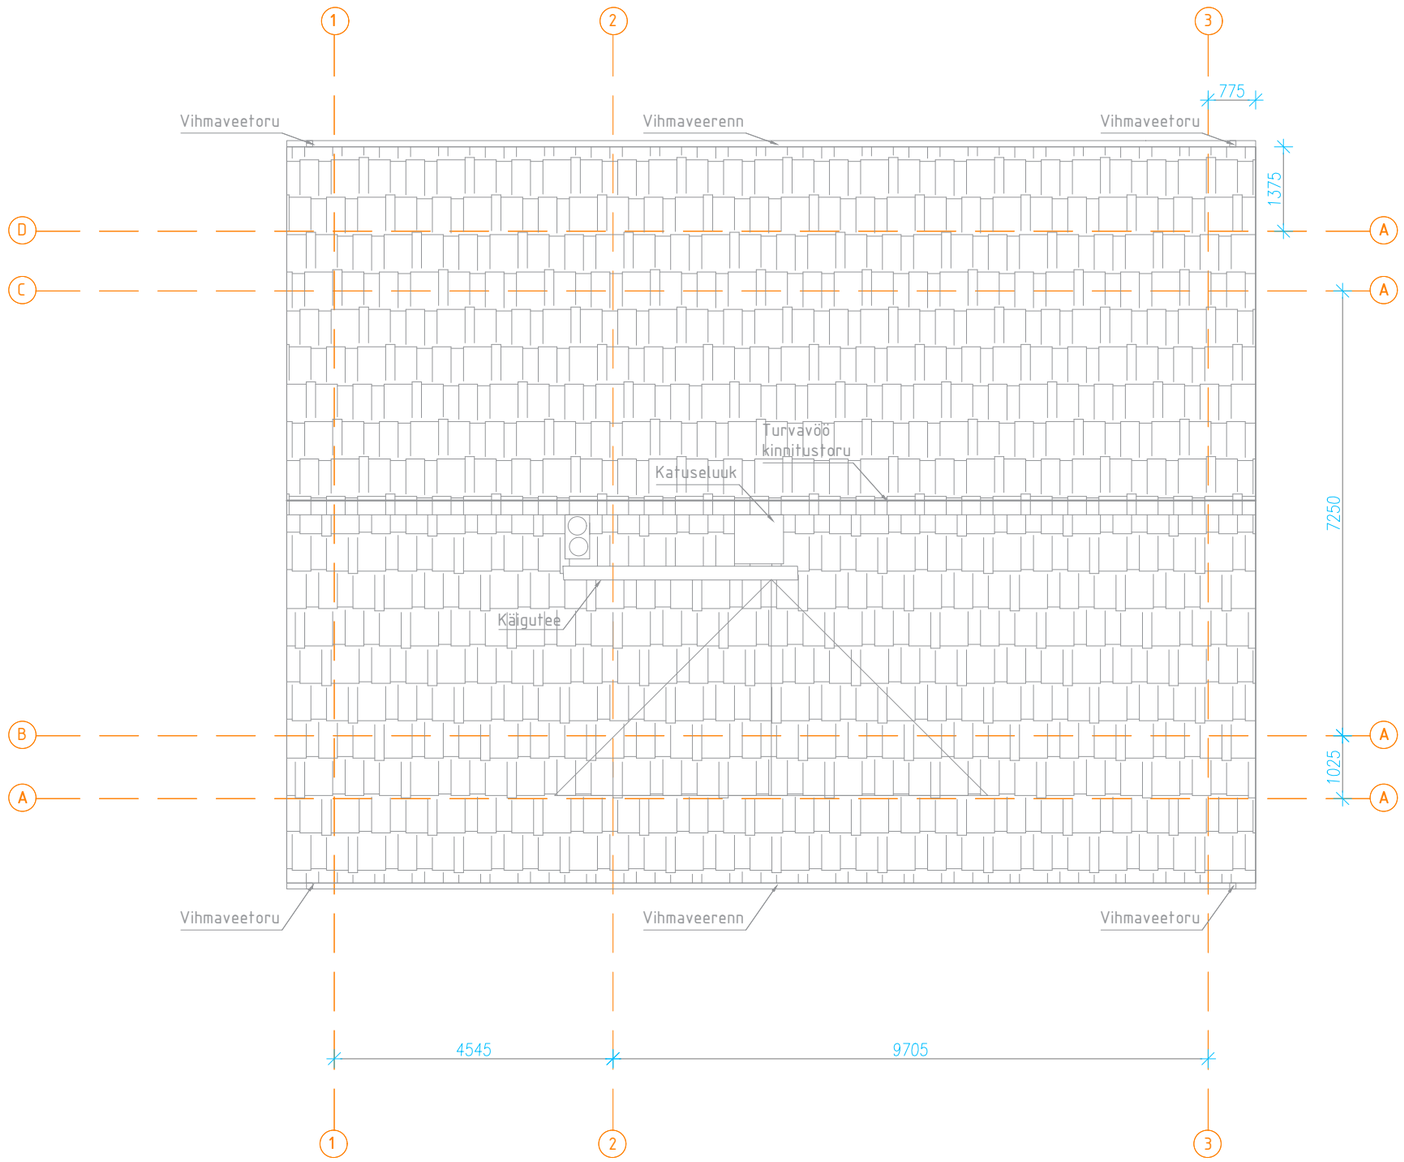KATUSEPLAAN