



VAADE PÕHJAST

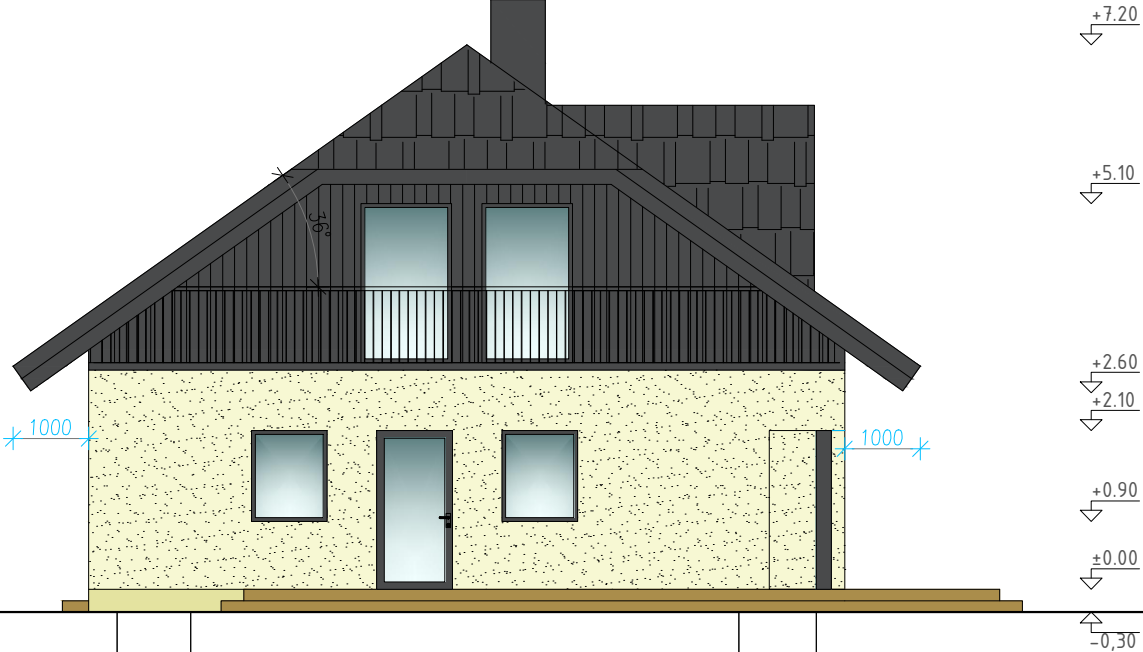


VAADE LÄÄNEST



VAADE LÕUNAST

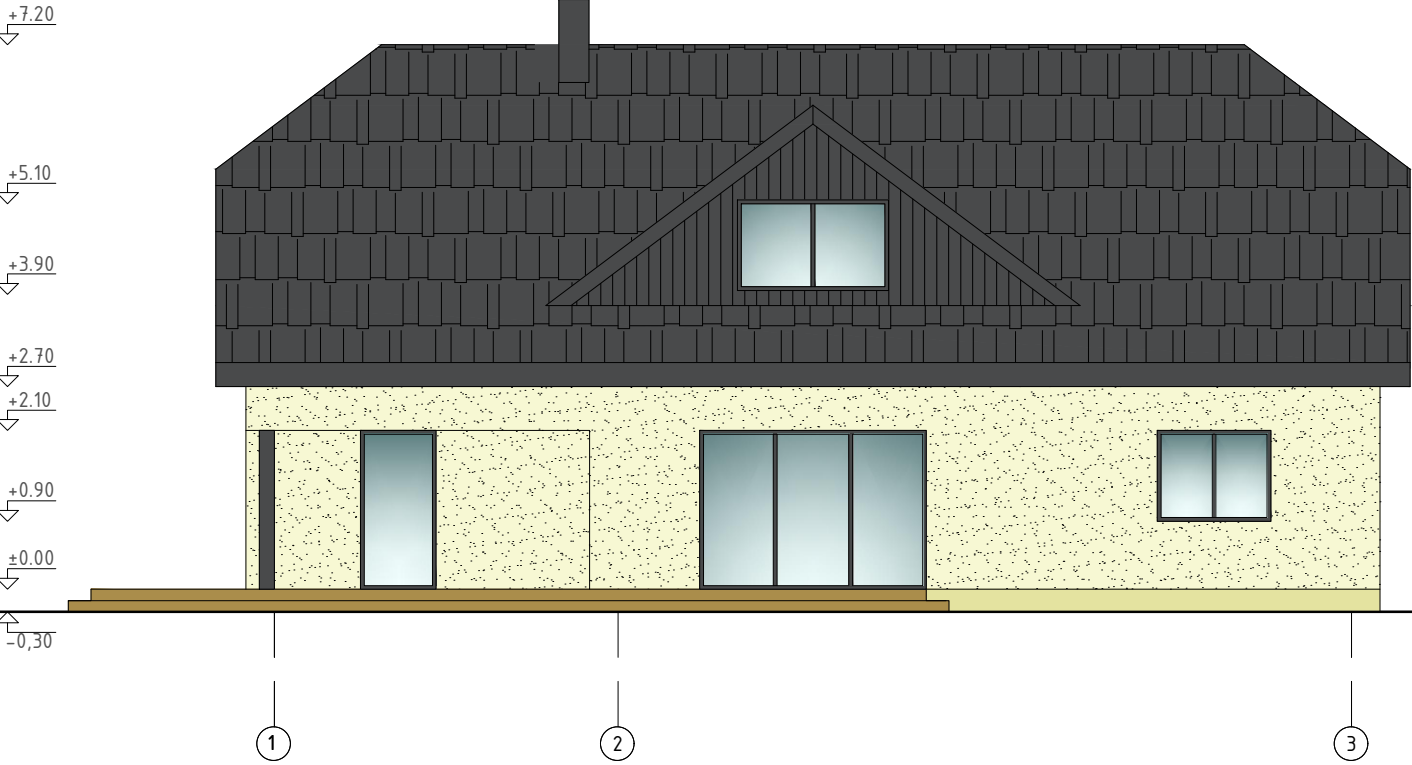

VAADE IDAST

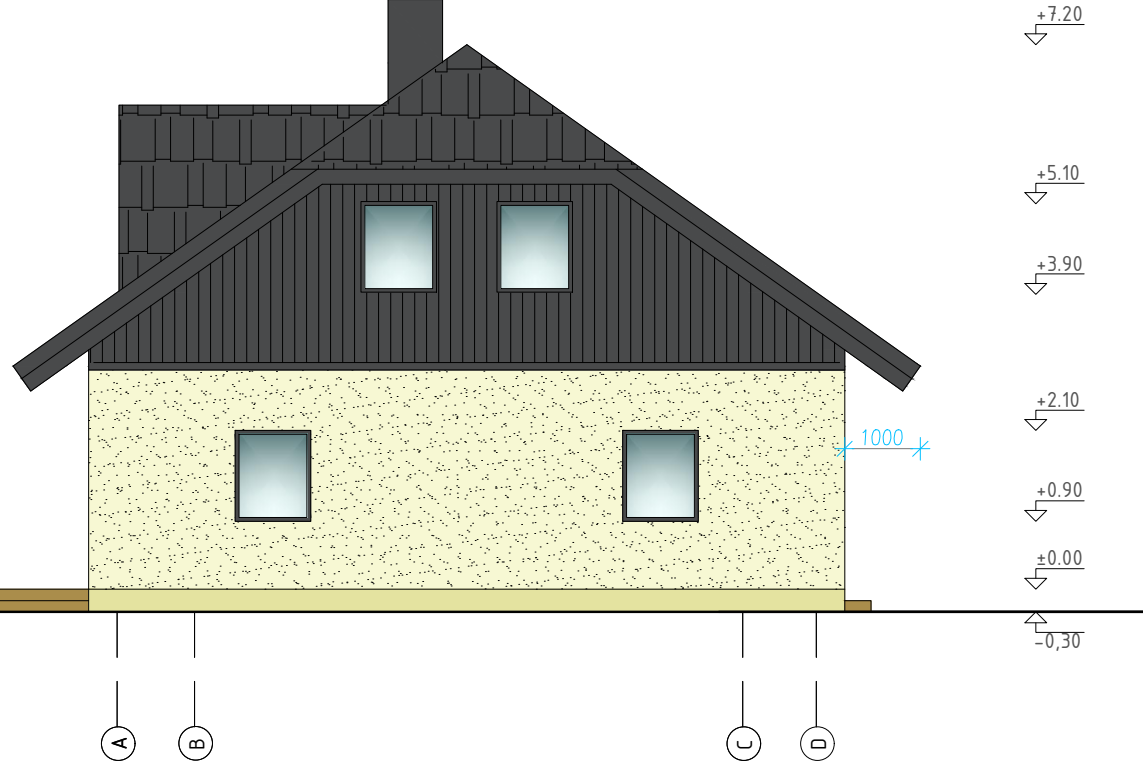

- BETONIST SILE KATUSEKIVI
TEGALIT-TOON MUST
- VÄRVITUD LAUDIS
- KOLLAKAS ÕHEKROHV
- SOKKEL KROHVITUD-
TOON TUMEDAM KOLLAKAS
- *AKNAD PVC PROFIIL TOON TUMEHALL
- *UKSED TOON TUMEHALL