


I-KORRUSE PLAAN

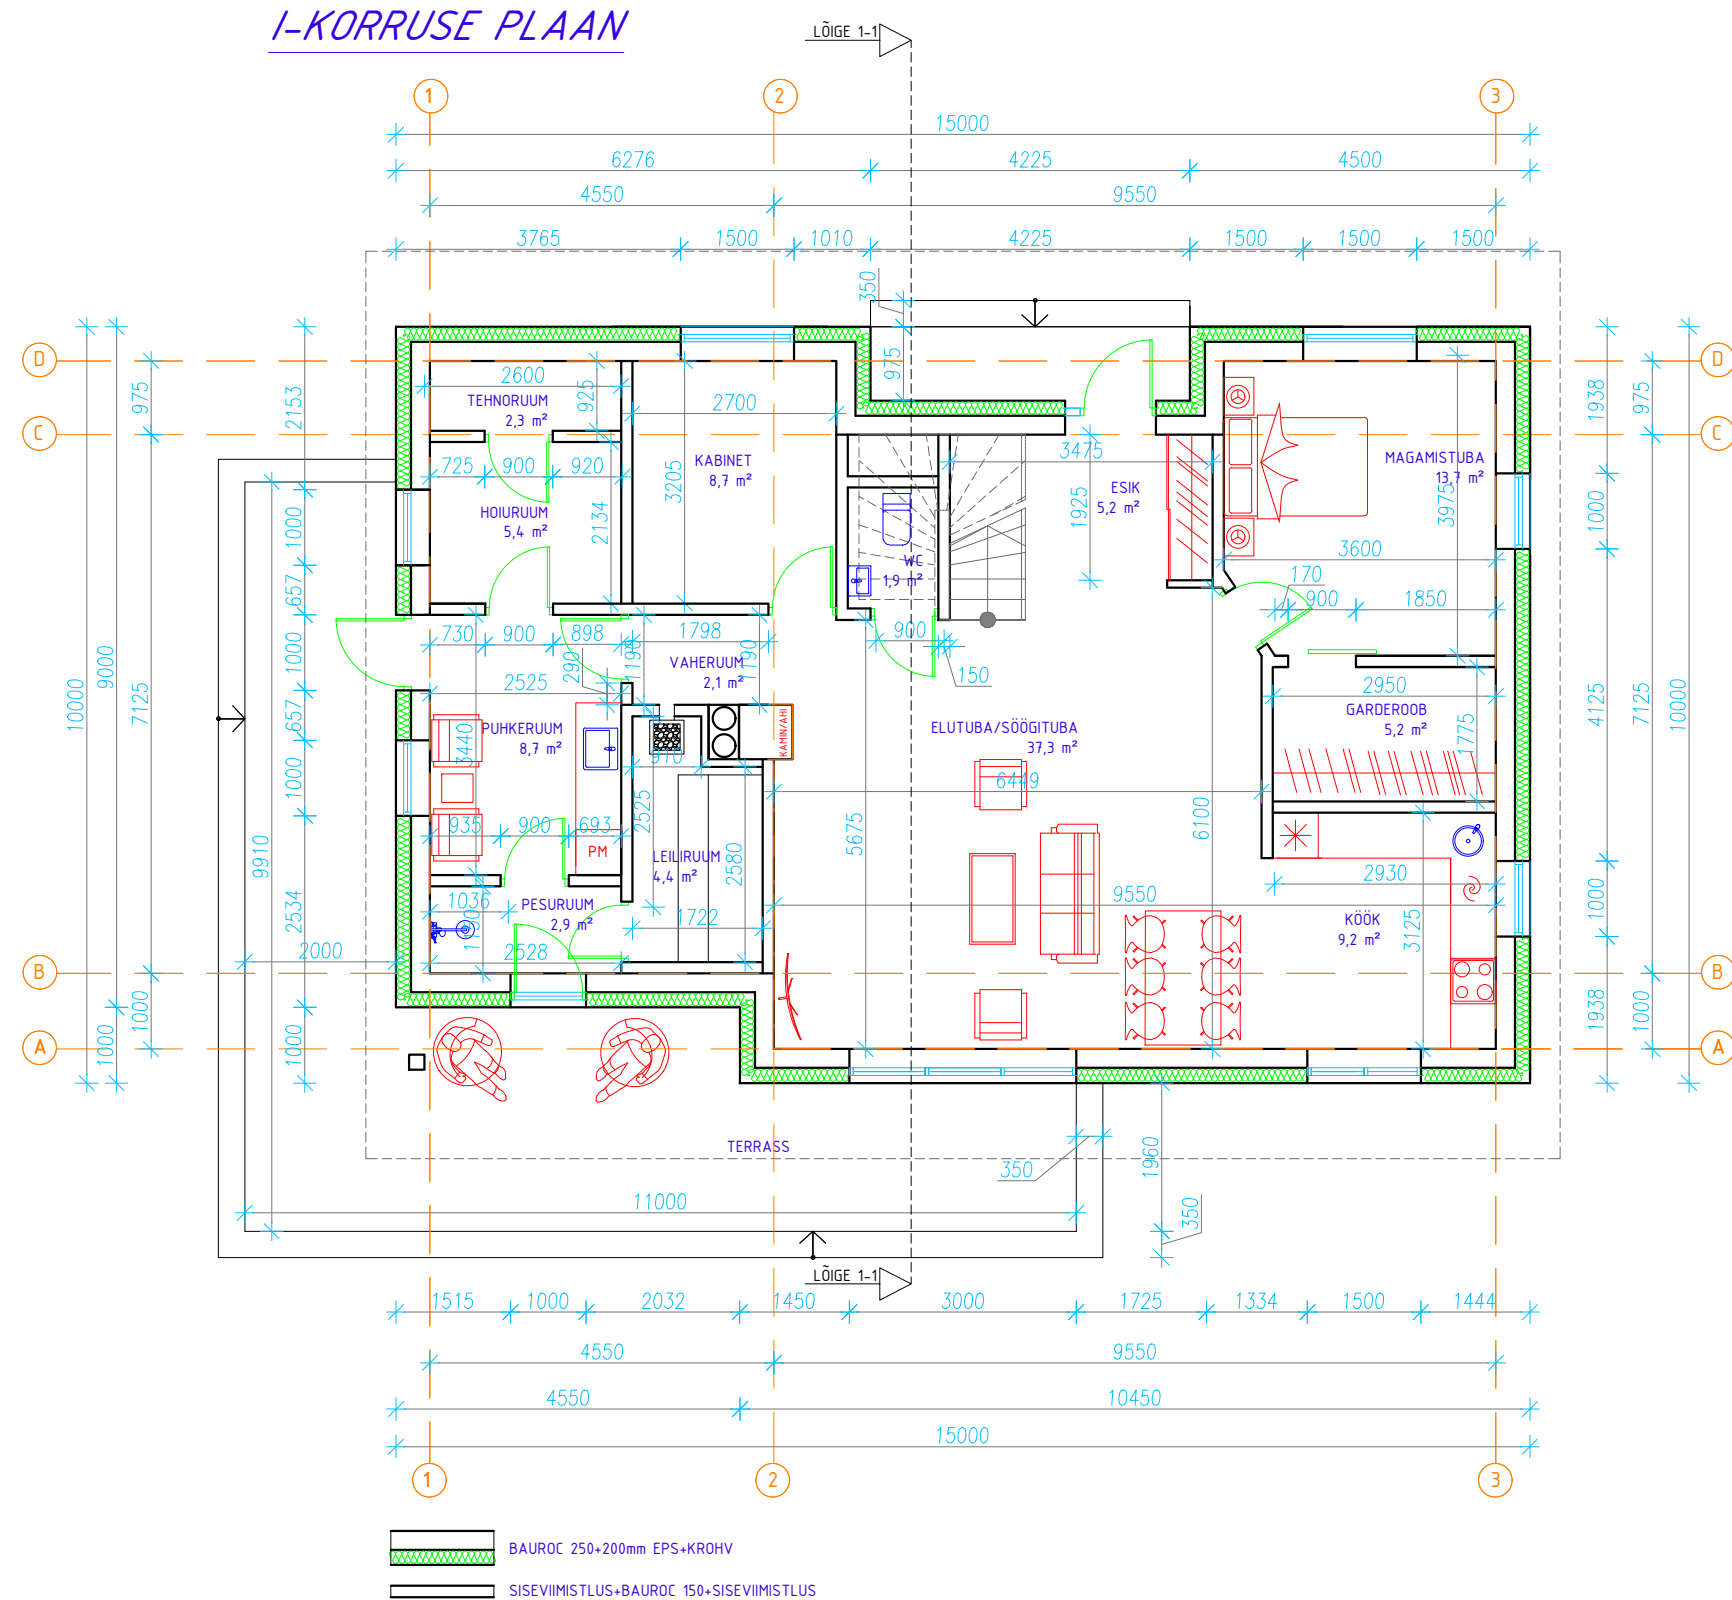

I KORRUS	
RUUMI NIMETUS	m²
Esik	5,2
Magamistuba	13,6
Garderoob	5,2
Köök	9,2
Elutuba/söögituba	37,3
Leiliruum	4,4
Pesuruum	2,9
Puhkeruum	8,7
Vaheruum	2,1
Hoiuruum	5,4
Tehnoruum	2,3
Kabinet	8,7
KOKKU:	105