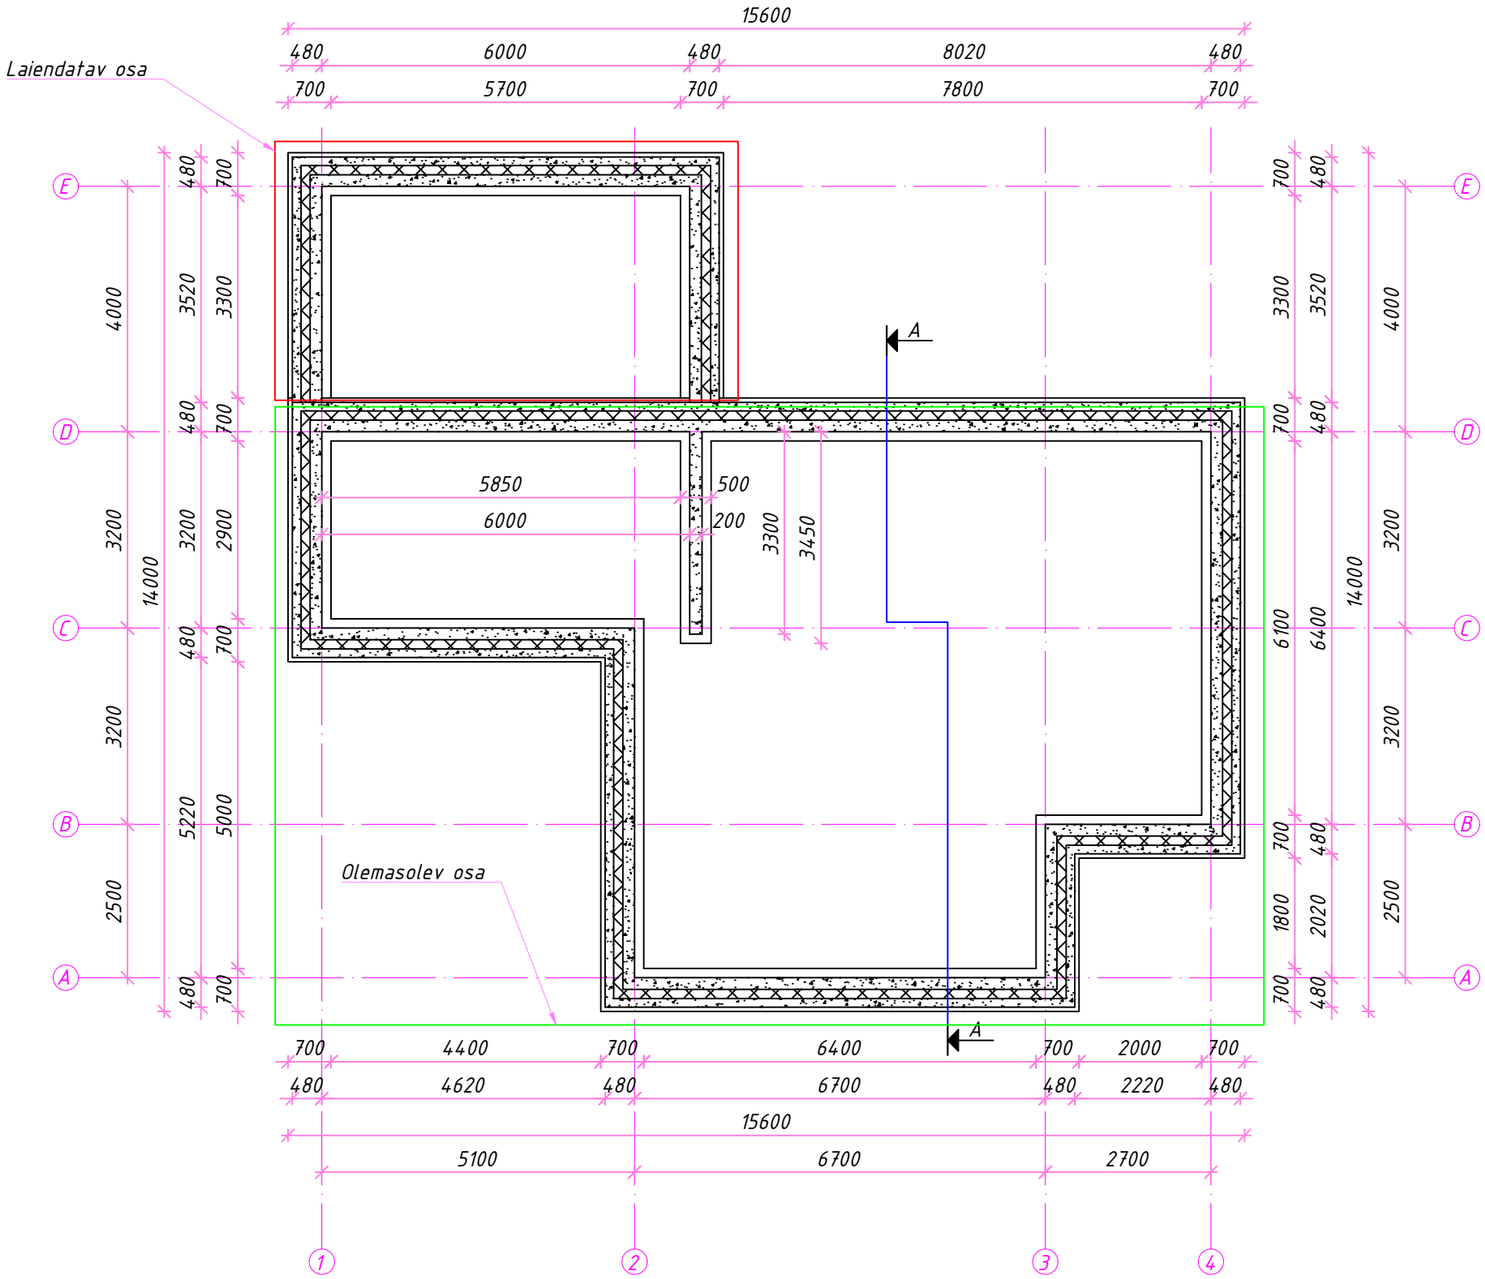

Märkused:

1. Kõik mõõdud on mm.
2. Joonise aluseks on poolt koostatud töö nr. PR023/12.

Tingmärgid:

Laiendatav osa

Olemasolev osa

OBJEKT:	ÜKSIKELAMU LAIENDUSPROJEKT
AADRESS:	RAE VALD, RAEKÜLA KÜLA
TELLIJA:	
KUUPÄEV: 7.03.2025	JOONISE NIMI: VUNDAMENDI PLAAN
STAADIUM: EP	MÕÕTKAVA: 1:00
REV:	JOONISE NR: AR-5-01