


Ruumide eksplikatsioon						
Pos.nr	Ruumi nimetus	Otstarve	Korrus	Pindala	Perimeeter	Maht

Mitteeluruum						
01	Ruum	Mitteeluruum	I korrus	18.6 m²	18.4 m	97 m³
02	Ruum	Mitteeluruum	I korrus	17.8 m²	18.1 m	95 m³
03	Ruum	Mitteeluruum	I korrus	17.8 m²	18.1 m	98 m³
04	Ruum	Mitteeluruum	I korrus	17.8 m²	18.1 m	98 m³
05	Ruum	Mitteeluruum	I korrus	17.8 m²	18.1 m	95 m³
06	Ruum	Mitteeluruum	I korrus	18.6 m²	18.4 m	97 m³
07	Ruum	Mitteeluruum	I korrus	34.8 m²	23.6 m	183 m³
08	Ruum	Mitteeluruum	I korrus	34.8 m²	23.6 m	183 m³
09	Ruum	Mitteeluruum	I korrus	33.3 m²	23.1 m	176 m³
10	Ruum	Mitteeluruum	I korrus	36.3 m²	24.1 m	191 m³
11	Ruum	Mitteeluruum	I korrus	68.0 m²	36.6 m	365 m³
12	Ruum	Mitteeluruum	I korrus	68.6 m²	35.6 m	369 m³
13	Ruum	Mitteeluruum	I korrus	71.7 m²	36.1 m	385 m³
14	Ruum	Mitteeluruum	I korrus	71.7 m²	36.1 m	385 m³

Tehnoruum						
15	Kilbiruum / teh.ruum	Tehnoruum	I korrus	6.2 m²	10.0 m	17 m³
				6.2 m²	10.0 m	17 m³
				534.0 m²	357.9 m	2834 m³

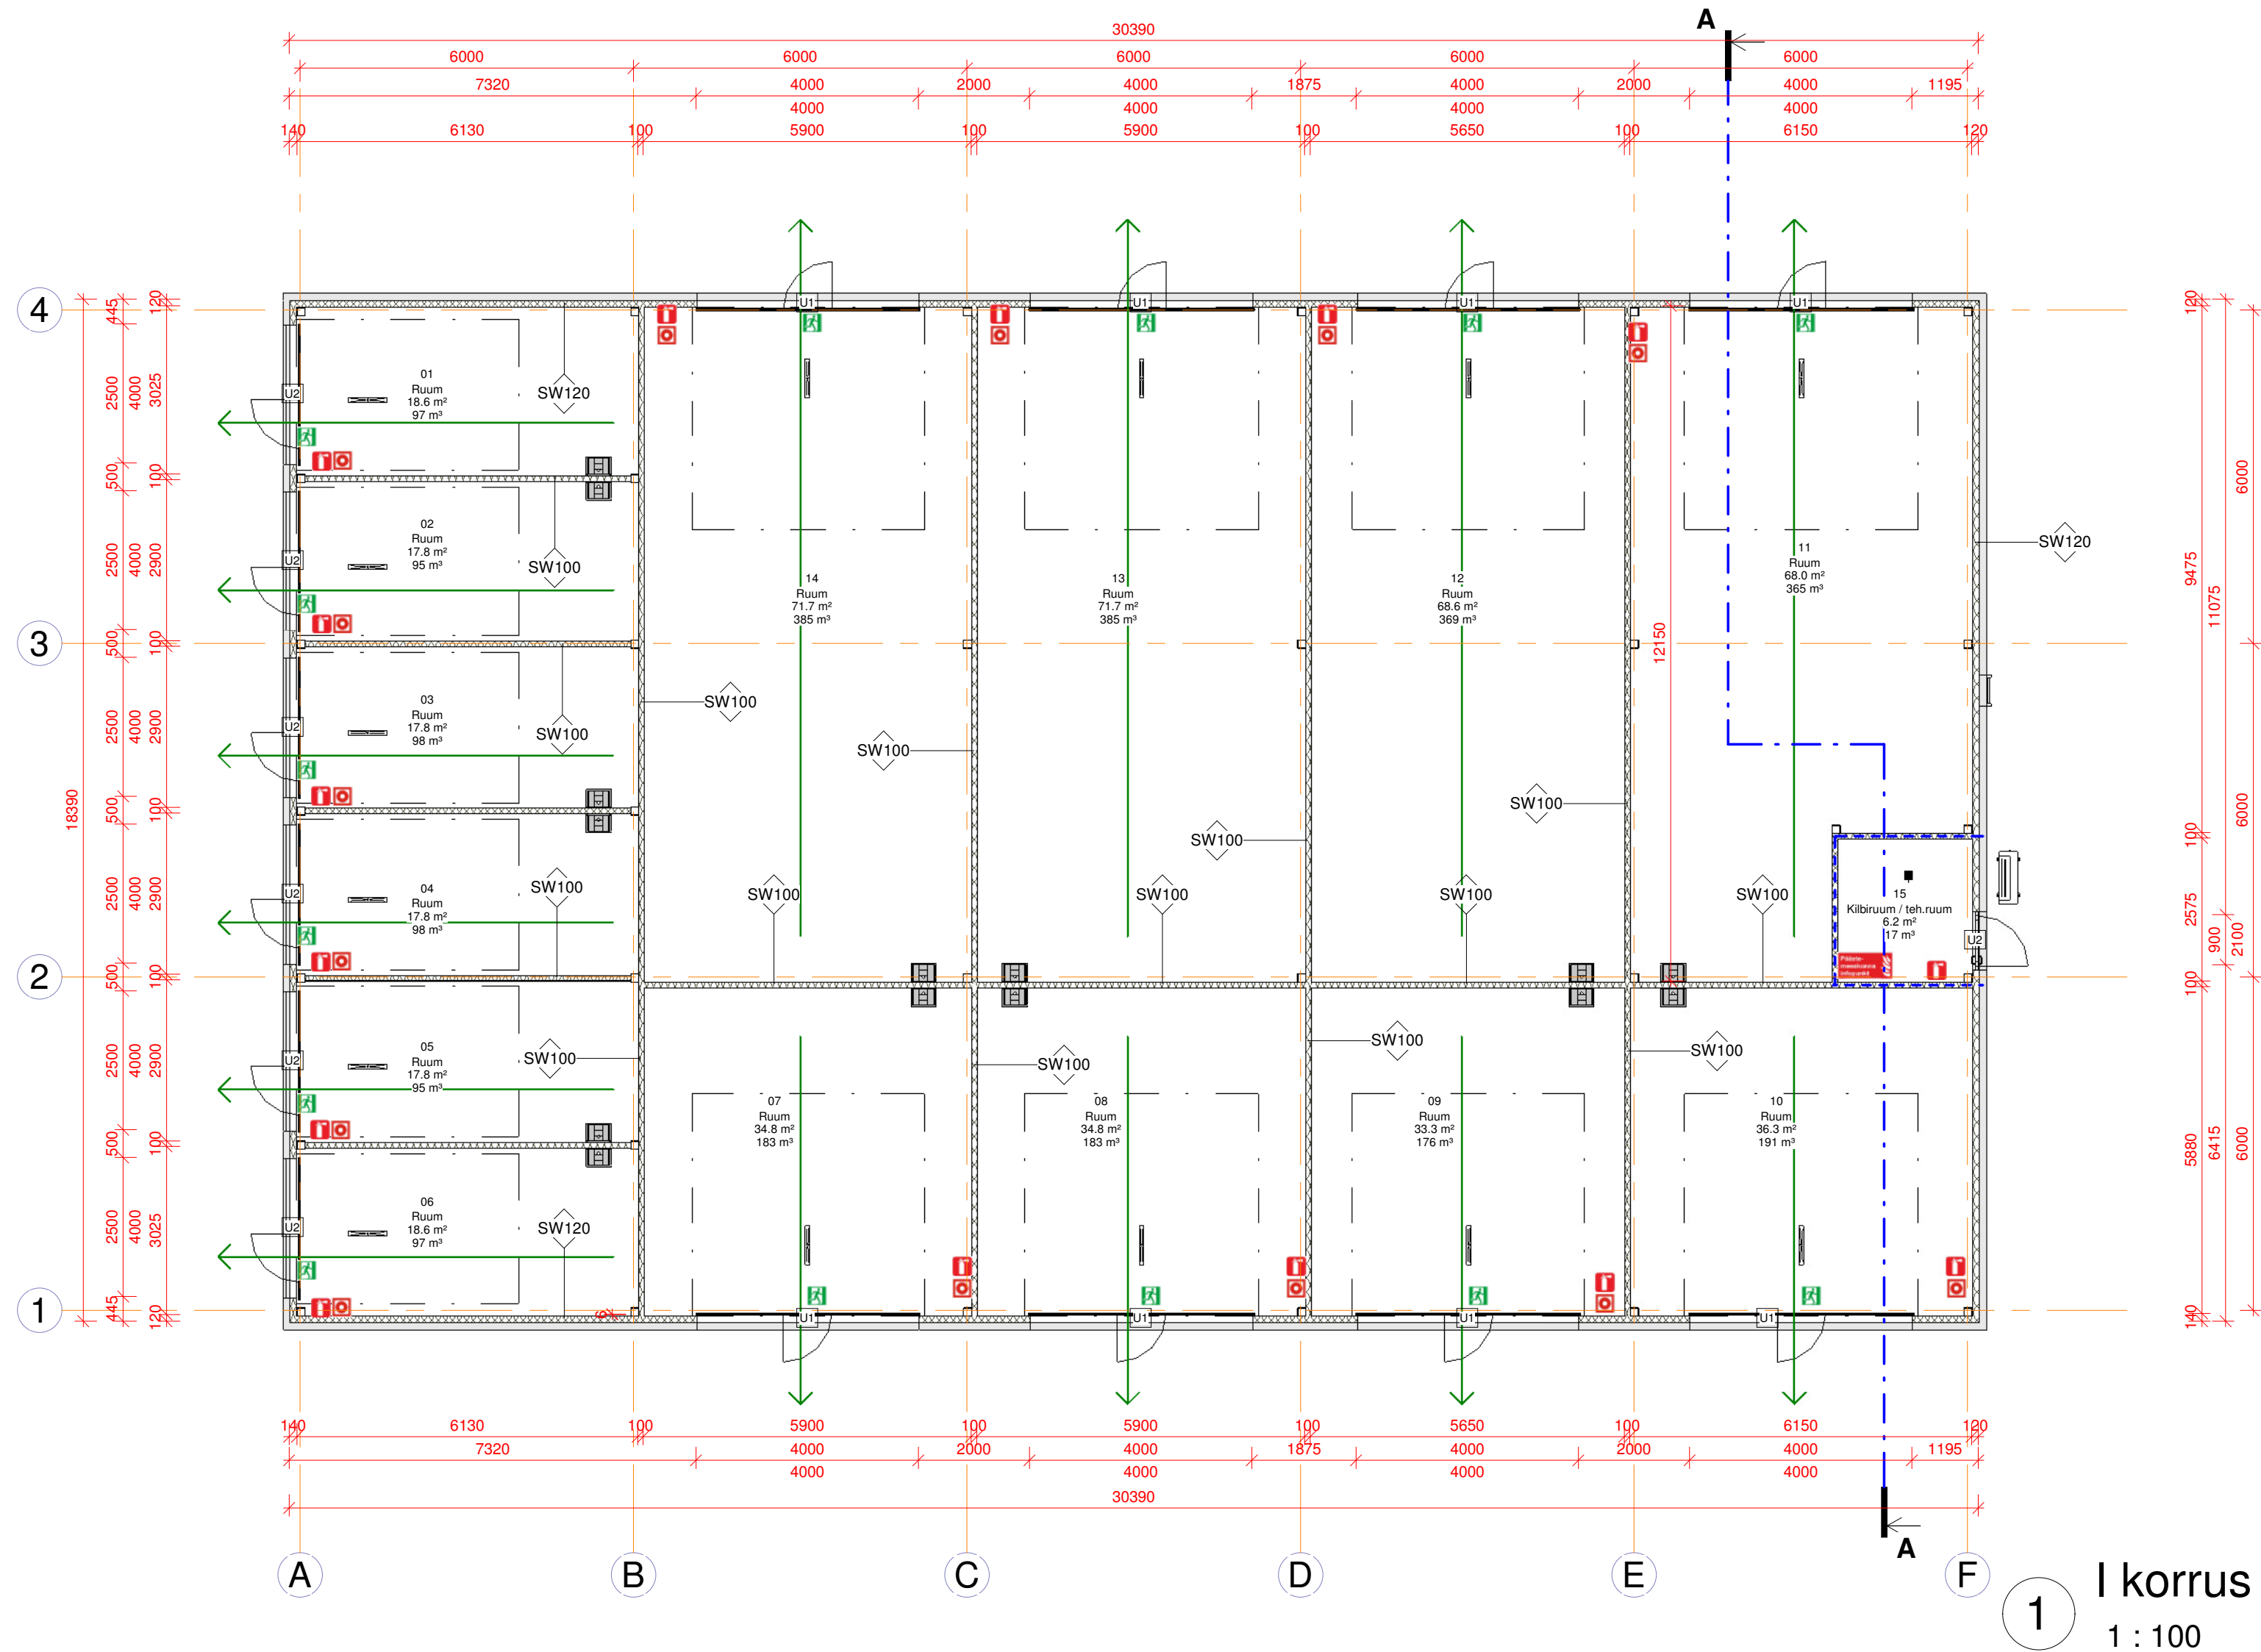

TÄHIS SW1 - $U=0.20$ (W/m².K):

- SW seinapaneel 120mm

TÄHIS SW2:

- SW seinapaneel 100mm


Seinakonstruktsioonid

1 : 20

TINGMÄRGID



--- Tuletõkkeseksiooni piir EI30
→ Evakuatsioonitee

Töö nimetus:		VIILHALL		Objekti aadress:	
Koostas:		Muudetud:		Võru linn, Võru maakond	
Kontrollis:		Koostatud:		18.nov 2025.a.	
Joonise nimetus:		Mõõtkava:		Töö number:	
I korruse plaan ja konstruktsioonikihid		Näidatud joonisel		25081401	
		Lehekülj:		Stadium:	
		AR-5-01		Eelprojekt	

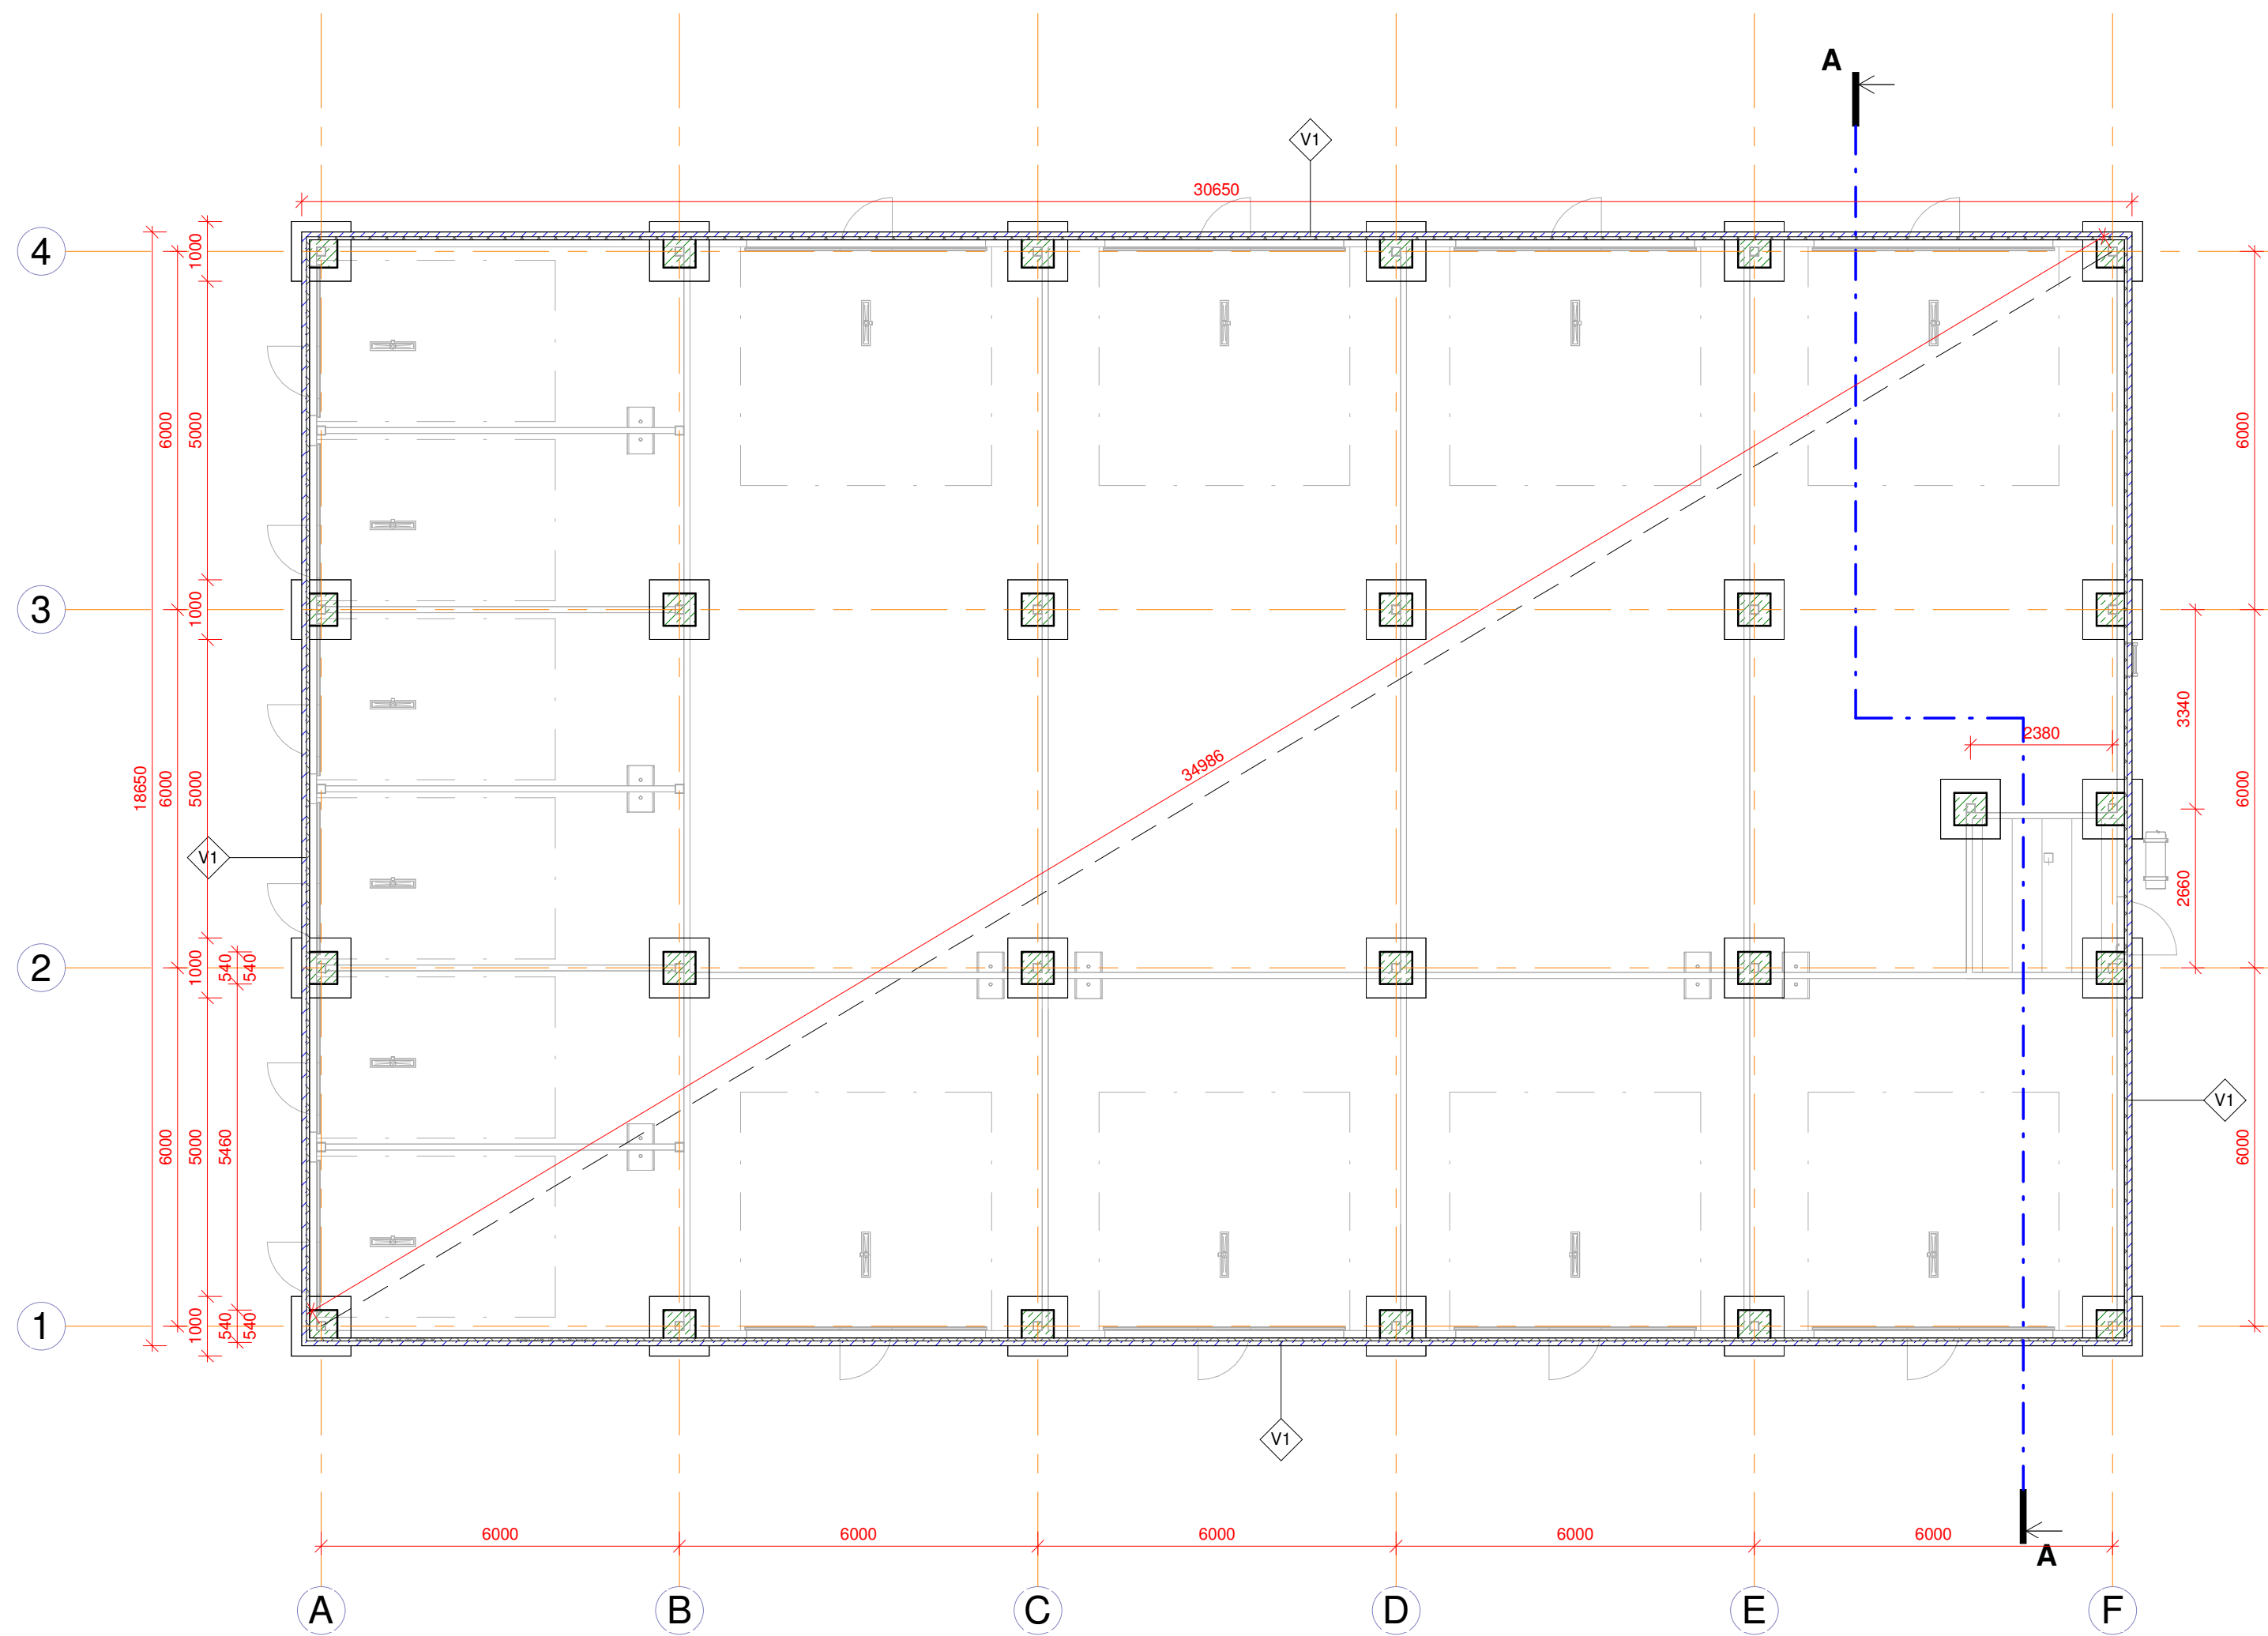

TÄHIS V1: soklipaneel


1. Vahtpolüstüreen 50mm
2. Monoliitne raudbetoon 80mm

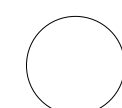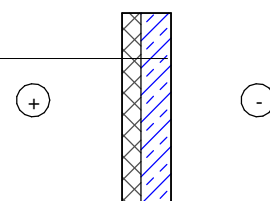

Vundamendikonstruktsioonid
1 : 20


1 Maapind
1 : 100

Töö nimetus: VIILHALL		Objekti aadress: Võru linn, Võru maakond	
Koostas:	Muudetud:	Koostatud: 18.nov. 2025 a.	Töö number: 25081401
Kontrollis:			
Joonise nimetus: Vundamendi plaan ja konstruktsioonikihid	Mõõtkava: Näidatud joonisel	Lehekülg: AR-5-02	Stadium: Eelprojekt

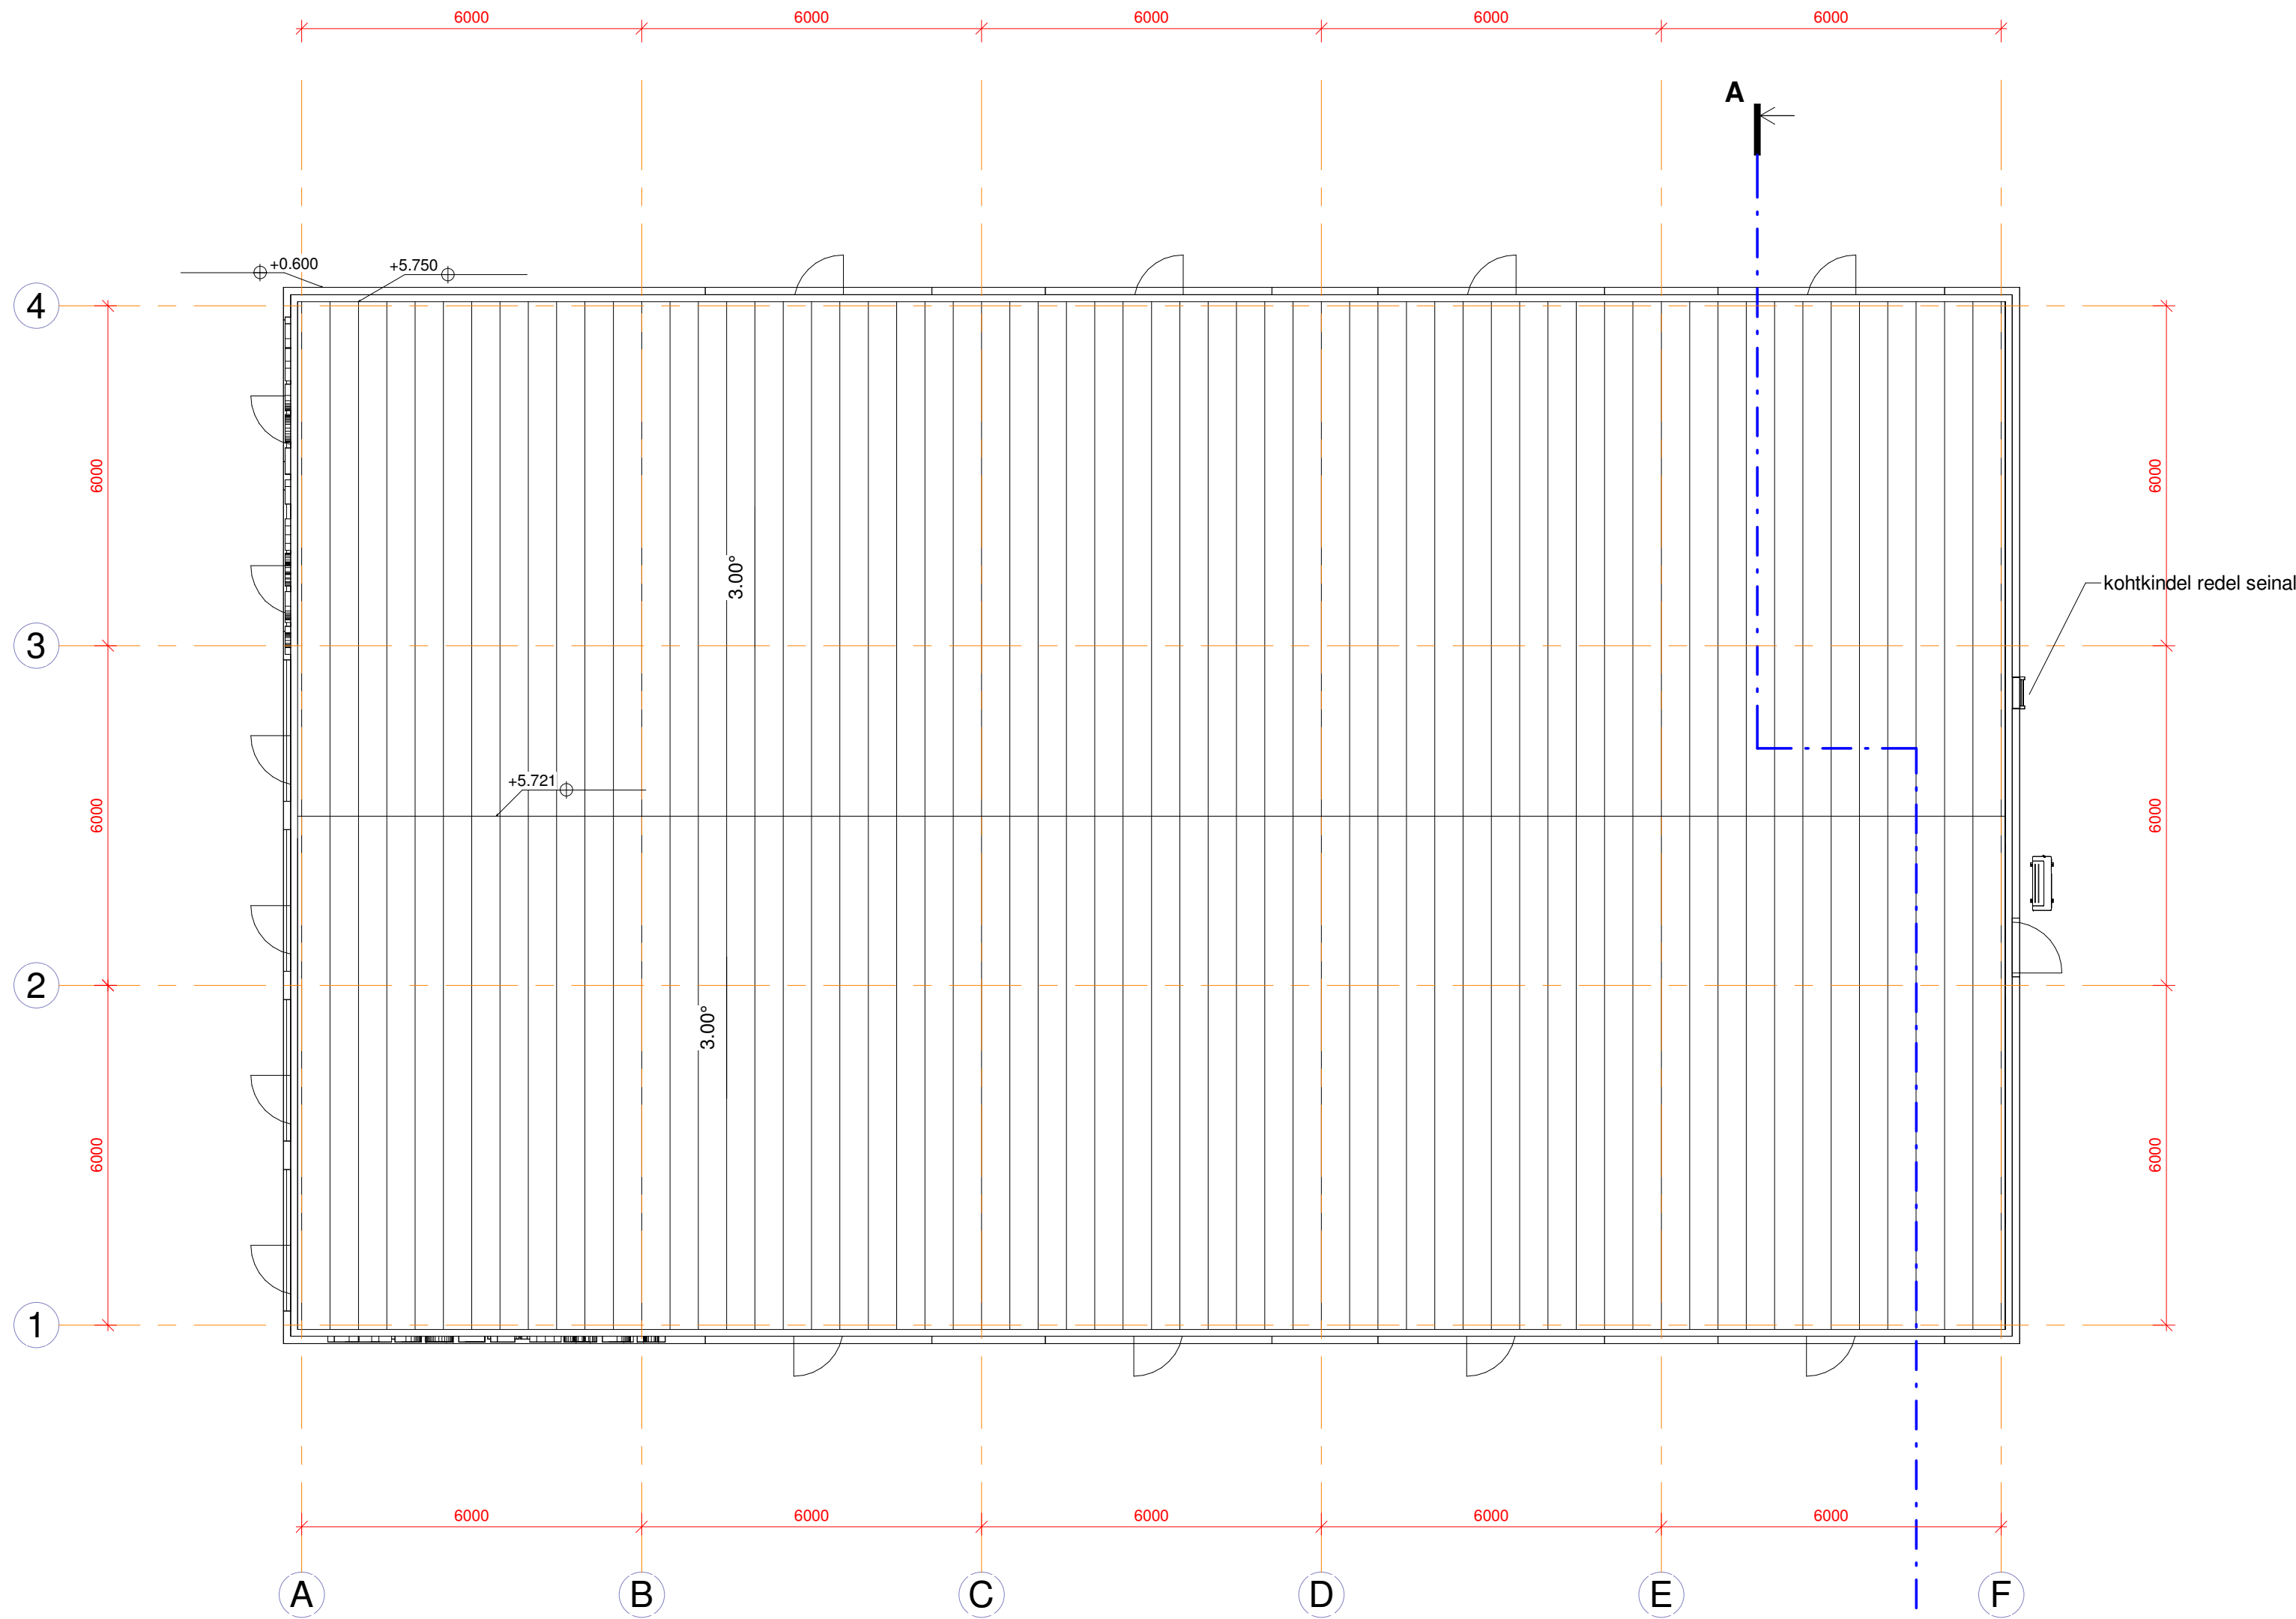

Katuse plaan
1 : 100

Töö nimetus: VIILHALL		Objekti aadress: Võru linn, Võru maakond	
Koostas:		Muudetud:	Koostatud: 18.nov 2025 a.
Kontrollis:			Töö number: 25081401
Joonise nimetus: Katuse plaan		Mõõtkava: Näidatud joonisel	Lehekülg: AR-5-03
		Stadium: Eelprojekt	

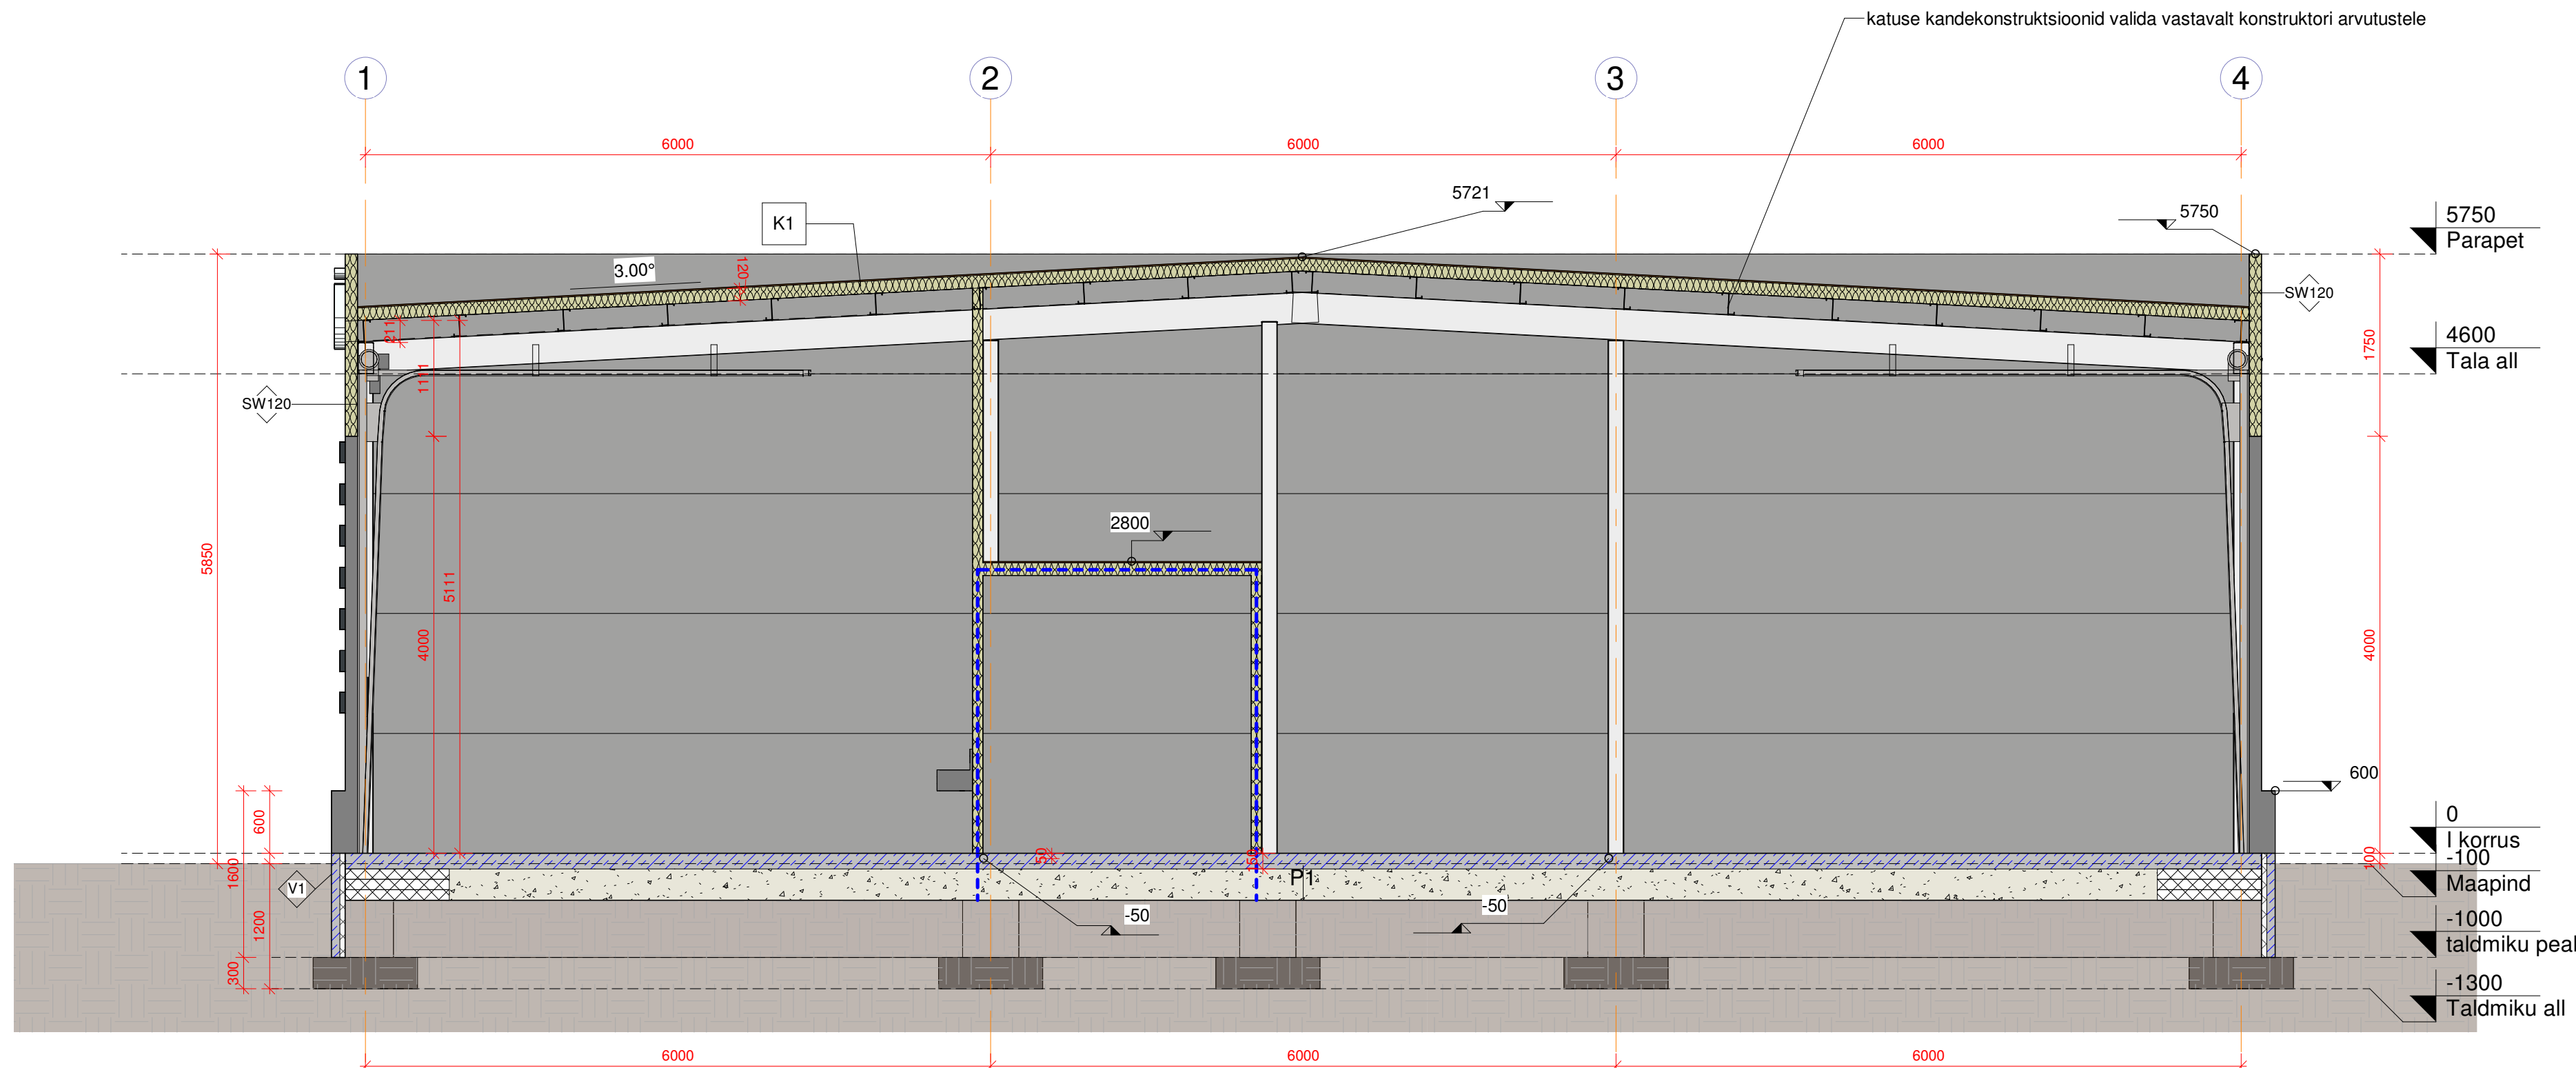

A Lõige A-A
1 : 50

- TÄHIS P1:**
- Armeeritud betoon 150mm
 - Polüetüleenkile 0.2mm
 - Vahtpolüstüreen 300mm (EPS200) perimeetril 1m laiselt
 - Max.150mm kihtidena mehhaaniliselt tihendatud killustikalus 300mm
 - Mehhaaniliselt tihendatud kruus/liiv kuni kandva pinnaseni


- TÄHIS K1:**
- SW katusepaneel 120mm
 - Z-profiil 200mm
 - Terasest kandetalad h=300mm (lahendus vastavalt konstruktiivsele projektile)

TINGMÄRGID


----- Tuletõkkeseptsiooni piir EI30

Põrandate ja katuste
konstruktsioonikihid
1 : 20

Töö nimetus:	VIIHALL	Objekti aadress:	Võru linn, Võru maakond
Koostas:		Muudetud:	Kõostatud: 18.nov. 2025 a.
Kontrollis:		Mõõtkava:	Lehekülj: AR-6-01
Joonise nimetus:	Lõige A-A ja konstruktsioonikihid	Stadium:	Eelprojekt

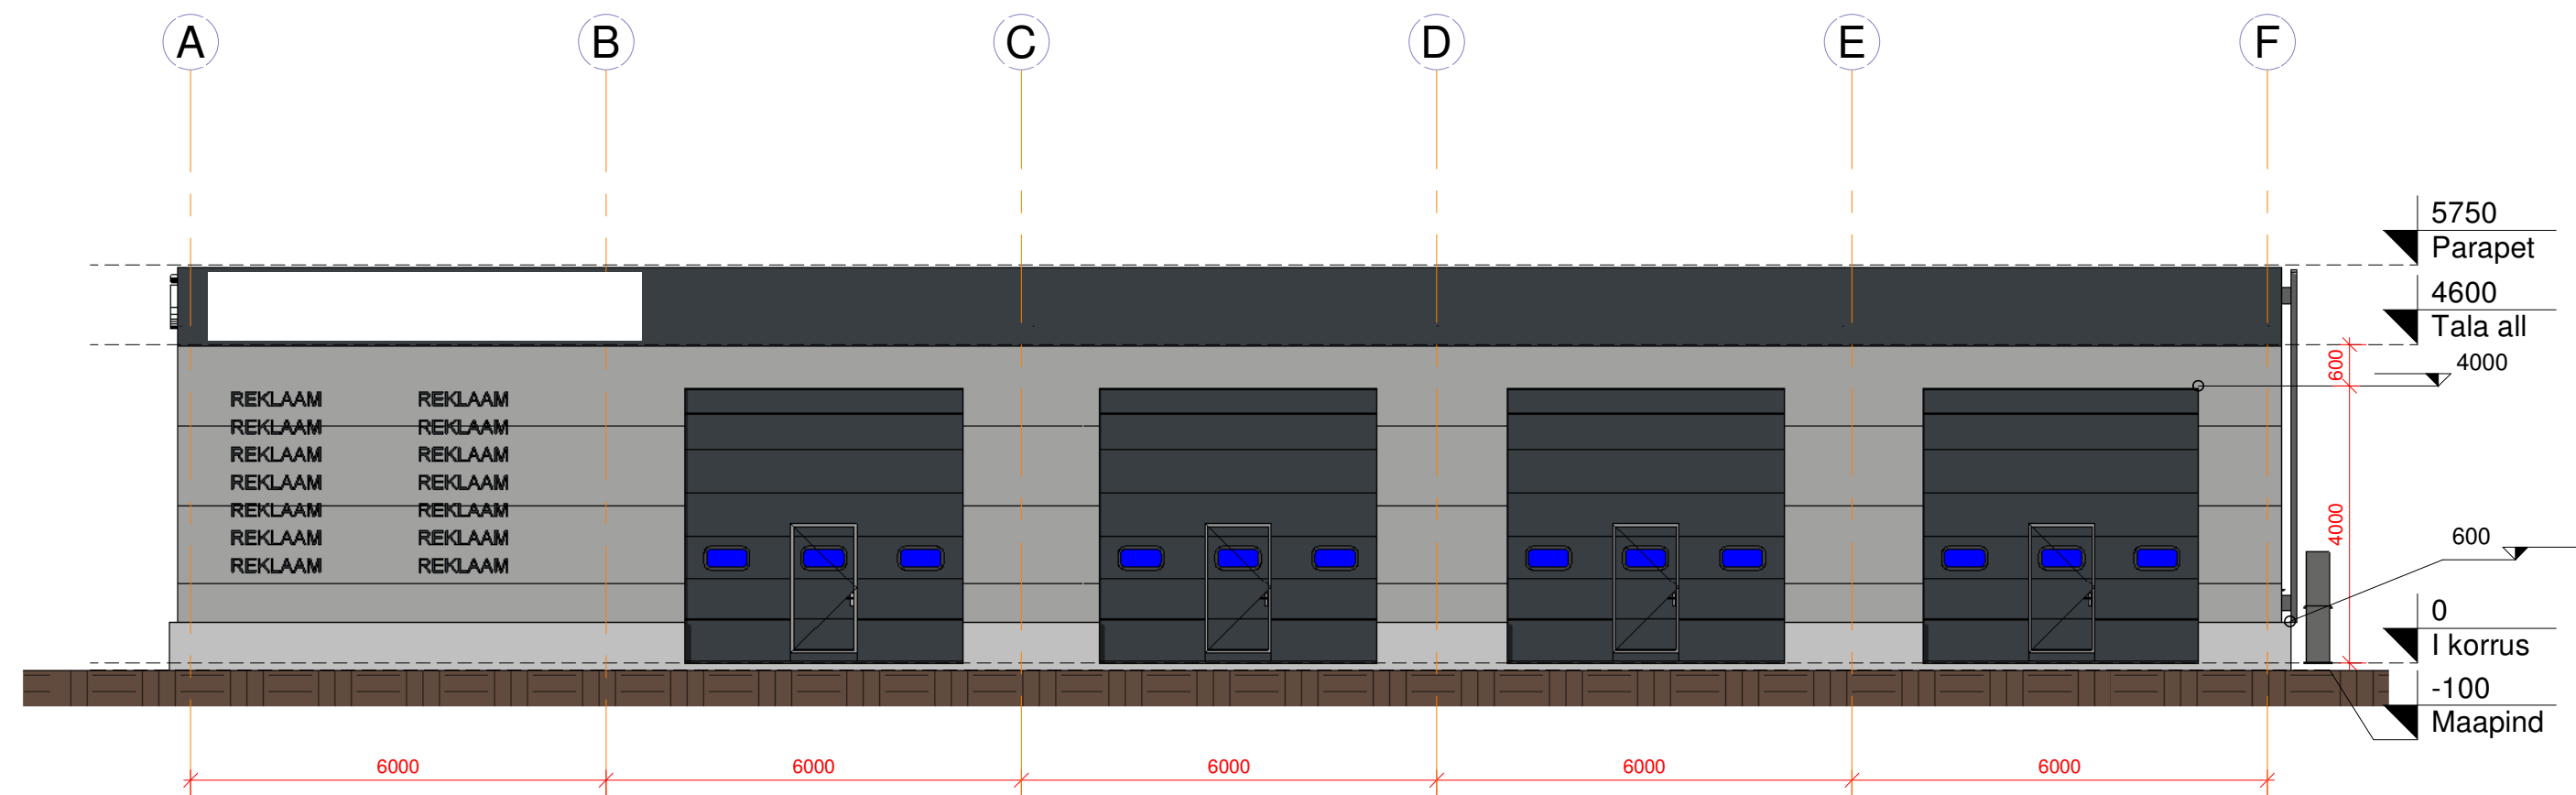


1 A-F
1 : 100

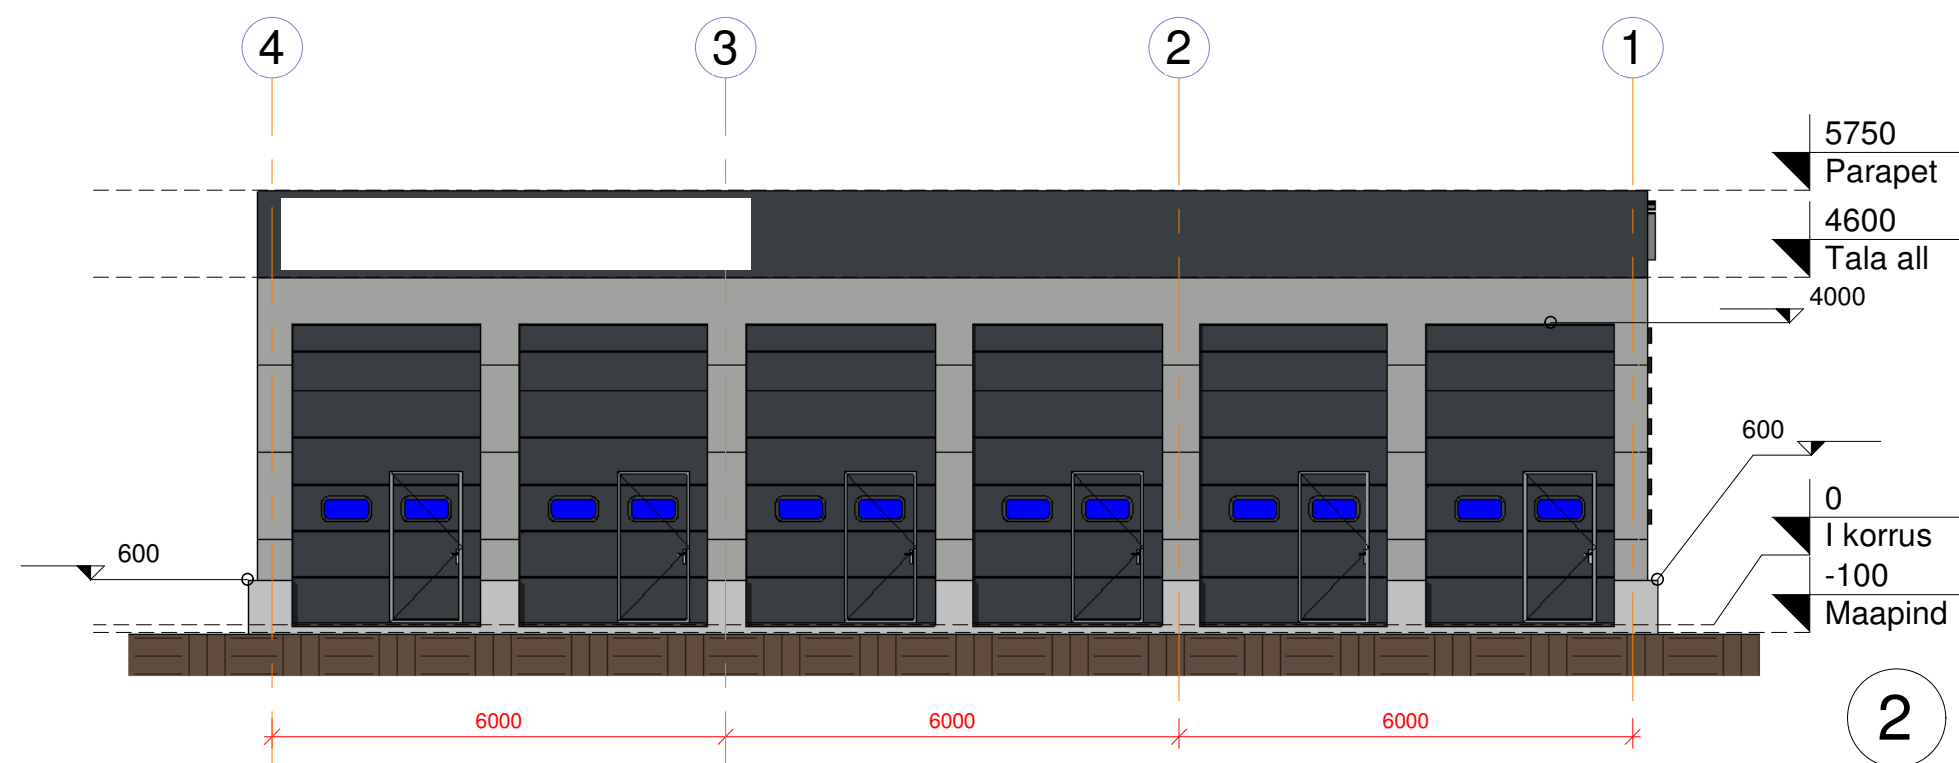


2 4-1
1 : 100

Töö nimetus: VIILHALL		Õhikiti aadress: Võru linn, Võru maakond	
Koostas:	Muudetud:	Koostatud: 18.nov 2025.a.	Töö number: 25081401
Kontrollis:			
Joonise nimetus: Välisvaated A-F ja 4-1		Mõõtkava: Näidatud joonisel	Lehekülg: AR-6-02
			Stadium: Eelprojekt

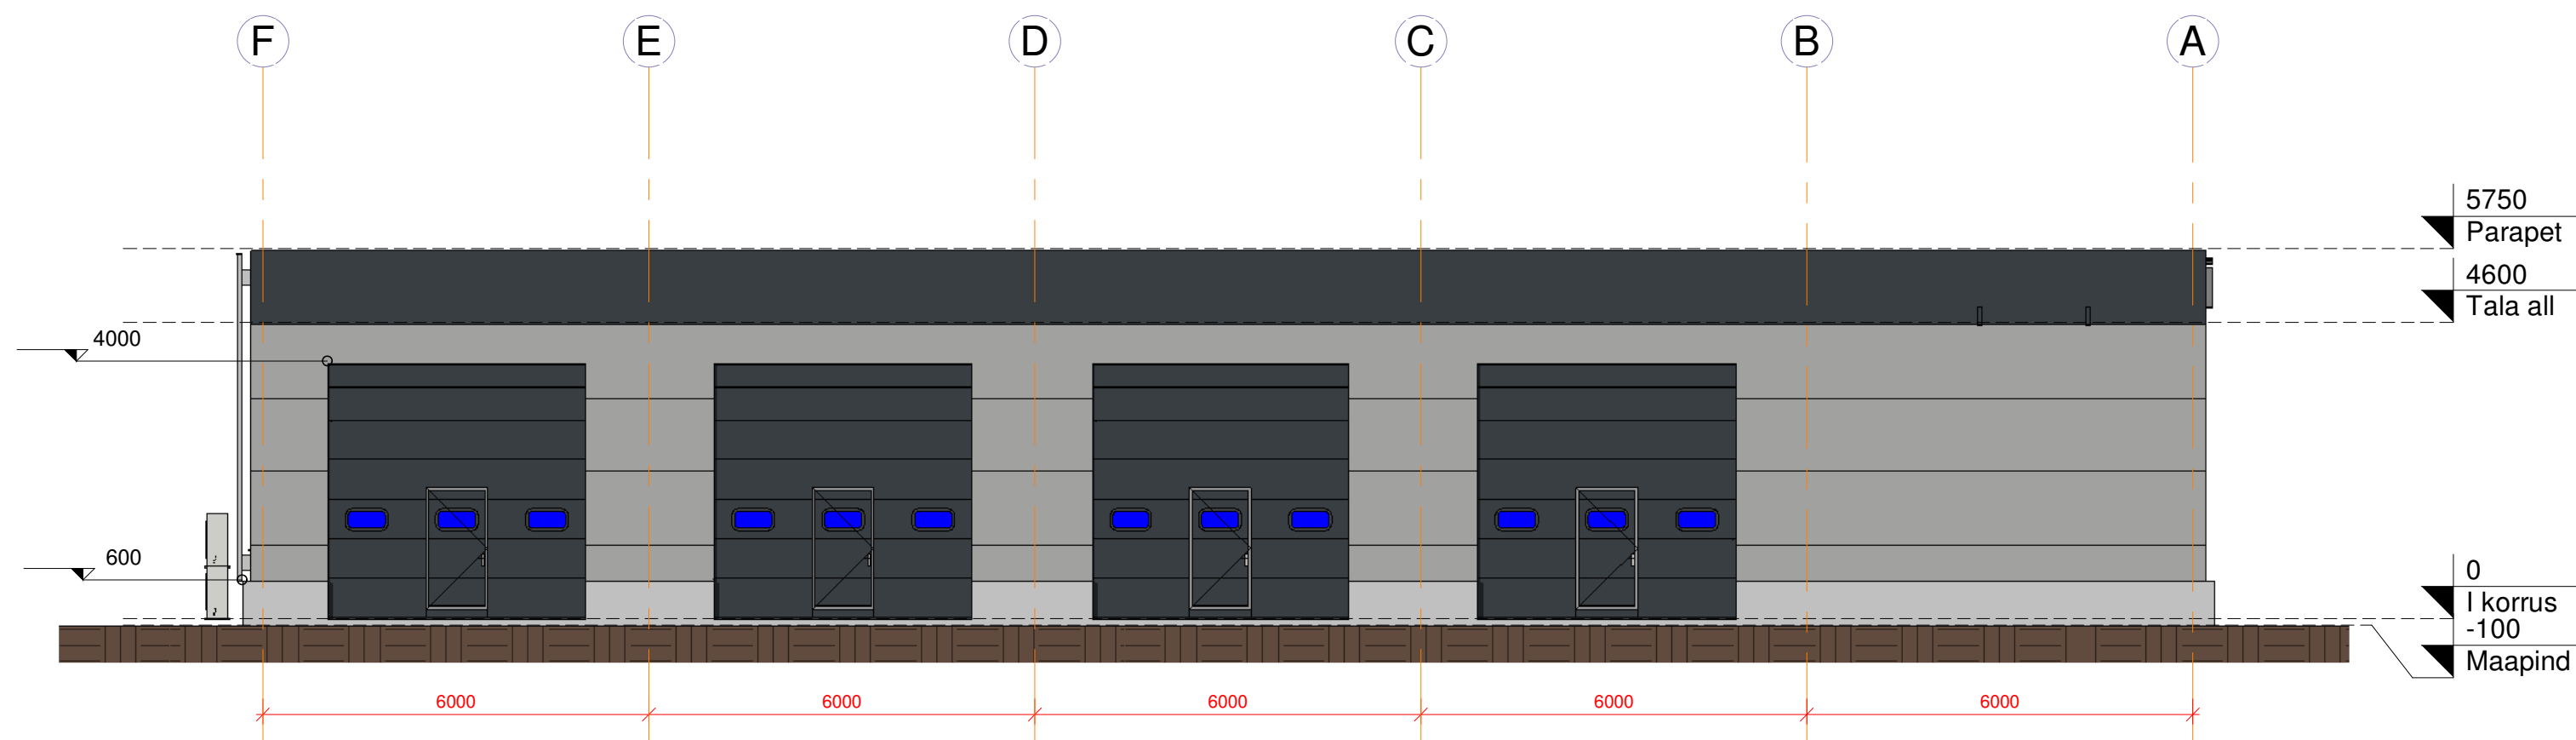

1 F-A
1 : 100

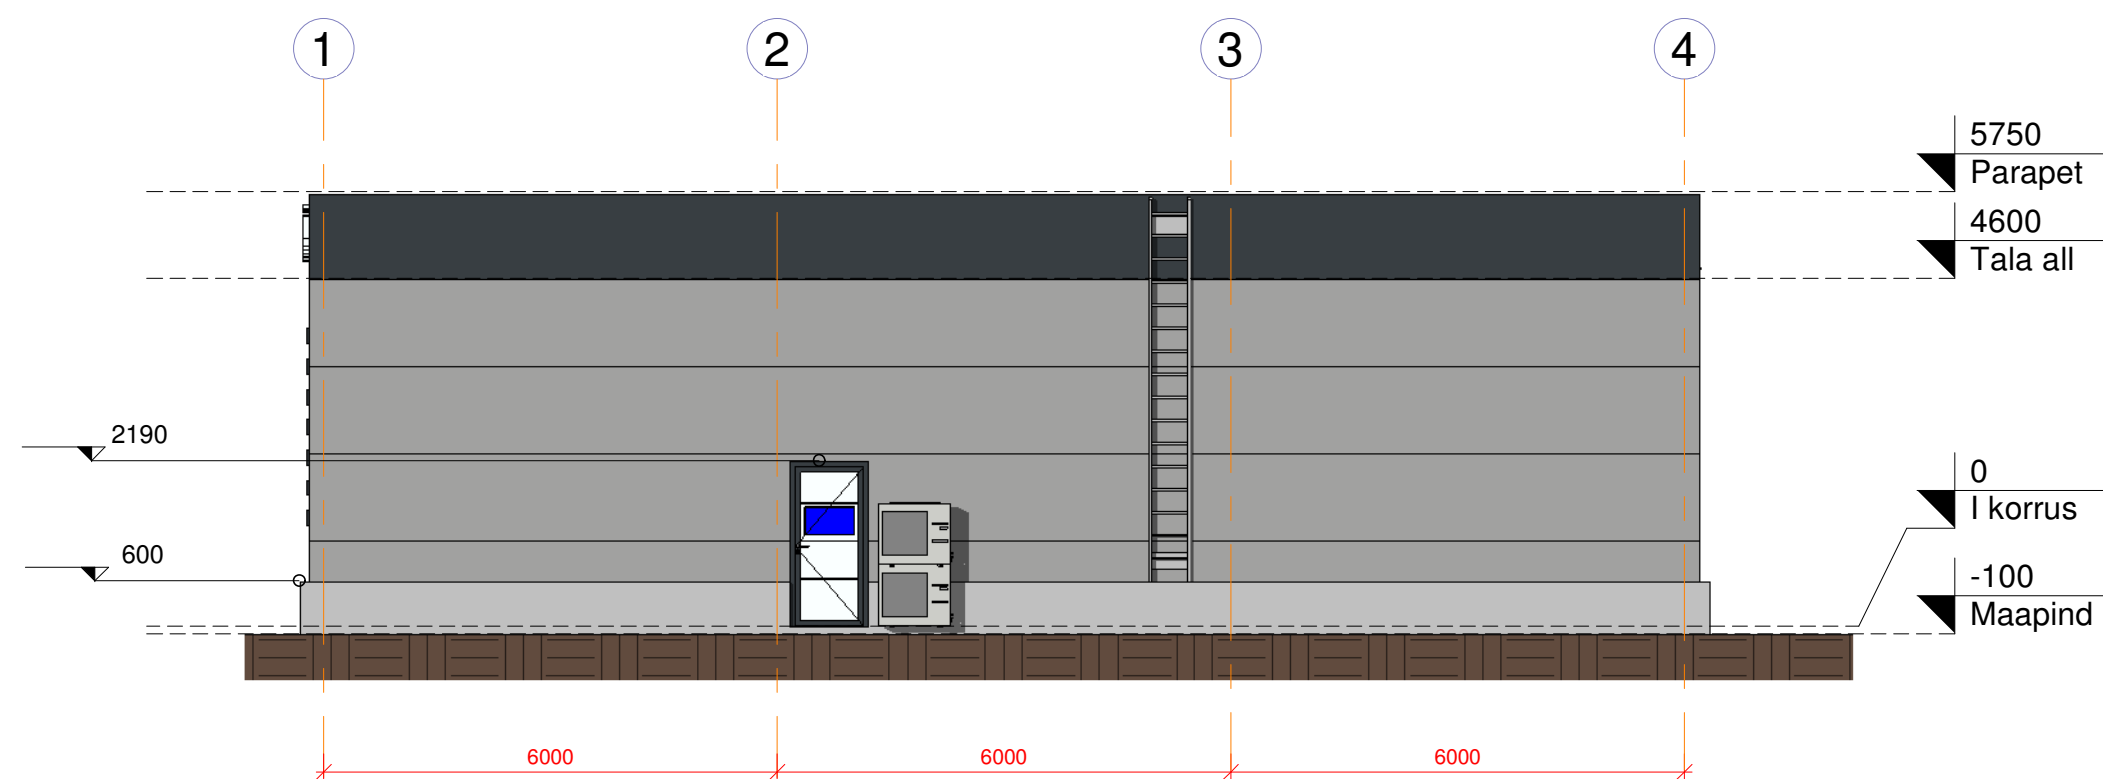

2 1-4
1 : 100

Töö nimetus: VIILHALL		Objekti aadress: Võru linn, Võru maakond	
Koostas:		Muudetud:	Koostatud: 18.nov 2025 a.
Kontrollis:			Töö number: 25081401
Joonise nimetus: Välisvaated F-A ja 1-4		Mõõtkava: Näidatud joonisel	Lehekülg: AR-6-03
		Stadium: Eelprojekt	

Seinte mahud				
Konstruksioon	Paksus	Pindala	Maht	Seina tähis
SW100 - Sandwich seinapaneel 100mm	100	623.5 m²	62 m³	SW100
SW120 - Sandwich seinapaneel 120mm 2	120	367.9 m²	44 m³	SW120
V1 - soklipaneel bet 80mm + eps120 50mm	130	128.1 m²	17 m³	V1
Grand total: 20		1119.6 m²	123 m³	

Ruumide eksplikatsioon						
Pos.nr	Ruumi nimetus	Otstarve	Korrus	Pindala	Perimeeter	Maht
Mitteeluruum						
01	Ruum	Mitteeluruum	I korrus	18.6 m²	18.4 m	97 m³
02	Ruum	Mitteeluruum	I korrus	17.8 m²	18.1 m	95 m³
03	Ruum	Mitteeluruum	I korrus	17.8 m²	18.1 m	98 m³
04	Ruum	Mitteeluruum	I korrus	17.8 m²	18.1 m	98 m³
05	Ruum	Mitteeluruum	I korrus	17.8 m²	18.1 m	95 m³
06	Ruum	Mitteeluruum	I korrus	18.6 m²	18.4 m	97 m³
07	Ruum	Mitteeluruum	I korrus	34.8 m²	23.6 m	183 m³
08	Ruum	Mitteeluruum	I korrus	34.8 m²	23.6 m	183 m³
09	Ruum	Mitteeluruum	I korrus	33.3 m²	23.1 m	176 m³
10	Ruum	Mitteeluruum	I korrus	36.3 m²	24.1 m	191 m³
11	Ruum	Mitteeluruum	I korrus	68.0 m²	36.6 m	365 m³
12	Ruum	Mitteeluruum	I korrus	68.6 m²	35.6 m	369 m³
13	Ruum	Mitteeluruum	I korrus	71.7 m²	36.1 m	385 m³
14	Ruum	Mitteeluruum	I korrus	71.7 m²	36.1 m	385 m³
				527.8 m²	347.9 m	2817 m³
Tehnoruum						
15	Kilbiruum / teh.ruum	Tehnoruum	I korrus	6.2 m²	10.0 m	17 m³
				6.2 m²	10.0 m	17 m³
				534.0 m²	357.9 m	2834 m³

Põrandate mahutabel			
Tähis	Konstruksioon	Pindala	Maht
P1	P1 - Põrand 150mm bet ja eps 200mm	560.3 m²	252 m³
		560.3 m²	252 m³


Katuste mahutabel		
Tähis	Pindala	Maht
K1 - Sandwich katusepaneel 120mm		
K1	554.9 m ²	75 m ³
	554.9 m ²	75 m ³

Uste spetsifikatsioon					
Kogus	Laius	Kõrgus	Tulekindlus	Tähis	Kirjeldus
8	4000	4000	REI 60	U1	
1	900	2100	REI 60	U2	
6	2500	4000	REI 60	U2	
15					


Ehitusalune pind		
Nimetus	Pind	Perimeeter
Ehitisealune pind	558.9 m²	97.6 m
		558.9 m²



1 Perspektiivne vaade 1

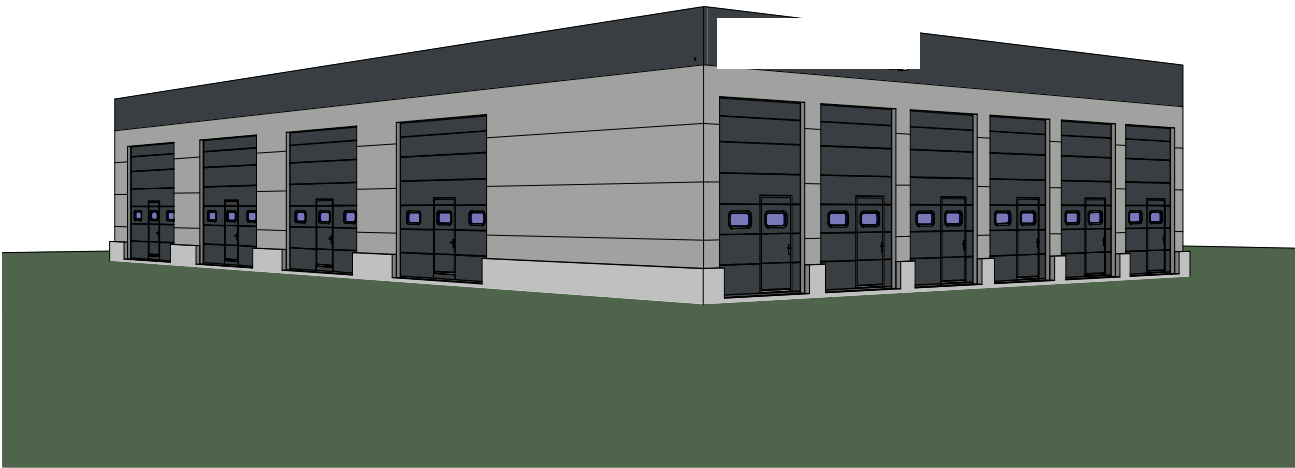

2 Perspektiivne vaade 2

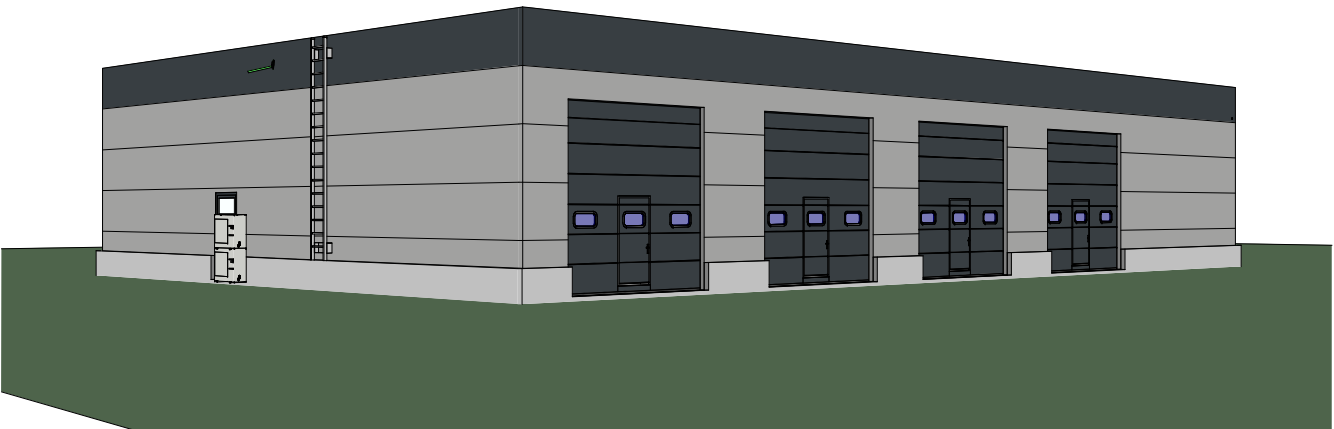

3 Perspektiivne vaade 3



4 Perspektiivne vaade 4

Töö nimetus: VIILHALL		Õhikiti aadress: Võru linn, Võru maakond	
Koostas:	Muudetud:	Koostatud: 18.nov 2025 a.	Töö number: 25081401
Kontrollis:			
Joonise nimetus: Perspektiivsed vaated	Mõõtkava: Näidatud joonisel	Lehekülg: AR-8-01	Stadium: Eelprojekt