



HOONE RUUMIKUJU
VÄLISPIIRI KOORDINAADID:
L-EST SÜSTEEMIS

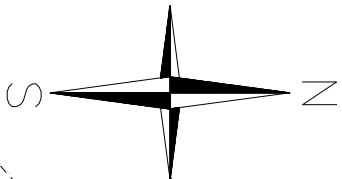

HOONETE EKSPLIKATSIOON:

① PROJ. ÜKSIKELAMU

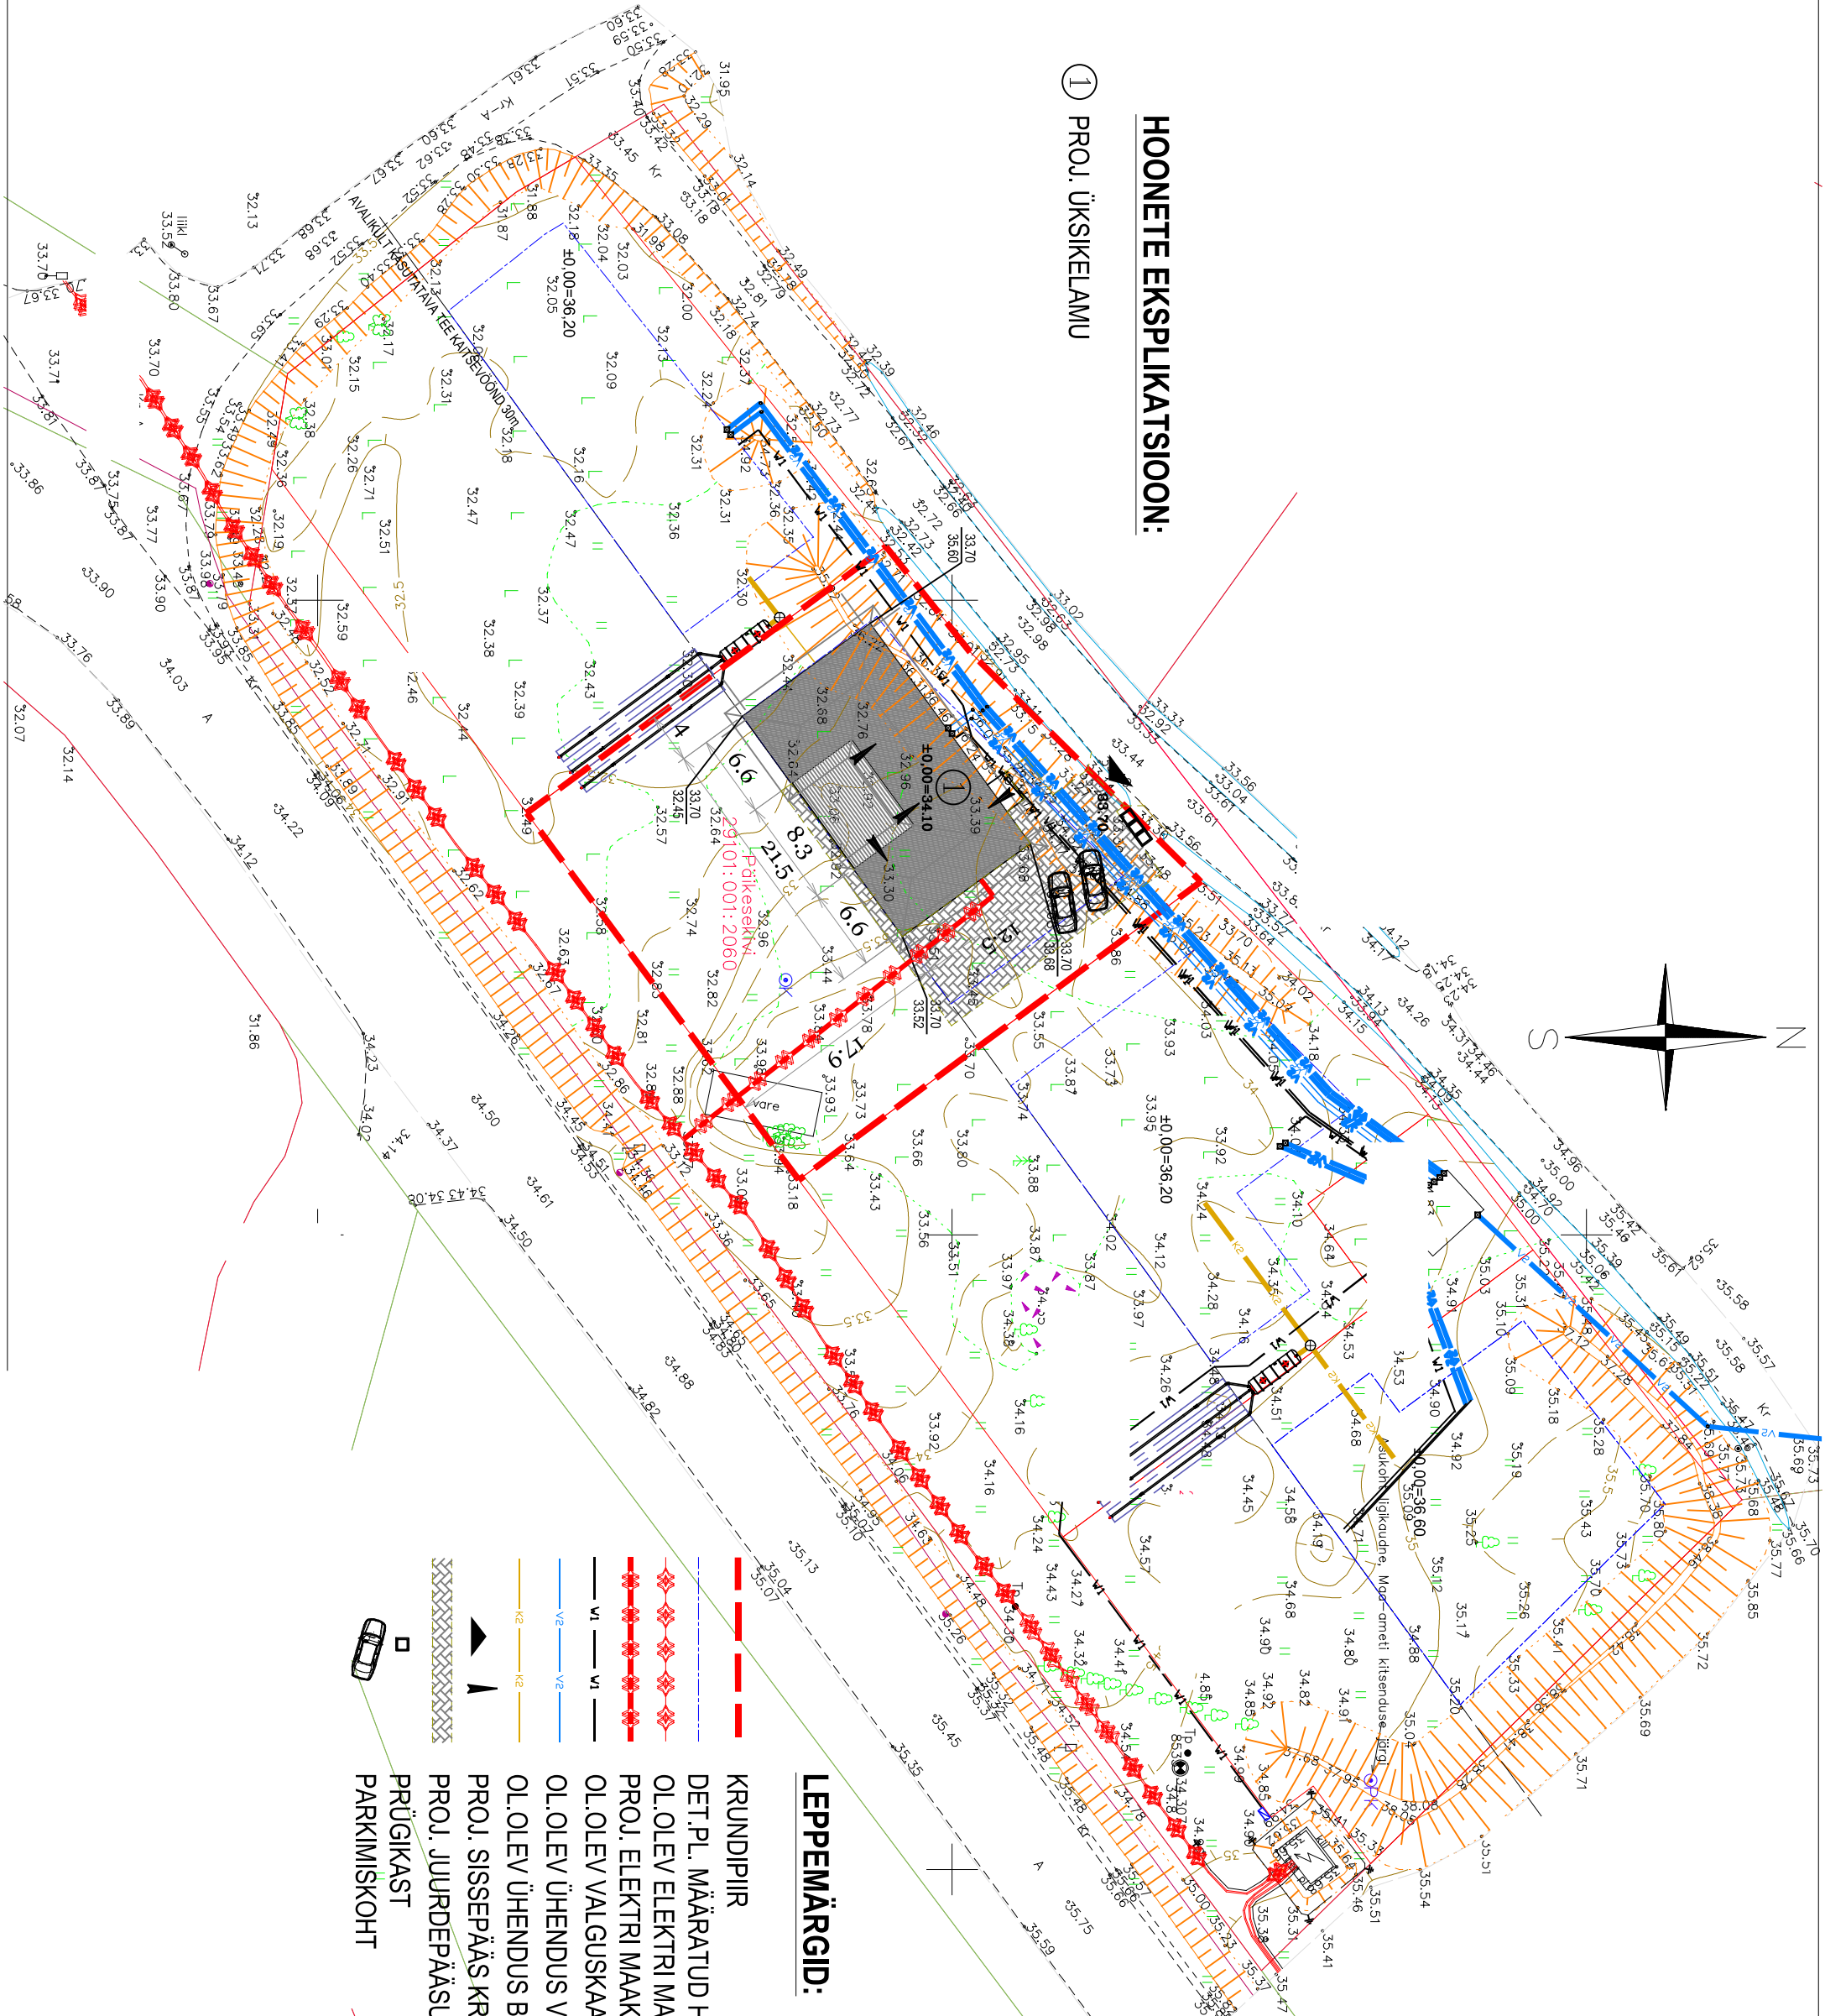

TEHNILISED ANDMED:

KRUNDI PINDALA	1299,0m ²
EHITISEALUNE PINDALA	216,8m ²
TÄSEHITUSE PROTSENT	16,7
HALJASALA PROTSENT (858,9m ²)	66
HOONE SULETUD NETOPIND	169,2m ²
KORRUSTE ARV	1
MAAPEALSE OSA KÕRGUS	5,2m
SÜGAVUS	0m
DIIVIJUS	21,4m
	12,4m
	901m ³
	169,2m ²

LEPPEMÄRGID: KOETAV PIND

- KRUNDPIIR
- DET.PL. MÄÄRATUD HOONESTUSALA
- OL.OLEV ELEKTRI MAAKABEL
- PROJ. ELEKTRI MAAKABEL
- OL.OLEV VALGUSKABEL (proj. hooneeni)
- OL.OLEV ÜHENDUS VEETRASSIGA (proj. hooneeni)
- OL.OLEV ÜHENDUS BIOPUHASTIGA (proj. hooneeni)
- PROJ. SISSEPÄÄS KRUNDILE/HOONESSE
- PROJ. JUURDEPÄÄSUTEE, PARKIMISALA- TEEKATE SILUTUSKIVI
- PRÜGIKAST
- PARKIMISKOHT