


Vaade põhjast

Vaade läänest

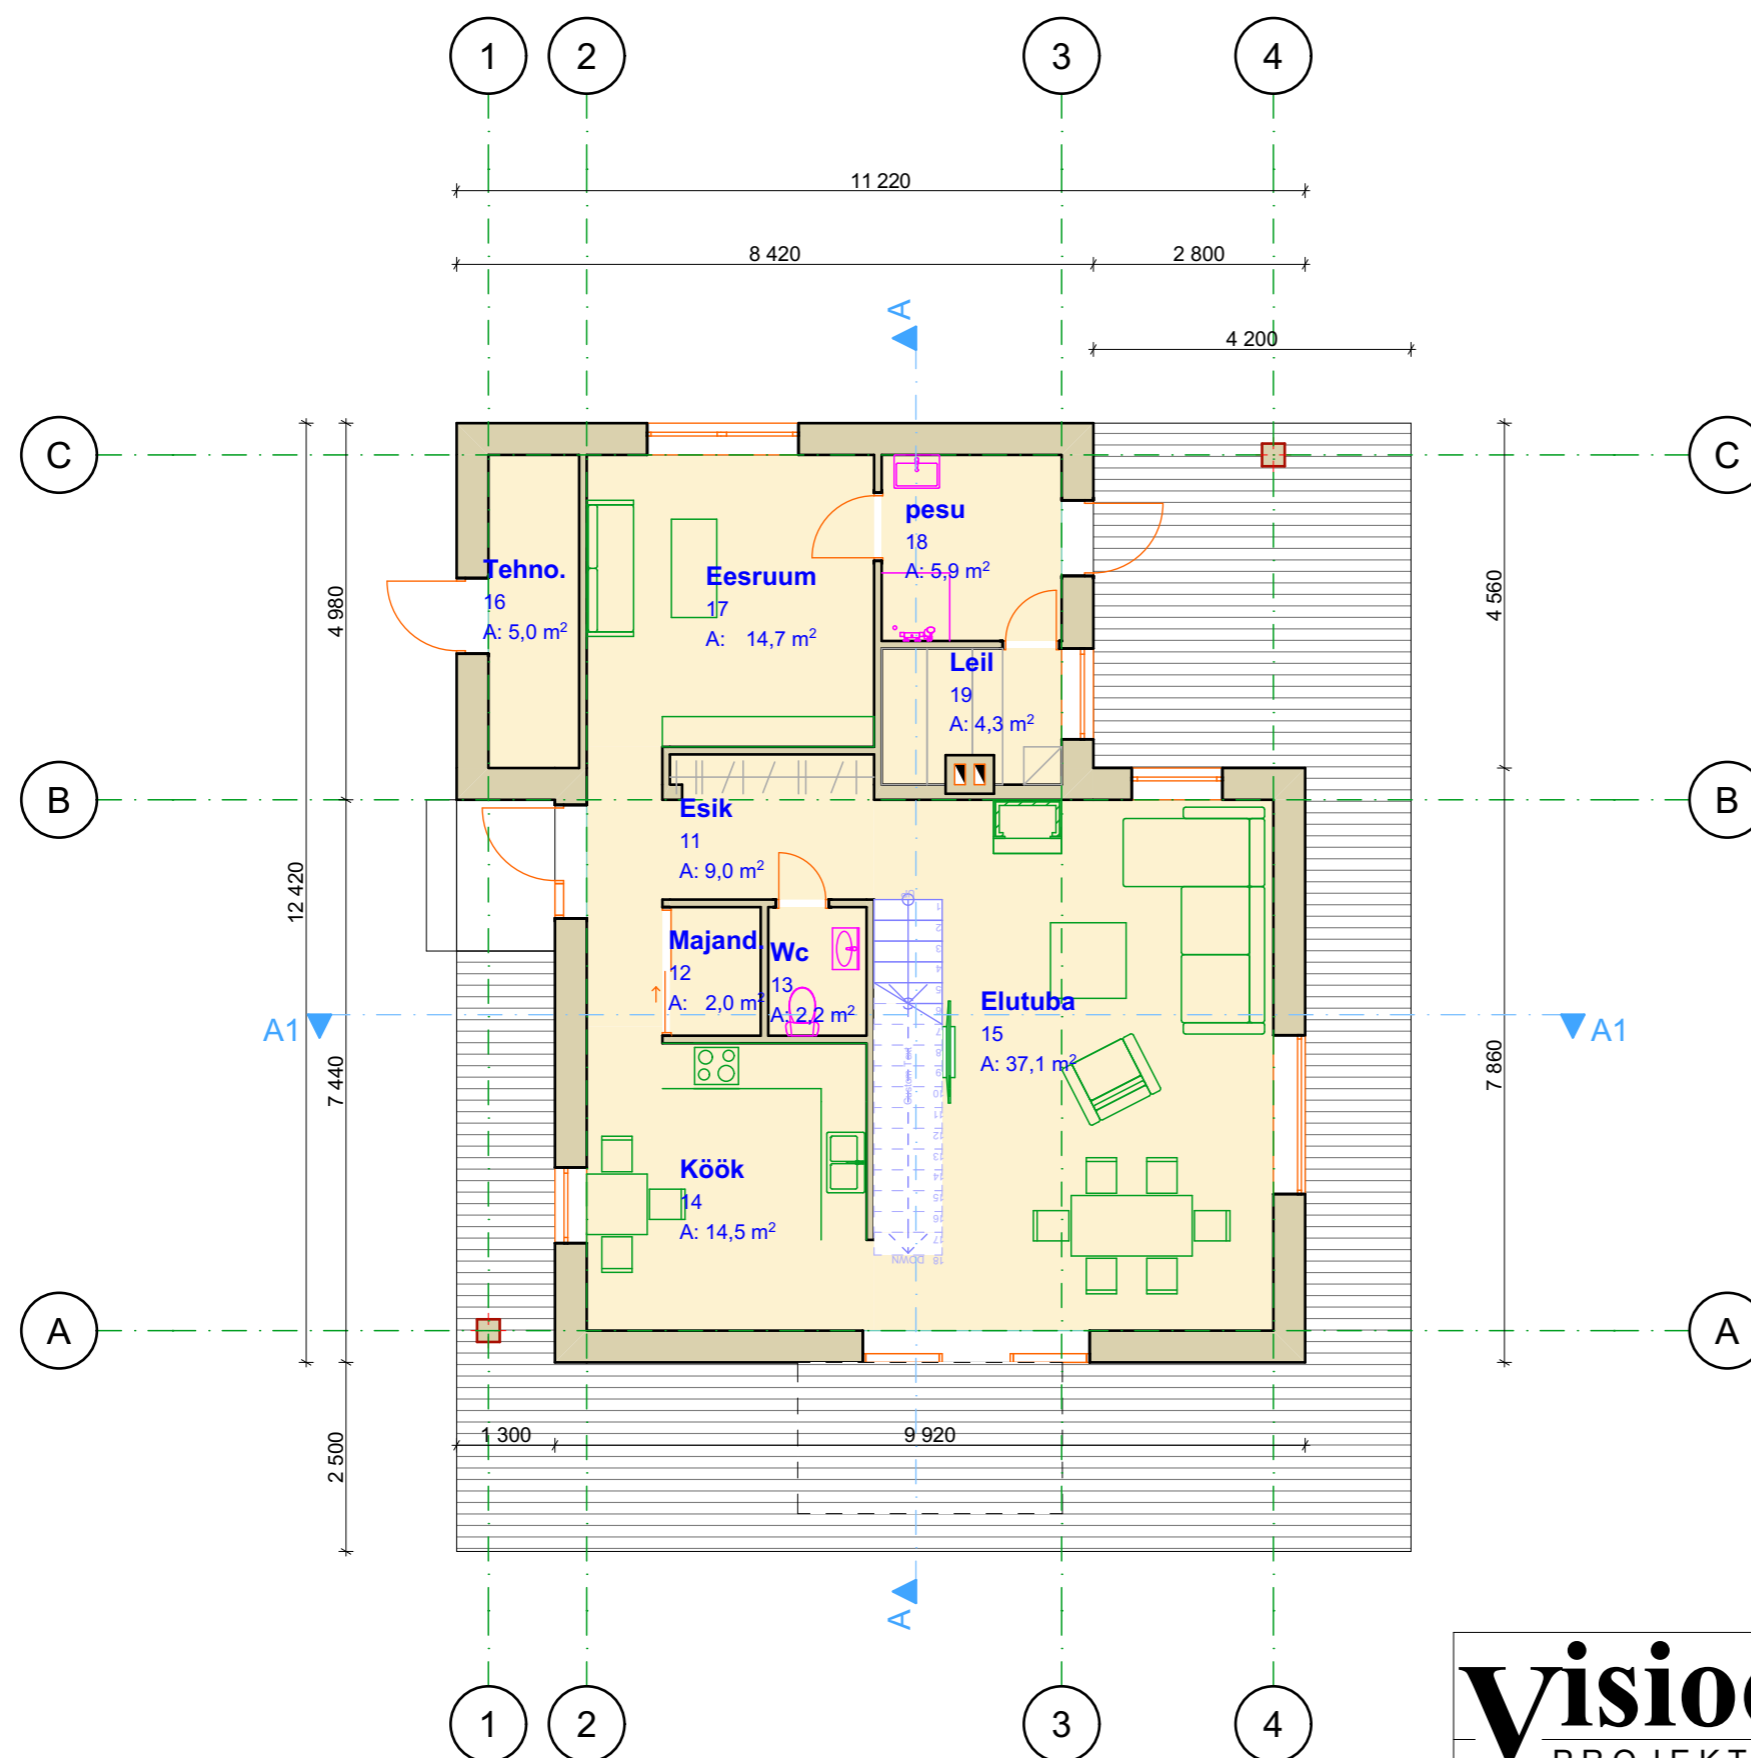

Vaade lõunast

RUUMID

Number	Nimetus	SNP
11	Esik	9,0
12	Majand.	2,0
13	Wc	2,2
14	Köök	14,5
15	Elutuba	37,1
16	Tehno.	5,0
17	Eesruum	14,7
18	pesu	5,9
19	Leil	4,3
21	Trepihall	8,3
22	Sanruum	6,0
23	Sanruum	6,6
24	Magamistuba	11,3
25	Magamistuba	12,1
26	Magamistuba	17,1
		156,1 m ²

Märkus: Ehitamine lubatud tööjooniste järgi

visioon
PROJEKT

Osaühing Visioonprojekt
Kivinuki tee 5 Rae k. Rae v. Harjumaa 75310
MTR EP 10481526-0001
+372 50 17159
www.visioonprojekt.eu
loona@visioonprojekt.eu

Liblika tn 11, Kristiine linnaosa, Tallinn, Harju maakond

Üksikelamu ehitusprojekt

vastutav arhitekt:
Loona Lepp
/digiallkirjastatud/

1k plaan
M 1:100

töö nr. 20210626

arhitektid:
Kaarel Mölder
Loona Lepp

2.07.2021

staadium ESKIIS

20210626_EP_AR-5-01_1Kplaan