


Vaade põhjast ▼

Vaade läänest ▼

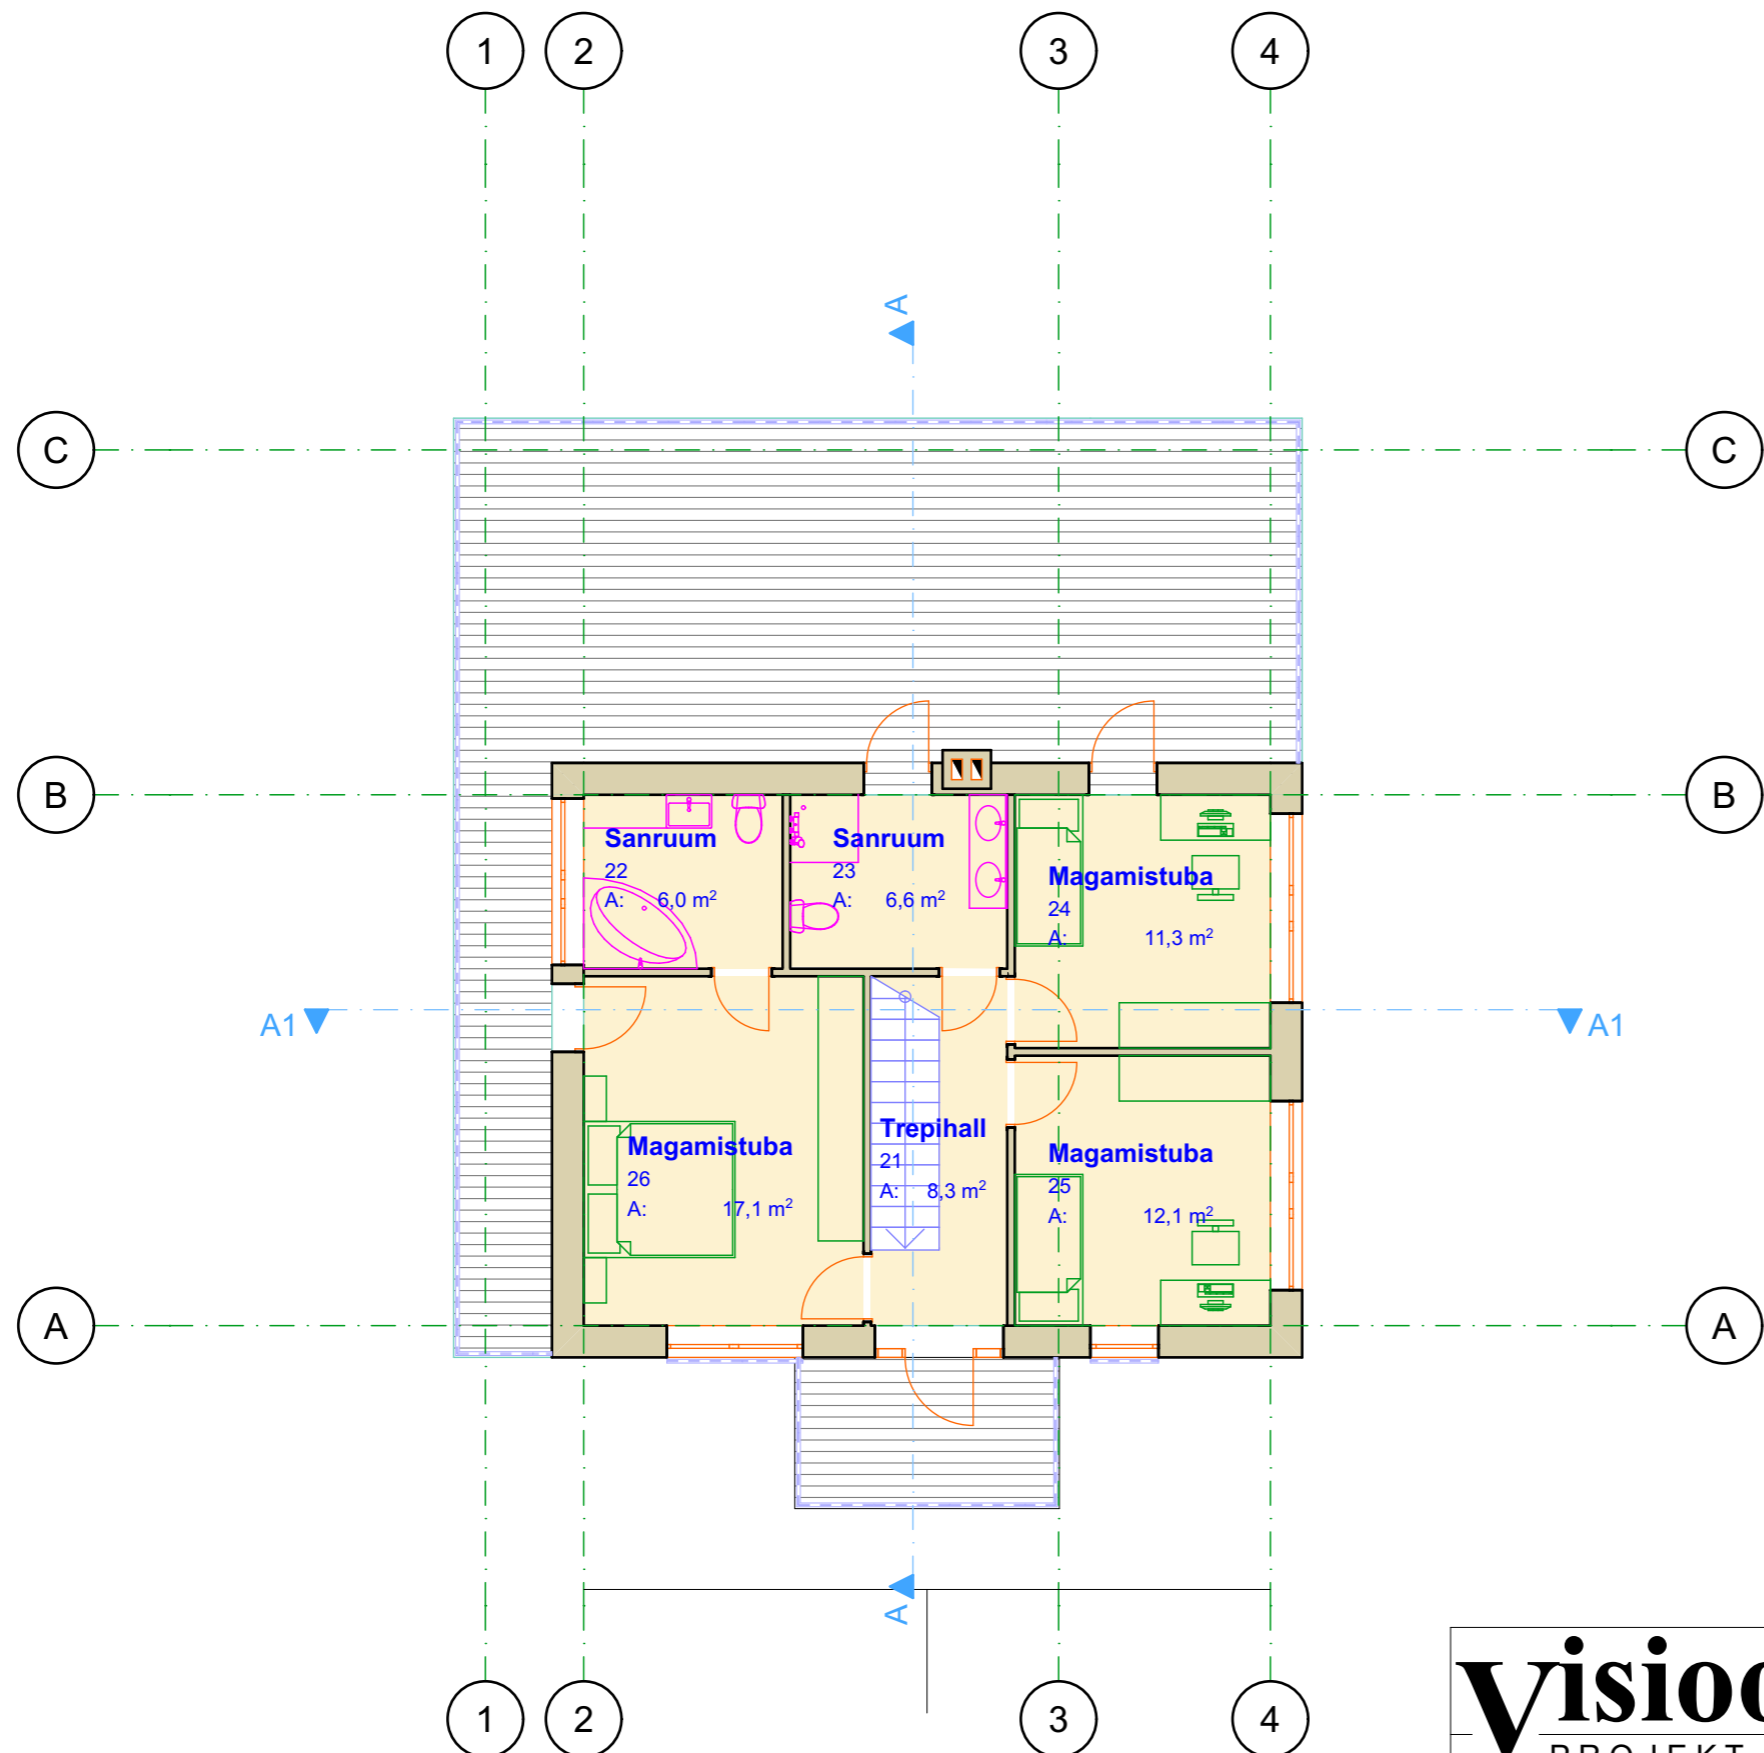

▲ Vaade lõunast

Märkus: Ehitamine lubatud tööjooniste järgi

<p>Osühing Visioonprojekt Kivinuki tee 5 Rae k. Rae v. Harjumaa 75310 MTR EP 10481526-0001 +372 50 17159 www.visioonprojekt.eu loona@visioonprojekt.eu</p>	Liblika tn 11, Kristiine linnaosa, Tallinn, Harju maakond		Üksikelamu ehitusprojekt	
	vastutav arhitekt: Loona Lepp /digiallkirjastatud/	2k plaan M 1:100	töö nr.	20210626
	arhitektid: Kaarel Mölder Loona Lepp	2.07.2021	staadium	ESKIIS
20210626_EP_AR-5-01_2Kplaan				