


Vaade läänest

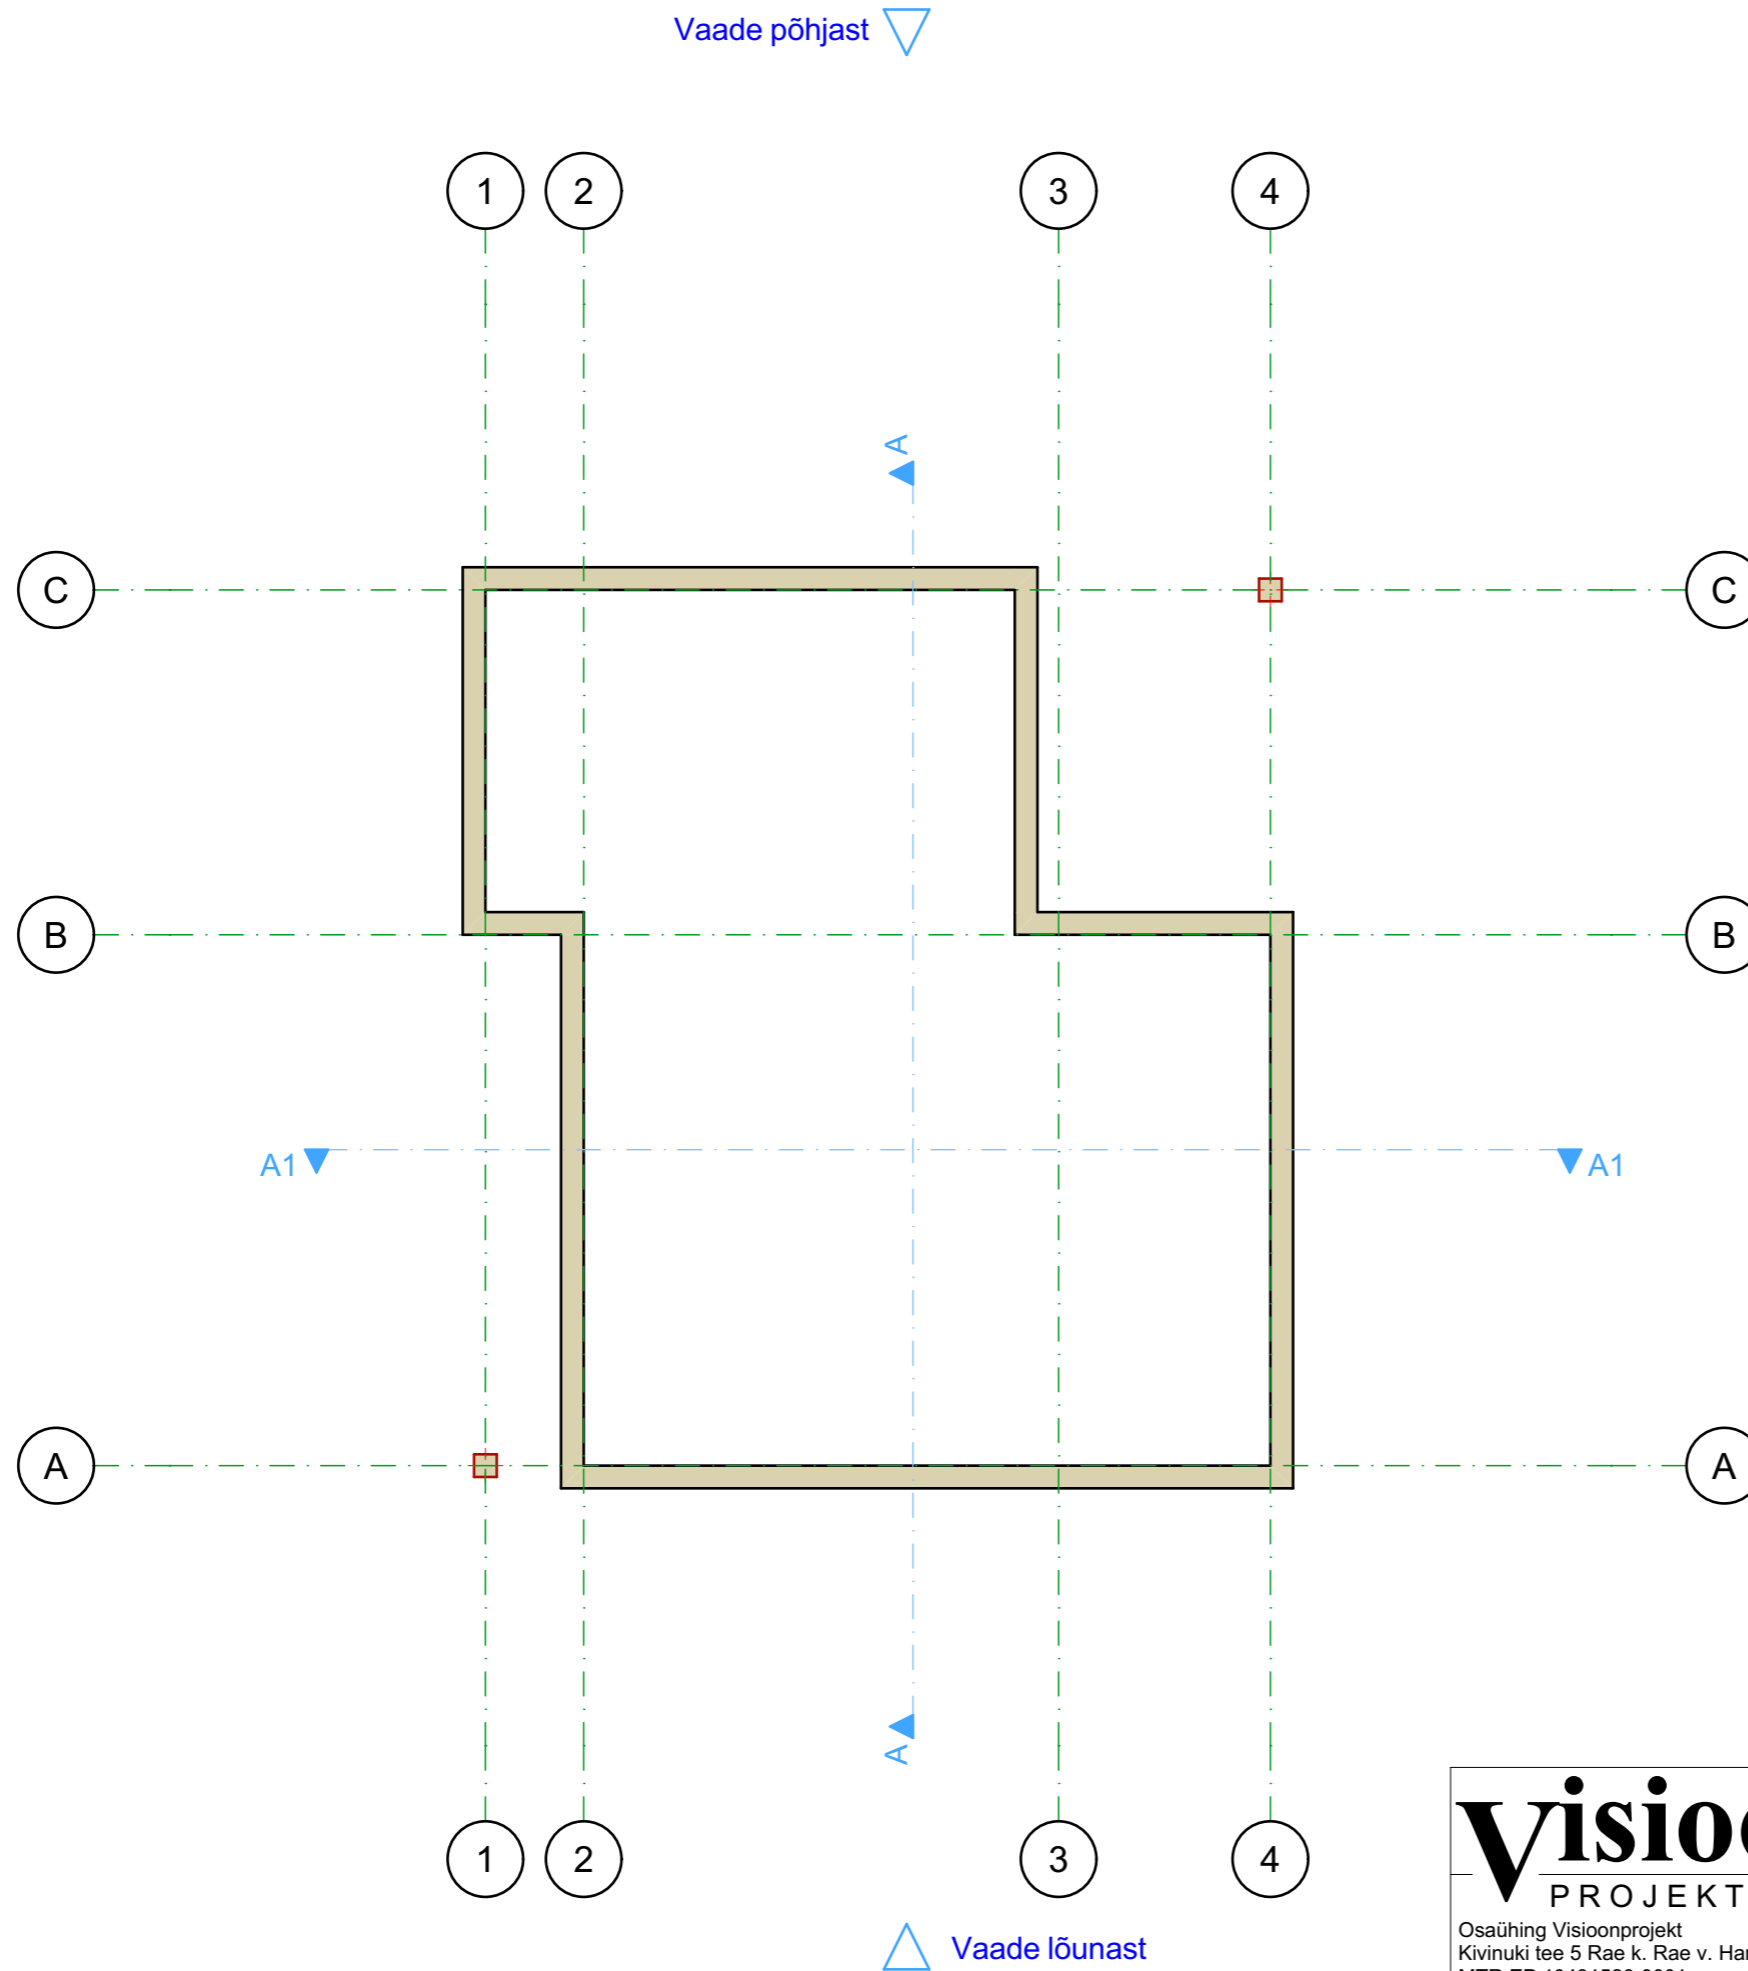

Vaade põhjast

Vaade lõunast

Märkus: Ehitamine lubatud tööjooniste järgi

visioon PROJEKT Osühing Visioonprojekt Kivinuki tee 5 Rae k. Rae v. Harjumaa 75310 MTR EP 10481526-0001 +372 50 17159 www.visioonprojekt.eu loona@visioonprojekt.eu	Liblika tn 11, Kristiine linnaosa, Tallinn, Harju maakond		Üksikelamu ehitusprojekt	
	vastutav arhitekt: Loona Lepp /digiallkirjastatud/	vundamendiplaan M 1:100	töö nr.	20210626
	arhitektid: Kaarel Mölder Loona Lepp		staadium	ESKIIS
	20210626_EP_AR-5-01_vundplaan			