


VAADE 4-1

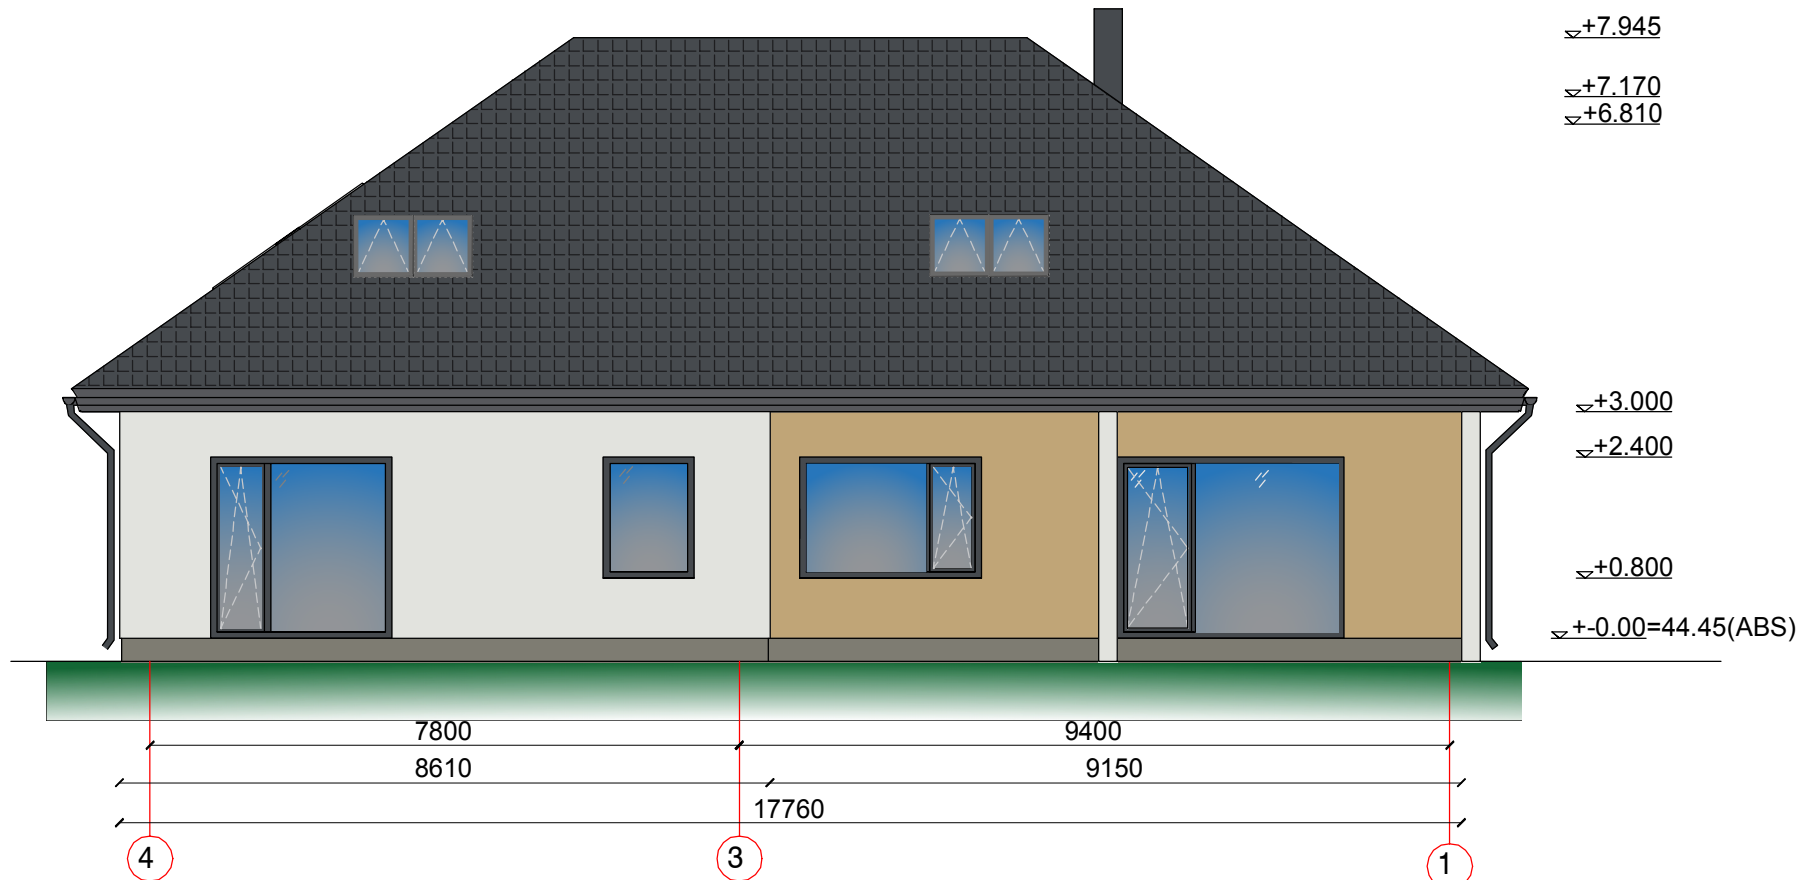

VÄLISVIIMISTLUS:

Konstruksioon

- 1 Sokkel
- 2 Trepp
- 3 Seinad
- 4 Aknaraamid
- 5 Uks
- 6 Räästakast
- 7 Katus
- 8 Sademevee rennid ja torud
- 9 Veeplekid
- 10 Terrass


Viimistlusmaterjal

- betoonkivi/krohv
- betoon
- krohv
- PVC
- puut
- puut
- betoonkivi
- plekk
- plekk
- puidust terrassilaud


Värvitoon

- tumehall (Tikkurila Facade 4978)
- naturaalne hall
- helehall (Tikkurila Facade 4980)
- tumehall (RR23 või Grafiit)
- tumehall (RR23 või Grafiit)
- tumehall (Tikkurila puiduvärv 612X)
- tumehall (RR23)
- tumehall (RR23)
- tumehall (RR23)
- pruun, immutatud

4980

 

4978

 

612X



RR23



Õlitatud puitlaudis

