


VAADE D-A

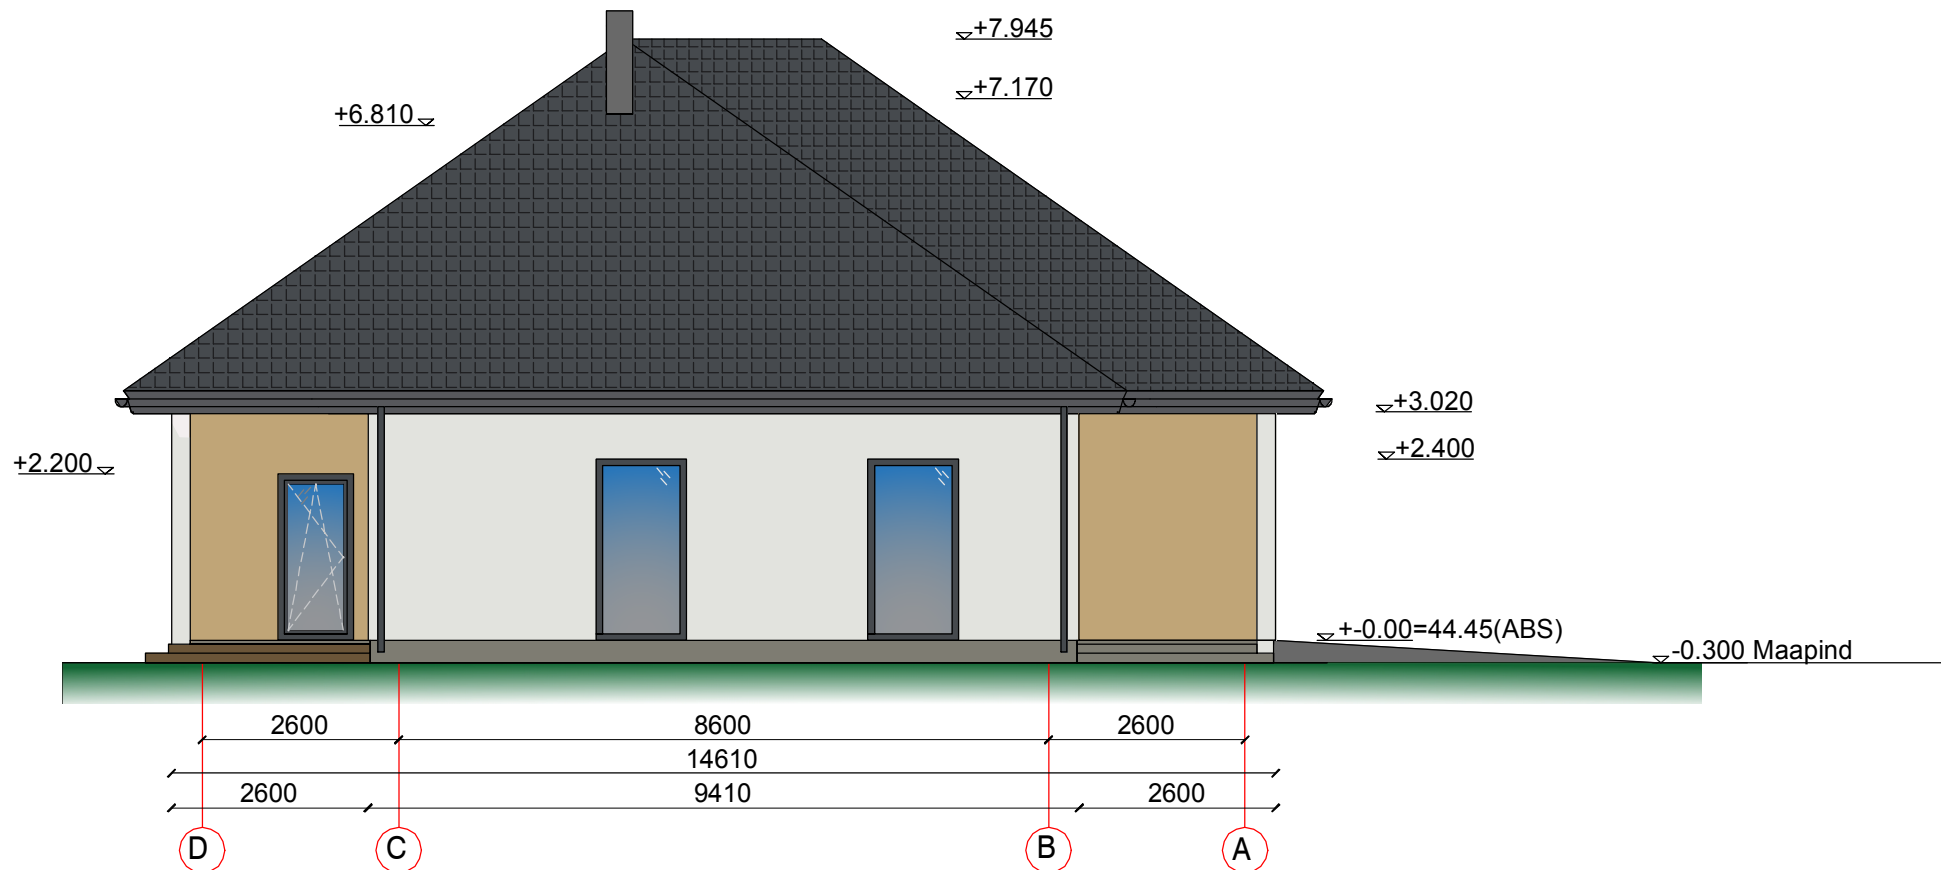

VÄLISVIIMISTLUS:

Konstruksioon

- 1 Sokkel
- 2 Trepp
- 3 Seinad
- 4 Aknaraamid
- 5 Uks
- 6 Räästakast
- 7 Katus
- 8 Sademevee rennid ja torud
- 9 Veeplekid
- 10 Terrass


Viimistlusmaterjal

- õhekrohv
betoon
õhekrohv
PVC
puut
puut
betoonkivi
plekk
plekk
puidust terrassilaud

Värvitoon

- tumehall (Tikkurila Facade 4978)
naturaalne hall
helehall (Tikkurila Facade 4980)
tumehall (RR23 või Grafiit)
tumehall (RR23 või Grafiit)
tumehall (Tikkurila puiduvärv 612X)
tumehall (Protegon tumehall)
tumehall (RR23)
tumehall (RR23)
pruun, immutatud

4980

 

4978



612X



RR23



Õlitatud puitlaudis

