


VAADE 1-4

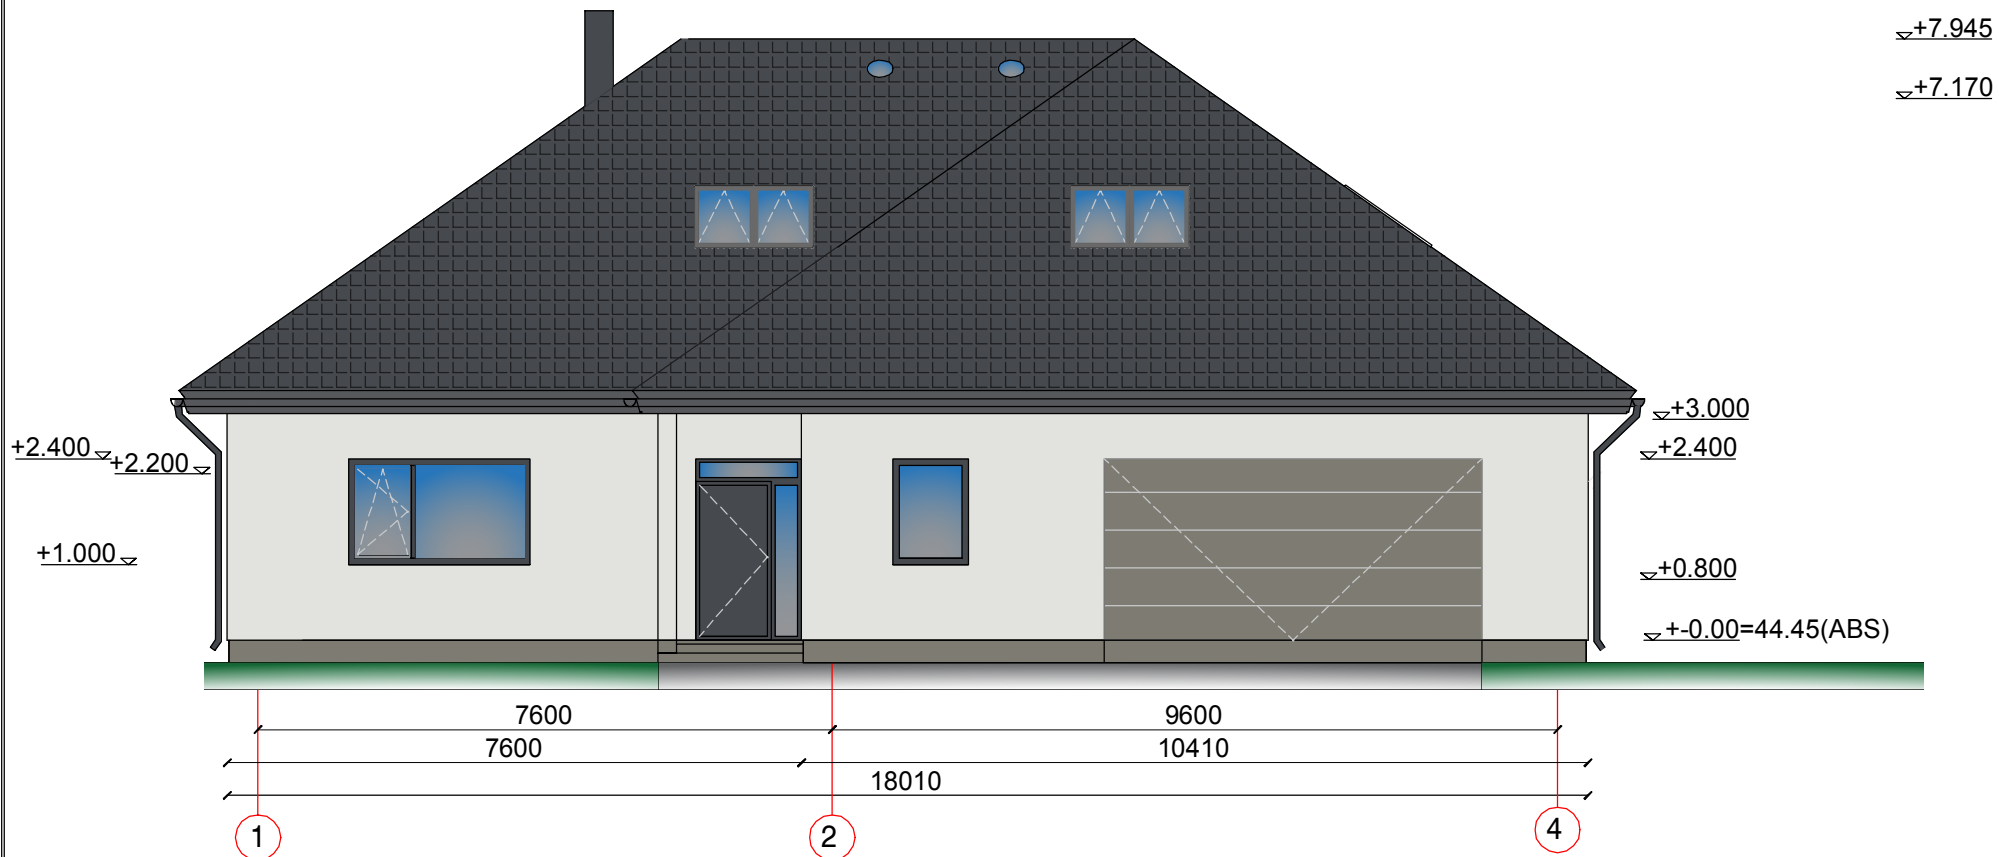

VÄLISVIIMISTLUS:

Konstruksioon

- 1 Sokkel
- 2 Trepp
- 3 Seinad
- 4 Aknaraamid
- 5 Uks
- 6 Räästakast
- 7 Katus
- 8 Sademevee rennid ja torud
- 9 Veeplekid
- 10Terrass


Viimistlusmaterjal

- 1 betoonkivi/krohv
- 2 betoon
- 3 krohv
- 4 PVC
- 5 puit
- 6 puit
- 7 betoonkivi
- 8 plekk
- 9 plekk
- 10 puidust terrassilaud

Värvitoon

- 1 tumehall (Tikkurila Facade 4978)
- 2 naturaalne hall
- 3 helehall (Tikkurila Facade 4980)
- 4 tumehall (RR23 või Grafiit)
- 5 tumehall (RR23 või Grafiit)
- 6 tumehall (Tikkurila puiduvärv 612X)
- 7 tumehall (RR23)
- 8 tumehall (RR23)
- 9 tumehall (RR23)
- 10 pruun, immutatud

4980

 

4978



612X



RR23

