


VAADE 1-4

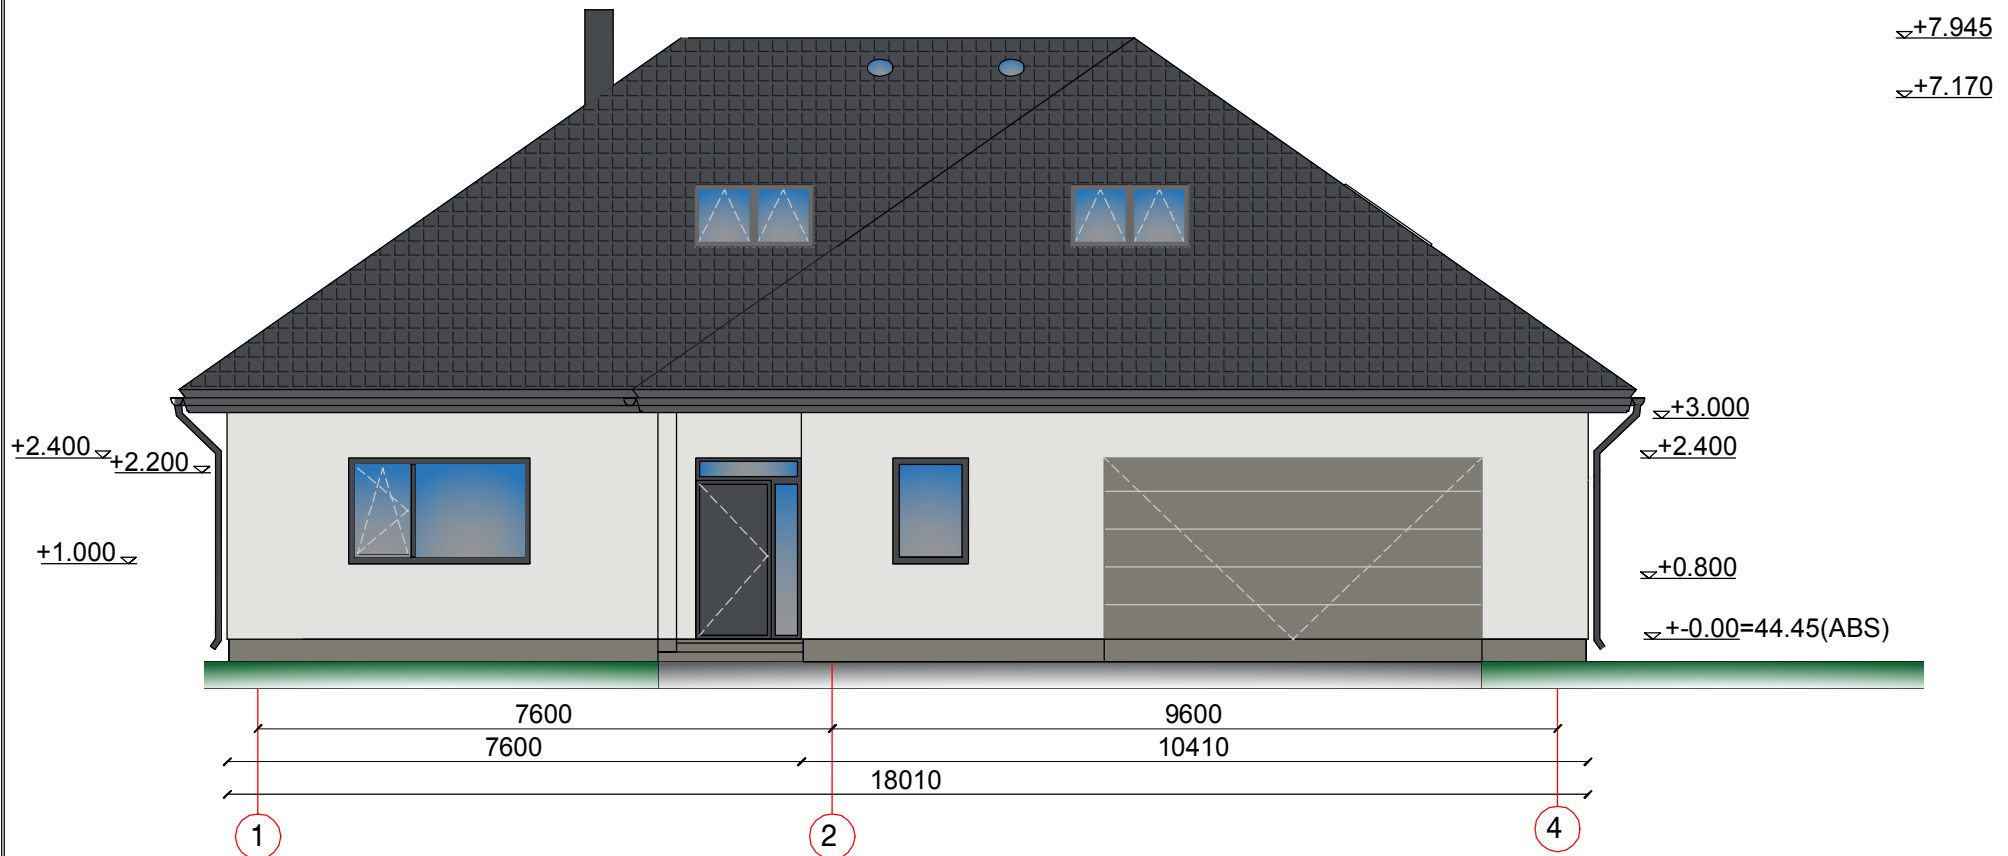

VÄLISVIIMISTLUS:

Konstruktsioon

- 1 Sokkel
- 2 Trepp
- 3 Seinad
- 4 Aknaraamid
- 5 Uks
- 6 Räästakast
- 7 Katus
- 8 Sademevee rennid ja torud
- 9 Veeplekid
- 10Terrass


Viimistlusmaterjal

- betoonkivi/krohv
betoon
krohv
PVC
puit
puit
betoonkivi
plekk
plekk
puidust terrassilaud

Värvitoon

- tumehall (Tikkurila Facade 4978)
naturaalne hall
helehall (Tikkurila Facade 4980)
tumehall (RR23 või Grafiit)
tumehall (RR23 või Grafiit)
tumehall (Tikkurila puiduvärv 612X)
tumehall (RR23)
tumehall (RR23)
tumehall (RR23)
pruun, immutatud

4980

 

4978



612X



RR23

