




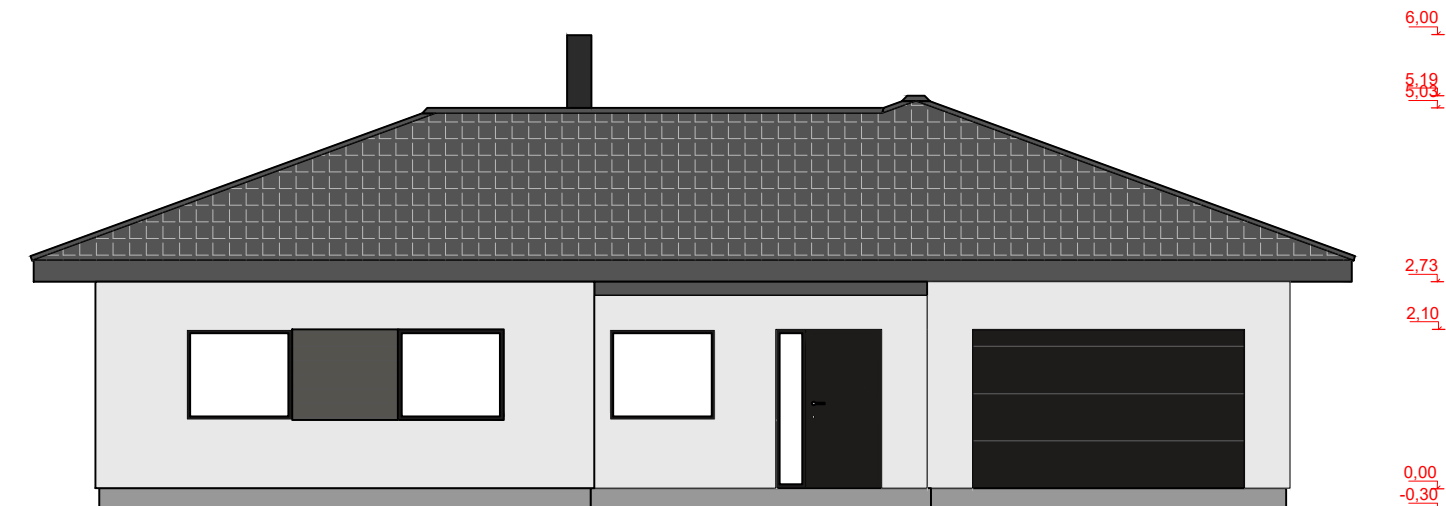


VAADE A

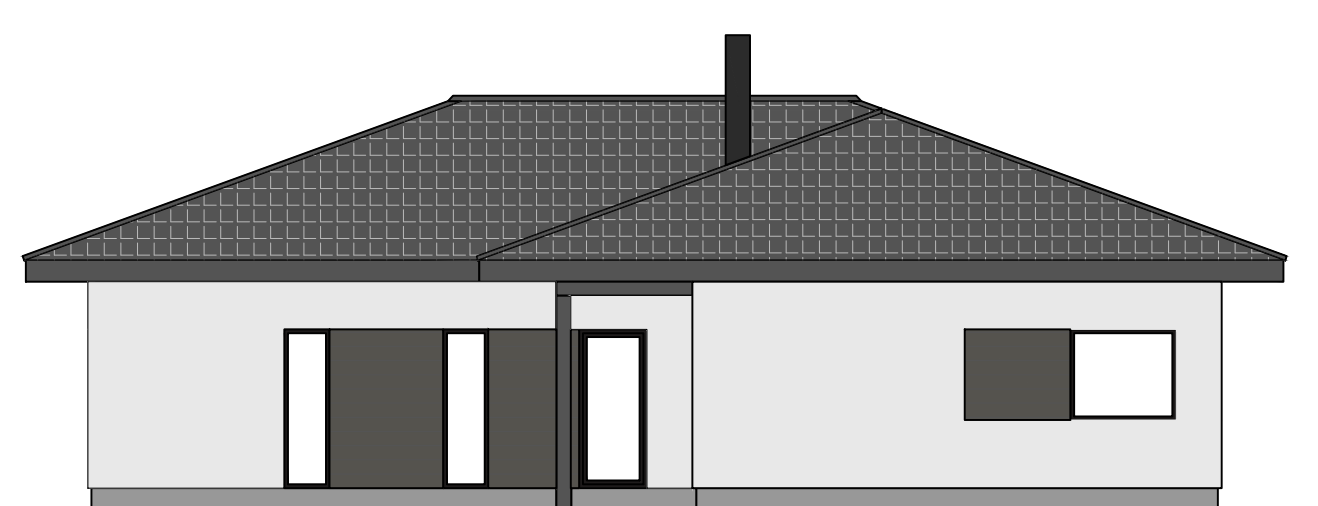

VAADE B

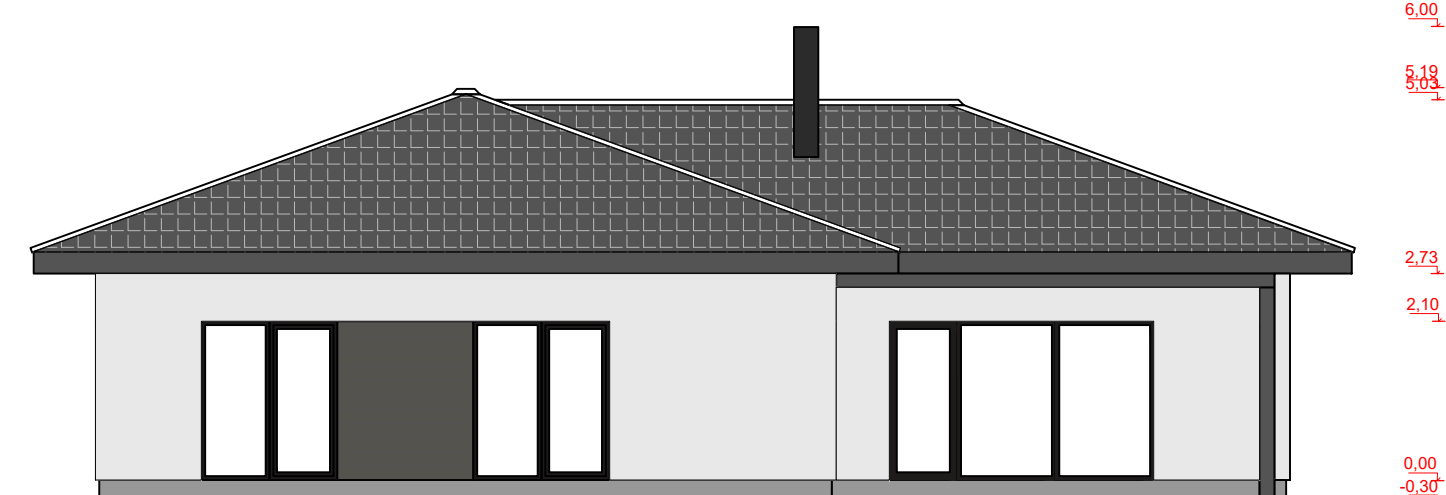

VAADE C

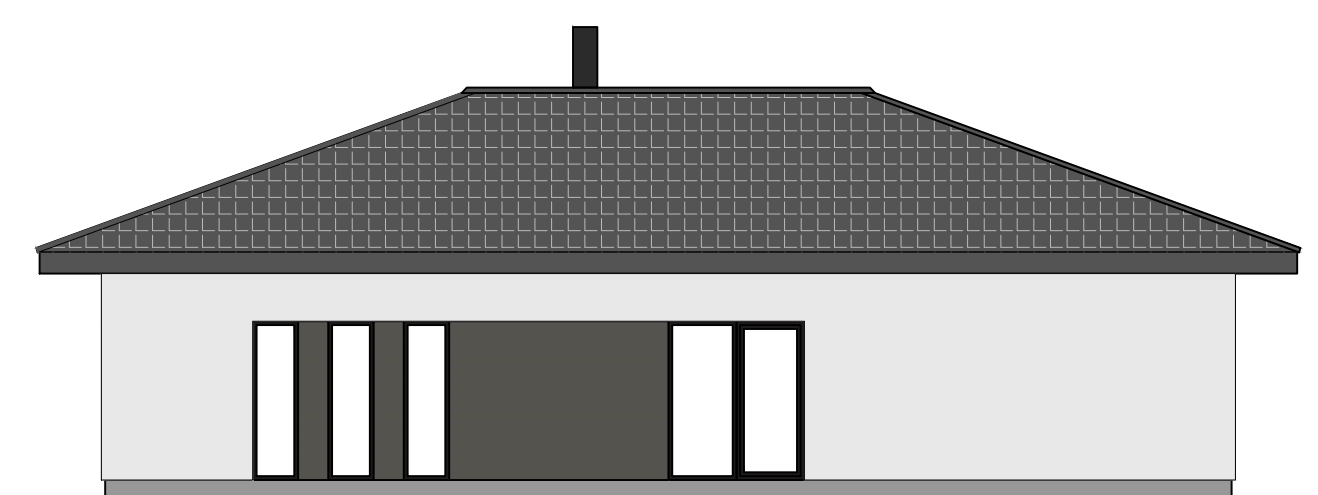

VAADE D

VÄLISVIIMISTLUS:

- Katus - betoonkivi must
- Välissein 1 - hõõrdkrohv valge
- Välissein 2 - laudis hall
- Räästad - laudis must
- Välisuks - tumehall
- Avatäited - plastik tumehall
- Plekid - RR23 tumehall
- Sokkel - tsementkiudplaat hall